

PLAN SYTUACYJNY

(ARKUSZ NR 7)
- SKALA 1:1000 -

LEGENDA:

- proj. sieć kanalizacji tłocznej z przyłączami PE
- istniejąca sieć wodociągowa
- punkt charakterystyczny na granicy arkusza (proj. sieć kanalizacyjna)


19

Odległości pomiędzy punktami charakterystycznymi na arkuszu:
19 - 20 - PE Dn 40 mm; L=884 m

UWAGA:

Podczas wykonywania robót ziemnych zachować odległość min 1,5 m od krawędzi wykopów do słupów energetycznych, telekomunikacyjnych i znaków geodezyjnych;

OBJEKT: SIEĆ KANALIZACJI TŁOZNO - GRAWITACYJNEJ Z PRZYŁĄCZAMI, TRANZYT SIECI WODOCIĄGOWEJ ORAZ SIEĆ WODOCIĄGOWA Z PRZYŁĄCZAMI w zakresie miejscowości: Borki, Kałęczyn, Zawady, Maszty, Kolonia Pietrzyki, Liski, Bogumiły, Turowo Małe, Turowo Duże, Jeże - gmina Pisz -	Rys. nr 7	
	NAZWA RYS.: Arkusz nr 7	Skala 1:1000
	Projekt budowlany	Branża Sanitarna.
Projektant: mgr inż. Krzysztof Duda - upr. proj. LOM-42 Sprawdził: mgr inż. Sylwia Kozłowska - Kaliś - upr. proj. PDL/0092/PWOS/04	Data styczeń 2006 r.	

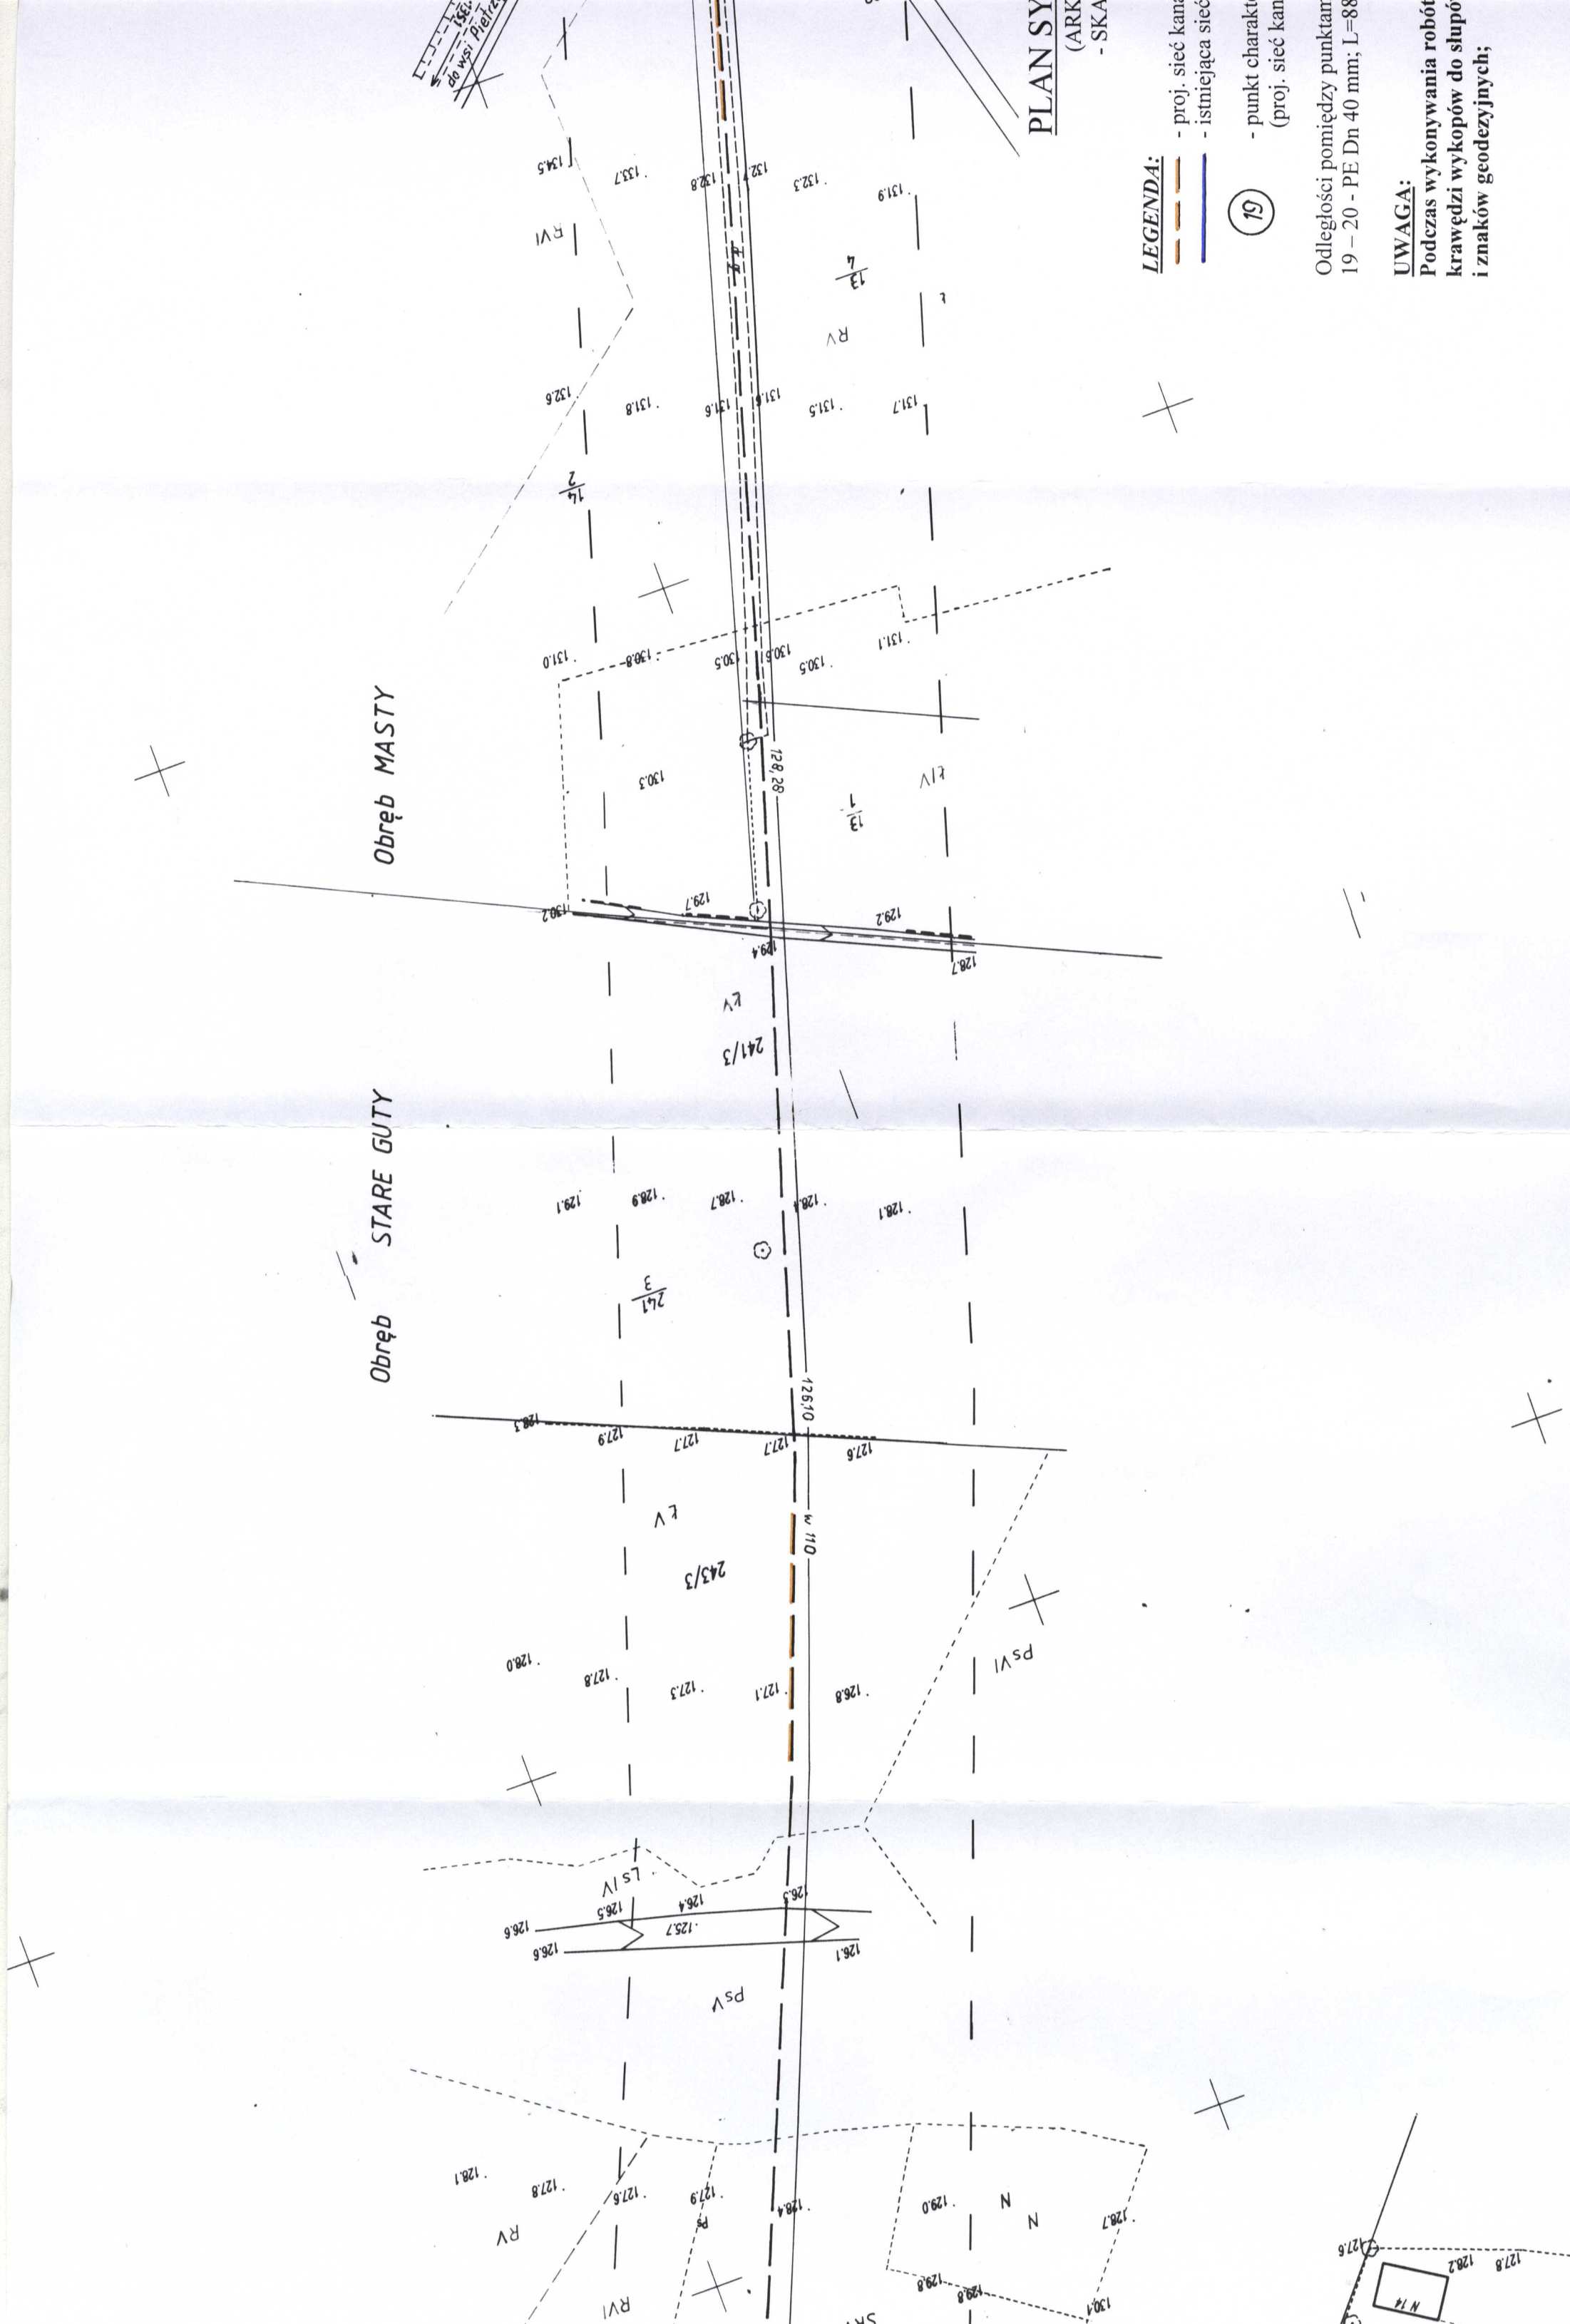

PLAN SY
(ARK
- SKA

LEGENDA:

- proj. sieć kan.
- istniejąca sieć
- punkt charakter.
- (proj. sieć kan.

19

Odległości pomiędzy punktami
19 - 20 - PE Dn 40 mm; L=888

UWAGA:


Podczas wykonywania robót
krawędzi wykopów do słupów
i znaków geodezyjnych;

UWAGA:


Wszystkie obiekty budowlane podlegają wyliczeniu przez jednostki wykonawstwa geodezyjnego lub przez osoby fizyczne posiadające zezwolenie na wykonywanie robót geodezyjnych.

UNWAGA:

Nie wyklucza się istnienia w terenie innych urządzeń podziemnych, o których brak informacji wynika z zaszłości historycznych lub niedopiehlania przepisów zgłoszenia do inwentaryzacji (Ustawa Prawo Geodezyjne i Kartograficzne Dz. U. 30/1989 poz. 163)

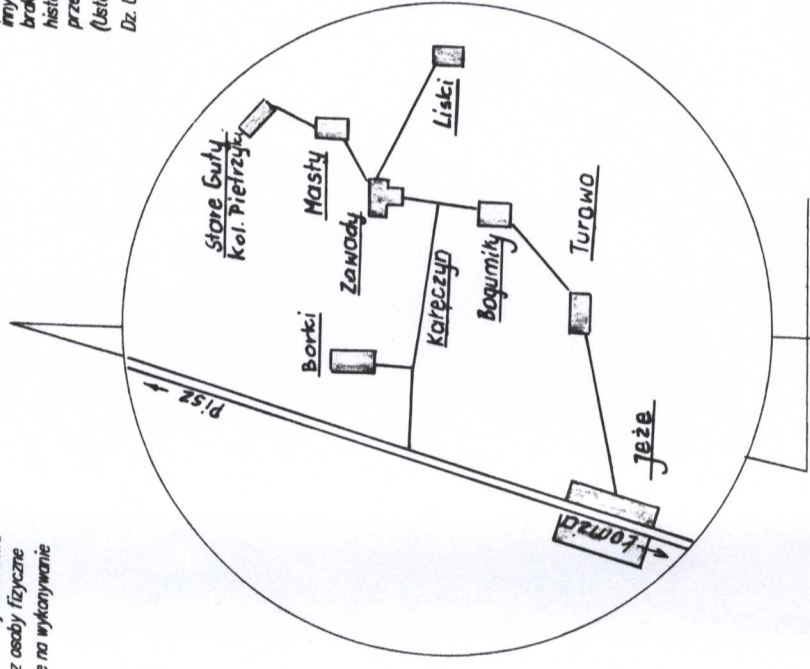

Zestawienie arkuszy

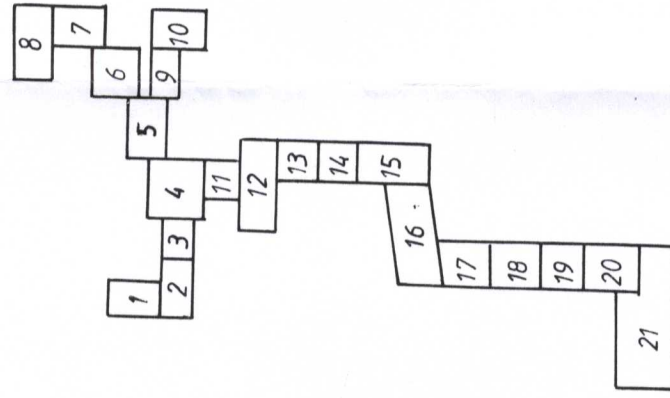

ARK. (7

MAPA DO CELÓW PROJEKTOWYCH

SKALA 1: 1000

Trasa: Borki, Kałęczyn, Zawady, Masty, Kolonia Pietrzyki, Liski, Bogumiły, Turowo, Jeże.

Gmina: Pisz

Województwo: warmińsko-mazurskie

Sekcje mapy zasadniczej:


234, M1022, 234, M1024, 234, M1033, 234, M1072, 234, M1081, 234, M1082, 234, M1091, 234, M1082, 234, M1093,
234, M1044, 234, M1051, 234, M1053, 234, M1101, 234, M1102, 234, M1104, 234, M1203, 234, M1251, 234, M1253,
234, M1141, 234, M1143, 234, M1181, 234, M1182, 234, M1184, 234, M1241, 234, M1242, 234, M1244, 234, M13041,
234, M13042, 234, M13043, 234, M13034, 234, M13082, 234, M13084, 234, M13132, 234, M13134, 234, M13182, 234, M13184,
234, M13231, 234, M13232, 234, M13233, 234, M13231

Mapa aktualna w dniu: 10.11.2005 r.

Niniejszą mapę sporządziło
Biuro Usług Geodezyjnych

Zbigniew Deniszewski
na podstawie materiałów archiwalnych i pomiaru
uzupełniającego z roku 2005.

Nr pracy: 1441/75/2005

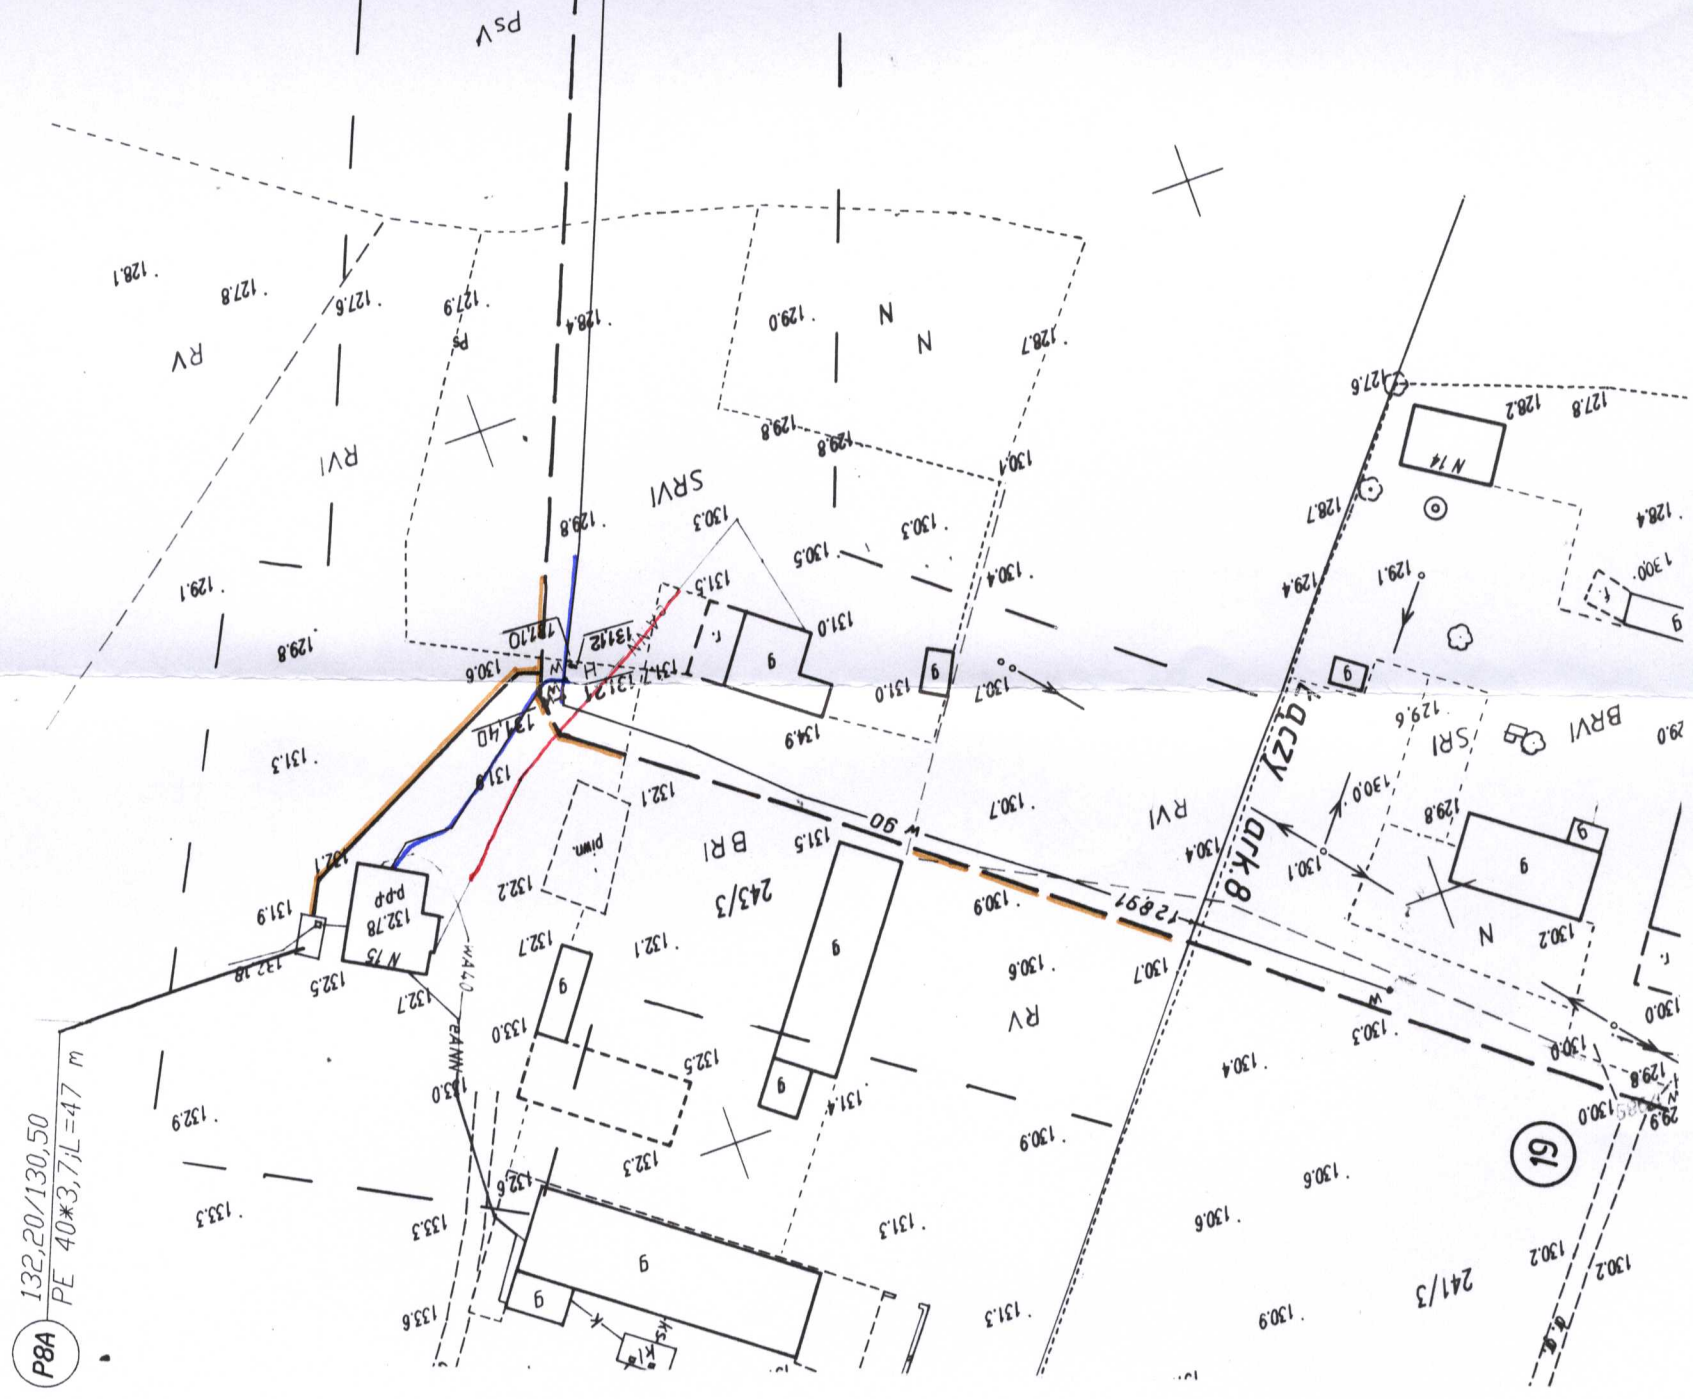

16035-663-670/25
30-4-2005
35/2005,

5002/55

[illegible]

GEODEZIA POMIATOVA