

## PLAN SYTUACYJNY

(ARKUSZ NR 19)  
- SKALA 1:1000 -

- ND:**
- proj. sieć kanalizacji tłocznej PE
  - proj. sieć wodociągowa PVC
  - punkt charakterystyczny na granicy arkusza (proj. sieć kanalizacyjna)
  - punkt charakterystyczny na granicy arkusza (proj. sieć wodociągowa)

ości pomiędzy punktami charakterystycznymi na arkuszu:  
7 - PE Dn 110 mm; L=695 m  
- PVC Dn 110 mm; L=695 m

**GA:**  
as wykonywania robót ziemnych zachować odległość min 1,5 m od  
dzi wykopów do słupów energetycznych, telekomunikacyjnych  
ów geodezyjnych;

OBJEKT: SIEĆ KANALIZACJI TŁOZNO - GRAWITACYJNEJ Z PRZYŁĄCZAMI, TRANZYT SIECI WODOCIĄGOWEJ ORAZ SIEĆ WODOCIĄGOWA Z PRZYŁĄCZAMI w zakresie miejscowości: Borki, Kałęczyn, Zawady, Maszty, Kolonia Pietrzyki, Liski, Bogumiń, Turowo Małe, Turowo Duże, Jeże - gmina Pisz -		Rys. nr 19
NAZWA RYS.: Arkusz nr 19	Skala 1:1000	
Projektant: mgr inż. Krzysztof Duda Sprawdził: mgr inż. Sylwia Kozłowska - Kaliś - upr. proj. PDL/0092/PWOS/04	Branża Sanitarna.	Data styczeń 2006 r.



Obręb TUROWO

Obręb JEŻE

Łączy ark. 18

## PLAN SYTUACYJNY

(ARKUSZ NR 19)

- SKALA 1:1000 -

### LEGENDA:

- proj. sieć kanalizacji tłocznej PE
- proj. sieć wodociągowa PVC

- punkt charakterystyczny na granicy arkusza (proj. sieć kanalizacyjna)
- punkt charakterystyczny na granicy arkusza (proj. sieć wodociągowa)

17

K

Odległości pomiędzy punktami charakterystycznymi na arkuszu  
16 - 17 - PE Dn 110 mm; L=695 m  
J - K - PVC Dn 110 mm; L=695 m


### UWAGA:

Podczas wykonywania robót ziemnych zachować odległości krawędzi wykopów do słupów energetycznych, telekomunikacyjnych i znaków geodezyjnych;




UWAGA:  
Wszystkie obiekty budowlane podlegają  
wyliczeniu przez jednostki wykonawstwa  
geodezyjnego lub przez osoby fizyczne  
posiadające zezwolenie na wykonywanie  
robót geodezyjnych.

UWAGA:  
Nie wykazuje się istnienia w terenie  
innych urządzeń podziemnych, o których  
brak informacji wynika z zasobów  
historycznych lub niedopełnienia  
przepisów zgłoszenia do inwentaryzacji  
(Ustawa Prawo Geodezyjne i Kartograficzne  
Dz. U. 30/1989 poz. 63)

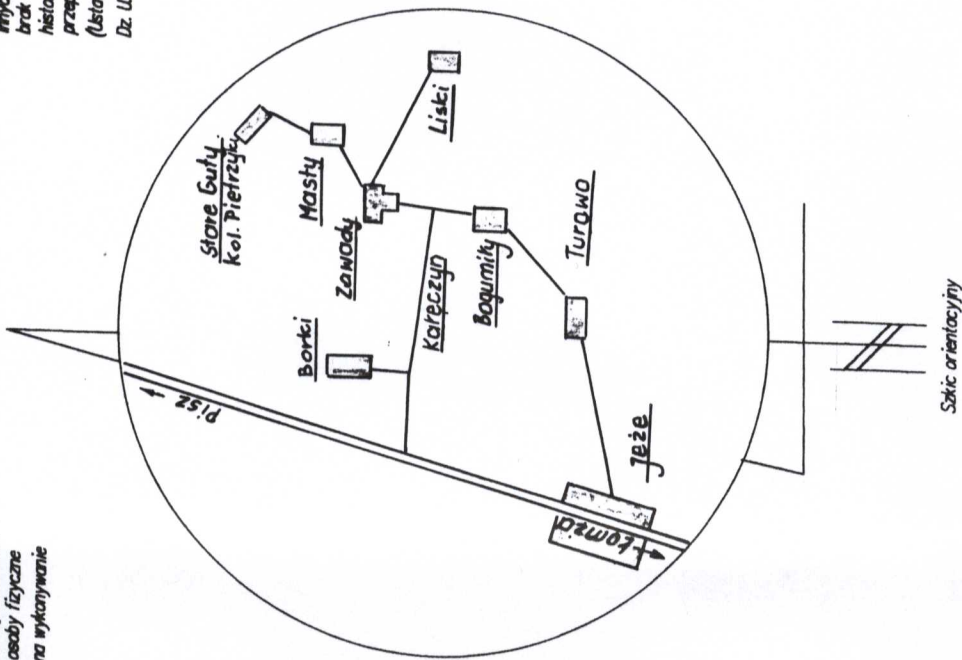

Zestawienie arkuszy

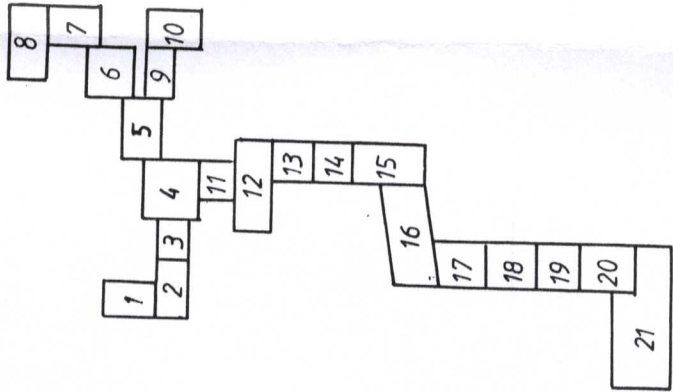

ARK. 19

## MAPA DO CELÓW PROJEKTOWYCH

SKALA 1:1000

Trasa: Borki, Kalęczyno, Zawady, Mastki, Kolonia Pietrzyki, Liaski,  
Bogumiły, Turowo, Jeże.

Gmina: Pisz

Województwo: warmińsko-mazurskie

Sekcje mapy zasadniczej:

234. M1022, 234. M1024, 234. M1033, 234. M1072, 234. M1081, 234. M1082, 234. M1091, 234. M1092, 234. M1093,  
234. M1044, 234. M1051, 234. M1053, 234. M1101, 234. M1102, 234. M1104, 234. M1203, 234. M1205, 234. M1253,  
234. M1141, 234. M1143, 234. M1191, 234. M1192, 234. M1194, 234. M1241, 234. M1242, 234. M1244, 234. M1041,  
234. M1042, 234. M1043, 234. M1034, 234. M1084, 234. M1102, 234. M1104, 234. M1102, 234. M1104,  
234. M1231, 234. M1232, 234. M1233, 234. M1234, 234. M1235

Mapa aktualna w dniu: 12.11.2005 r.

Niniejszą mapę sporządziło  
Biuro Usług Geodezyjnych

Zbigniew Deniszewski

na podstawie materiałów archiwalnych i pomiaru  
uzupełniającego z roku 2005.

Nr pracy: M41/75/2005

16035-663-670/05  
30-M-2005  
35/2005

16035-663-670/05  
30-M-2005  
35/2005

