


PROFIL PODŁUŻNY - ul. RYSIA
SKALA 1:50/500

LEGENDA:

- projektowana niweleta
- istniejący teren
- zjazdy strona prawa
- zjazdy strona lewa
- projektowane wpusty
- kanalizacji deszczowej

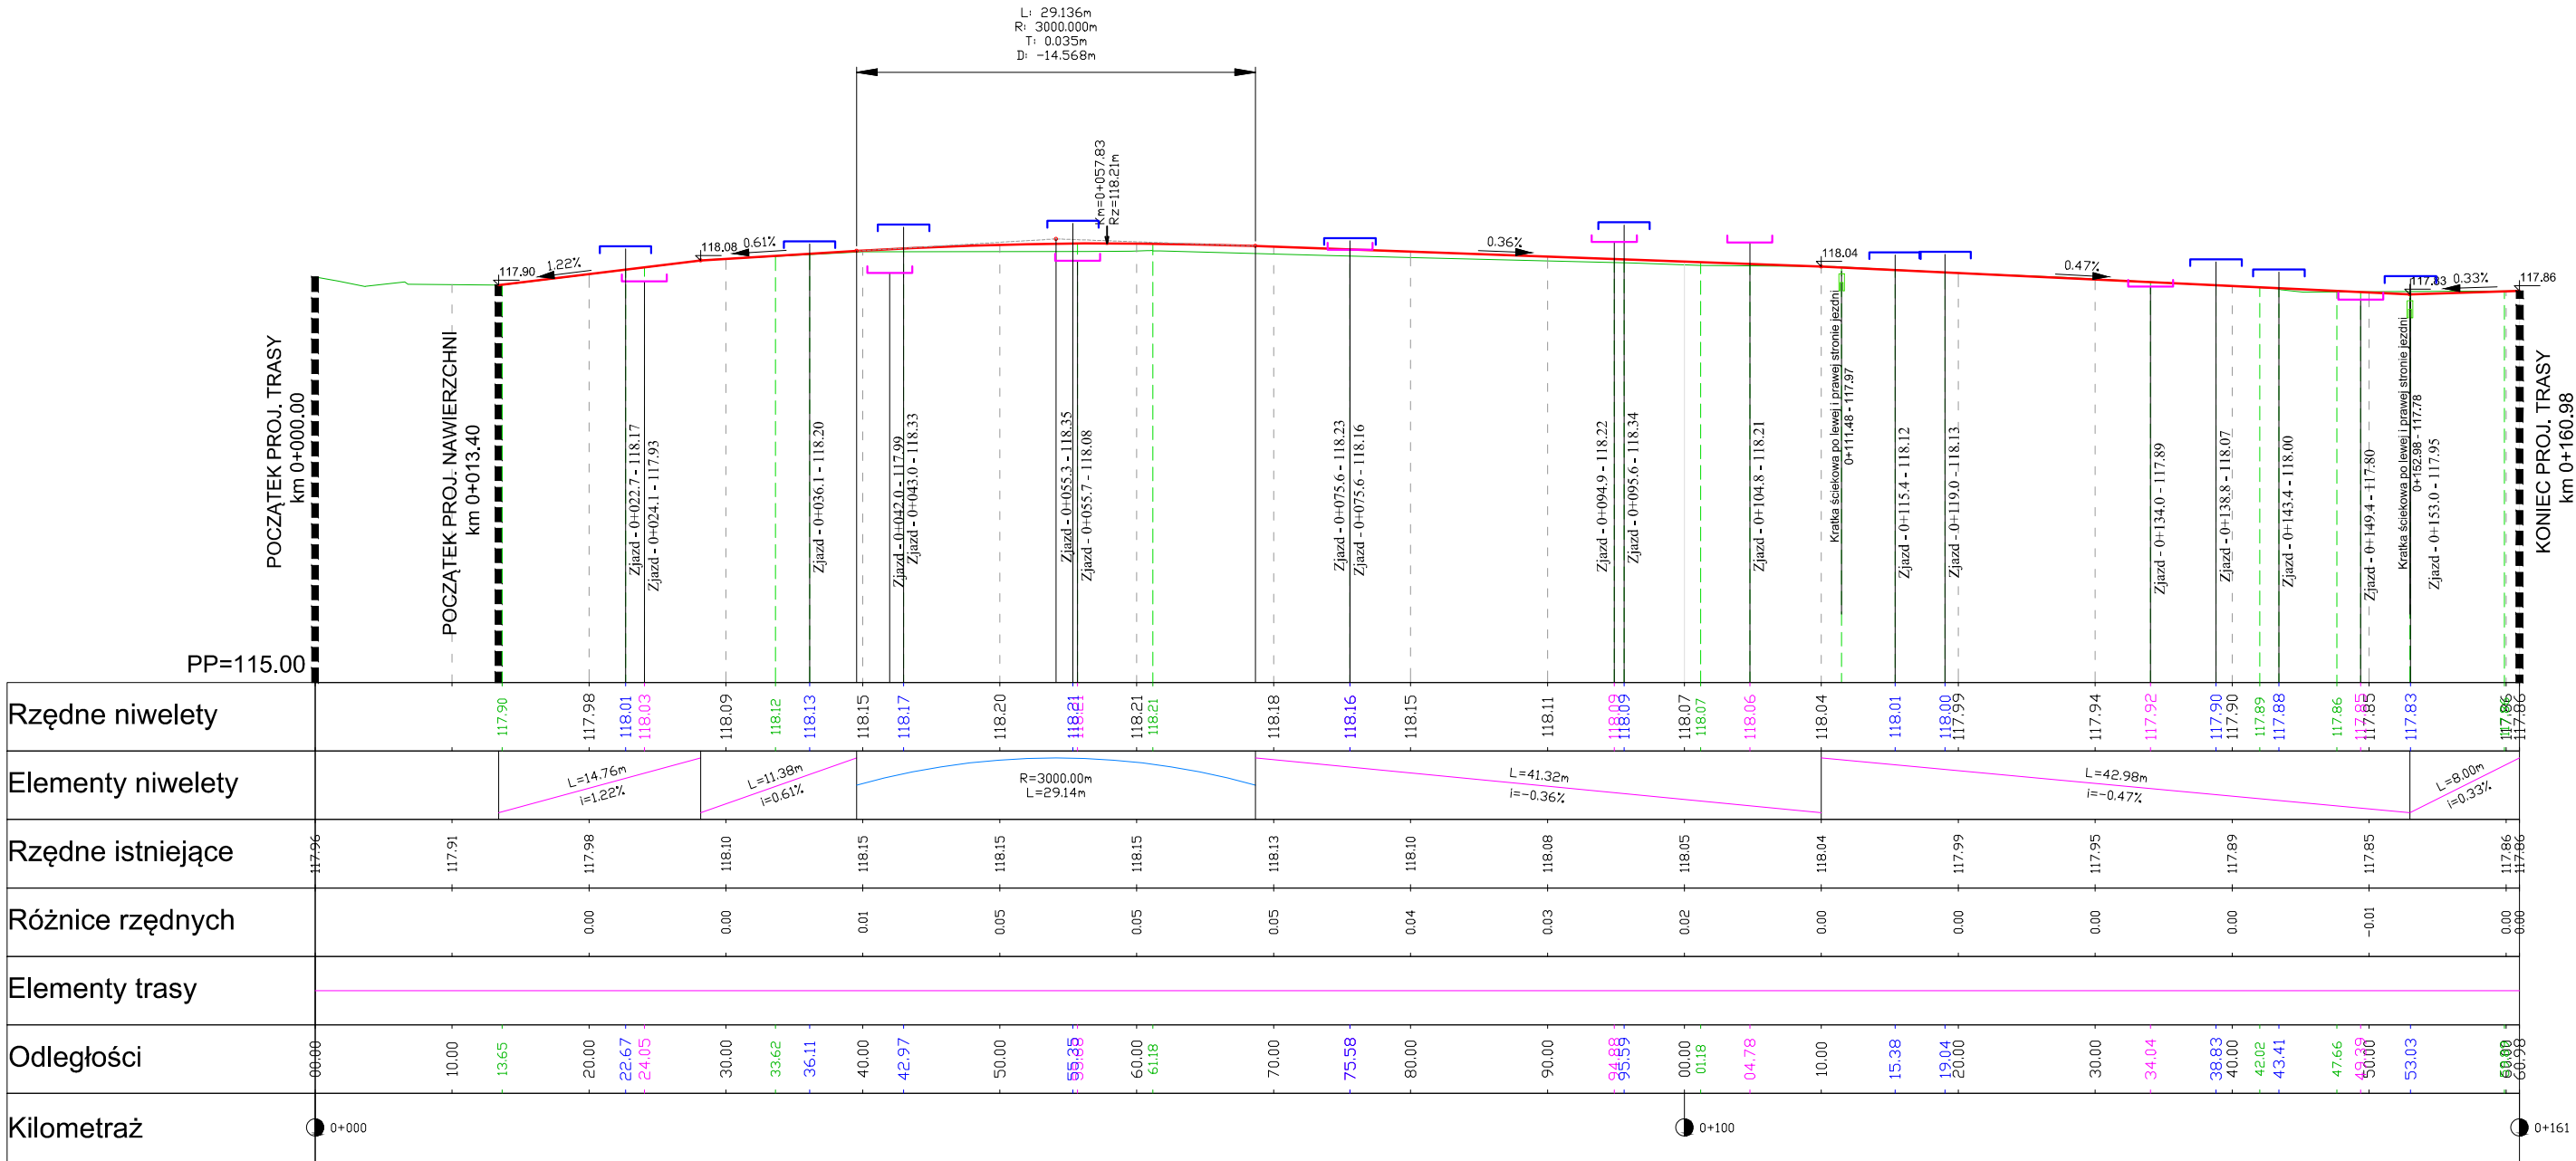

 DROGOWIEC Sp. z o.o. <div>ul. Zwierzyniecka 10 lok. 3, 15-333 Białystok tel. 796 166 476; e-mail: biuro@drogowiec.pl KRS 0000083625; NIP: 9662100389; REGON: 362887758</div>			
INWESTOR:	Gmina Pisz ul. Gustawa Gizewiusza 5 12-200 Pisz		
NAZWA OBIEKTU:	Przebudowa ul. Rysiej w Pisz		
STADIUM:	PROJEKT BUDOWLANO WYKONAWCZY - BR. DROGOWA	Numer rys.:	2
NAZWA RYS.:	PROFIL PODŁUŻNY	Skala:	1:50/500
ZESPÓŁ AUTORSKI: Branża/Projektant			Data: 30.11.2018
DROGOWA: mgr inż. Łukasz Milewski PDL/0098/POOD/11	Podpis: 	DROGOWA: mgr inż. Piotr Jakubecki PDL/0037/POOD/10	Podpis: 
DROGOWA: mgr inż. Paweł Sietejko PDL/0103/POOD/12	Podpis: 		