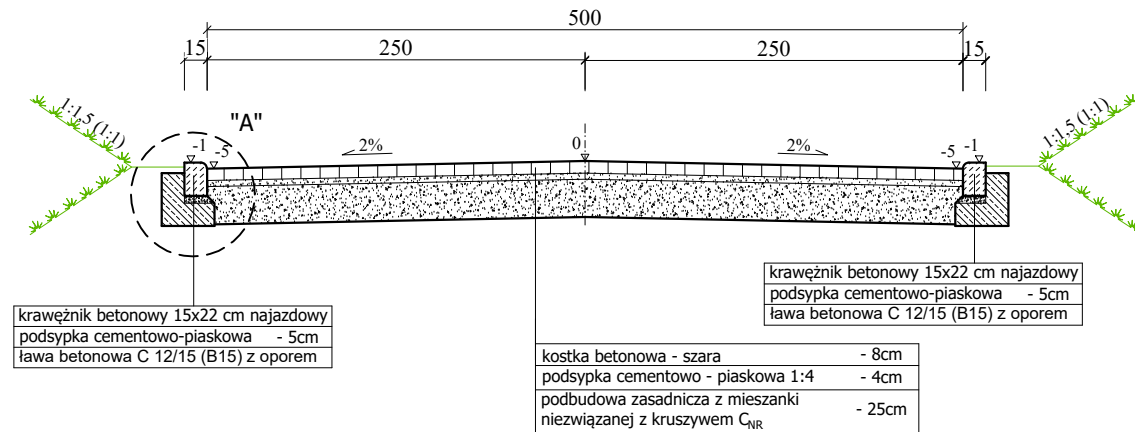
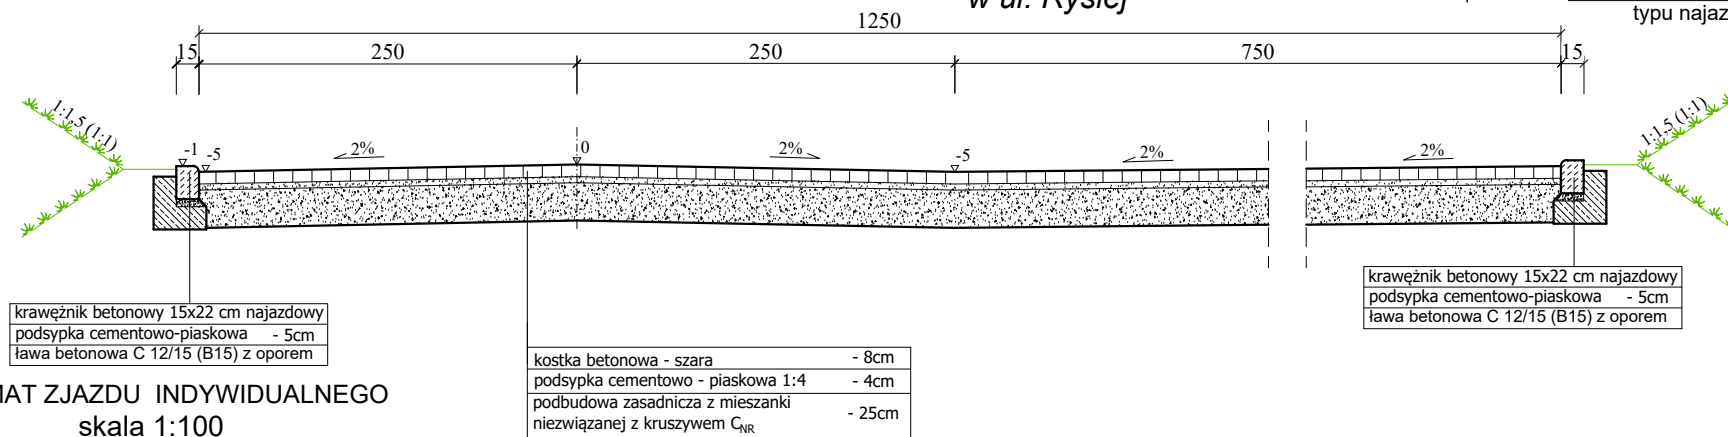


## PRZEKROJE NORMALNE I SZCZEGÓŁY KONSTRUKCYJNE


ul. Rysiej w Piszu

SKALA 1:50

zatoka do zawracania  
w ul. Rysiej


## SCHEMAT DOJŚCIA DO POSESJI

skala 1:100

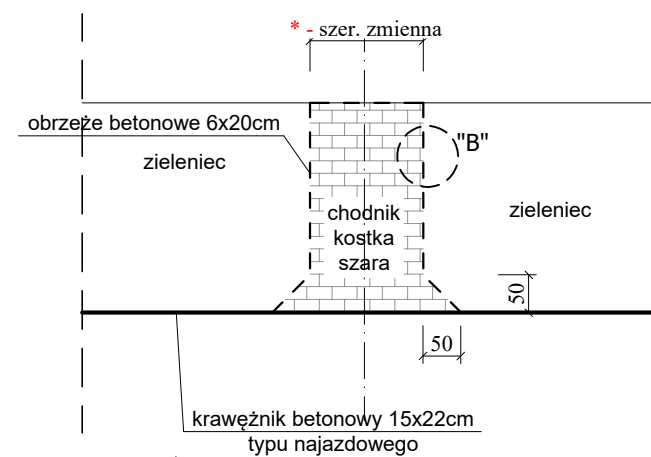


## SCHEMAT ZJAZDU INDYWIDUALNEGO

skala 1:100

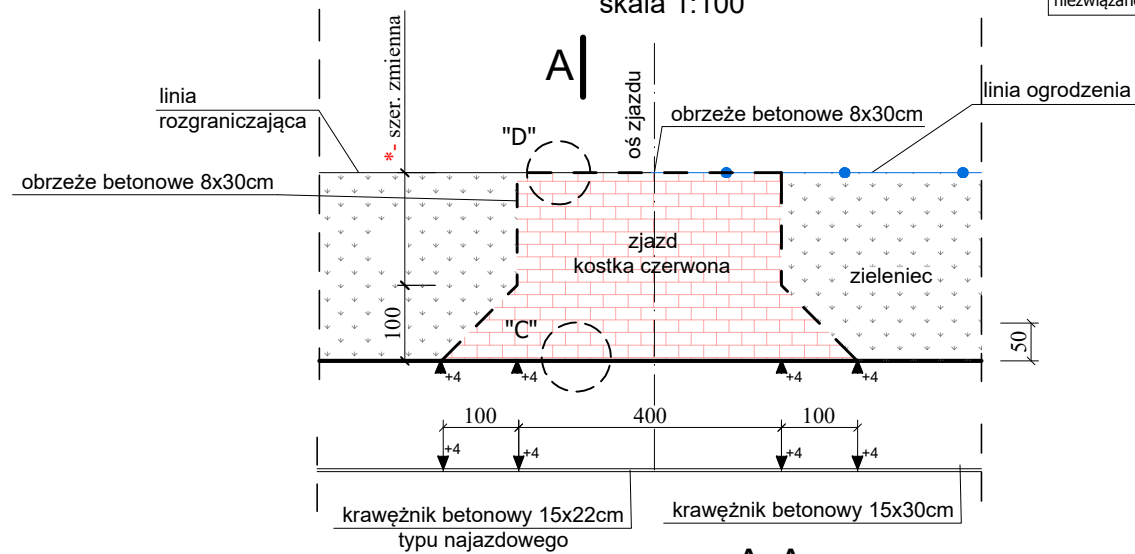


## SZCZEGÓŁ "A"

skala 1:20

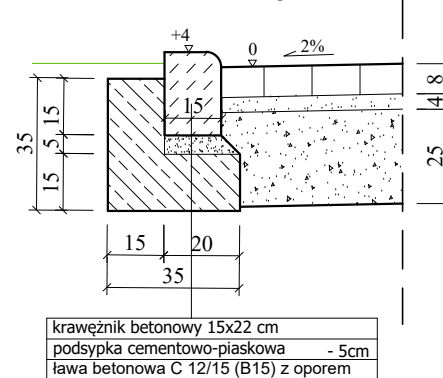


## SZCZEGÓŁ "B"

skala 1:20

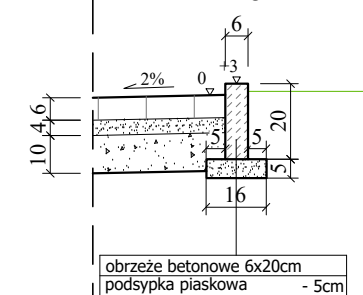



## SZCZEGÓŁ "D"

skala 1:20

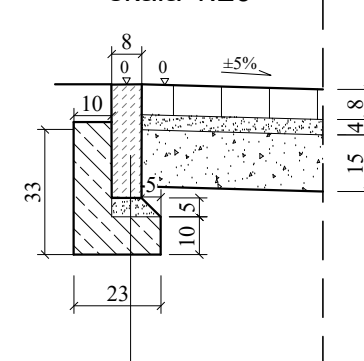


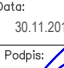
## SZCZEGÓŁ "C"

skala 1:20

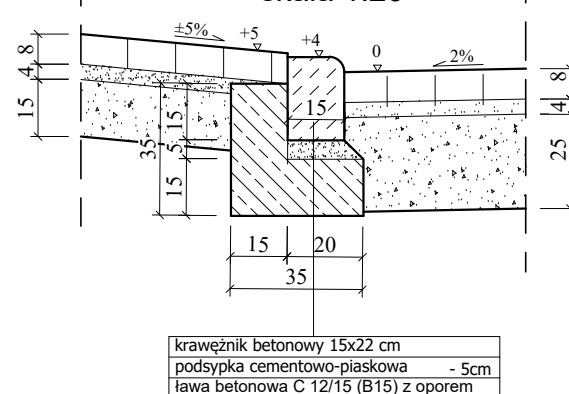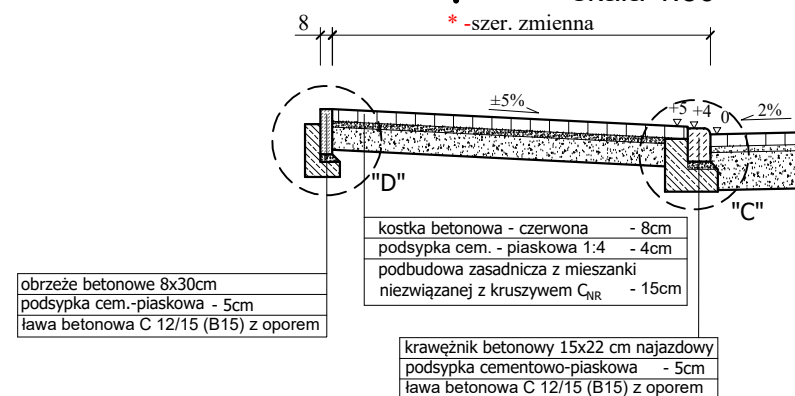A-A  
skala 1:50

## UWAGA:

\* -zgodnie z PZT

 <b>DROGOWIEC Sp. z o.o.</b> <small>ul. Zawerniecka 10 lok. 3, 15-333 Białystok tel. 796 164 476, e-mail: biuro@drogowiec.pl KRS 0000581625, NIP: 9462100389, REGON: 142887758</small>			
INWESTOR:	Gmina Pisz ul. Gustawa Gizewiusza 5 12-200 Pisz		
NAZWA OBIEKTU:	Przebudowa ul. Rysiej w Piszu		
STADIUM:	Projekt budowlano wykonawczy - BRANŻA DROGOWA	Numer rys.:	3
NAZWA RYS.:	Przekroje normalne i szczegóły konstrukcyjne	Skala:	1:50, 1:20
ZESPÓŁ AUTORSKI: Branża/Projektant		Data: 30.11.2018	
DROGOWA: mgr inż. Łukasz Milewski PDL/0098/POOD/11 PDL/BD/0030/12	Podpis: 	DROGOWA: mgr inż. Piotr Jakubecki PDL/0037/POOD/10 PDL/BD/0131/10	Podpis: 
DROGOWA: mgr inż. Paweł Sietek PDL/0103/POOD/12 PDL/BD/0017/13	Podpis: 