


PROJEKT STAŁEJ ORGANIZACJI RUCHU
RYS. NR 1 PLAN SYTUACYJNY
SKALA 1:500

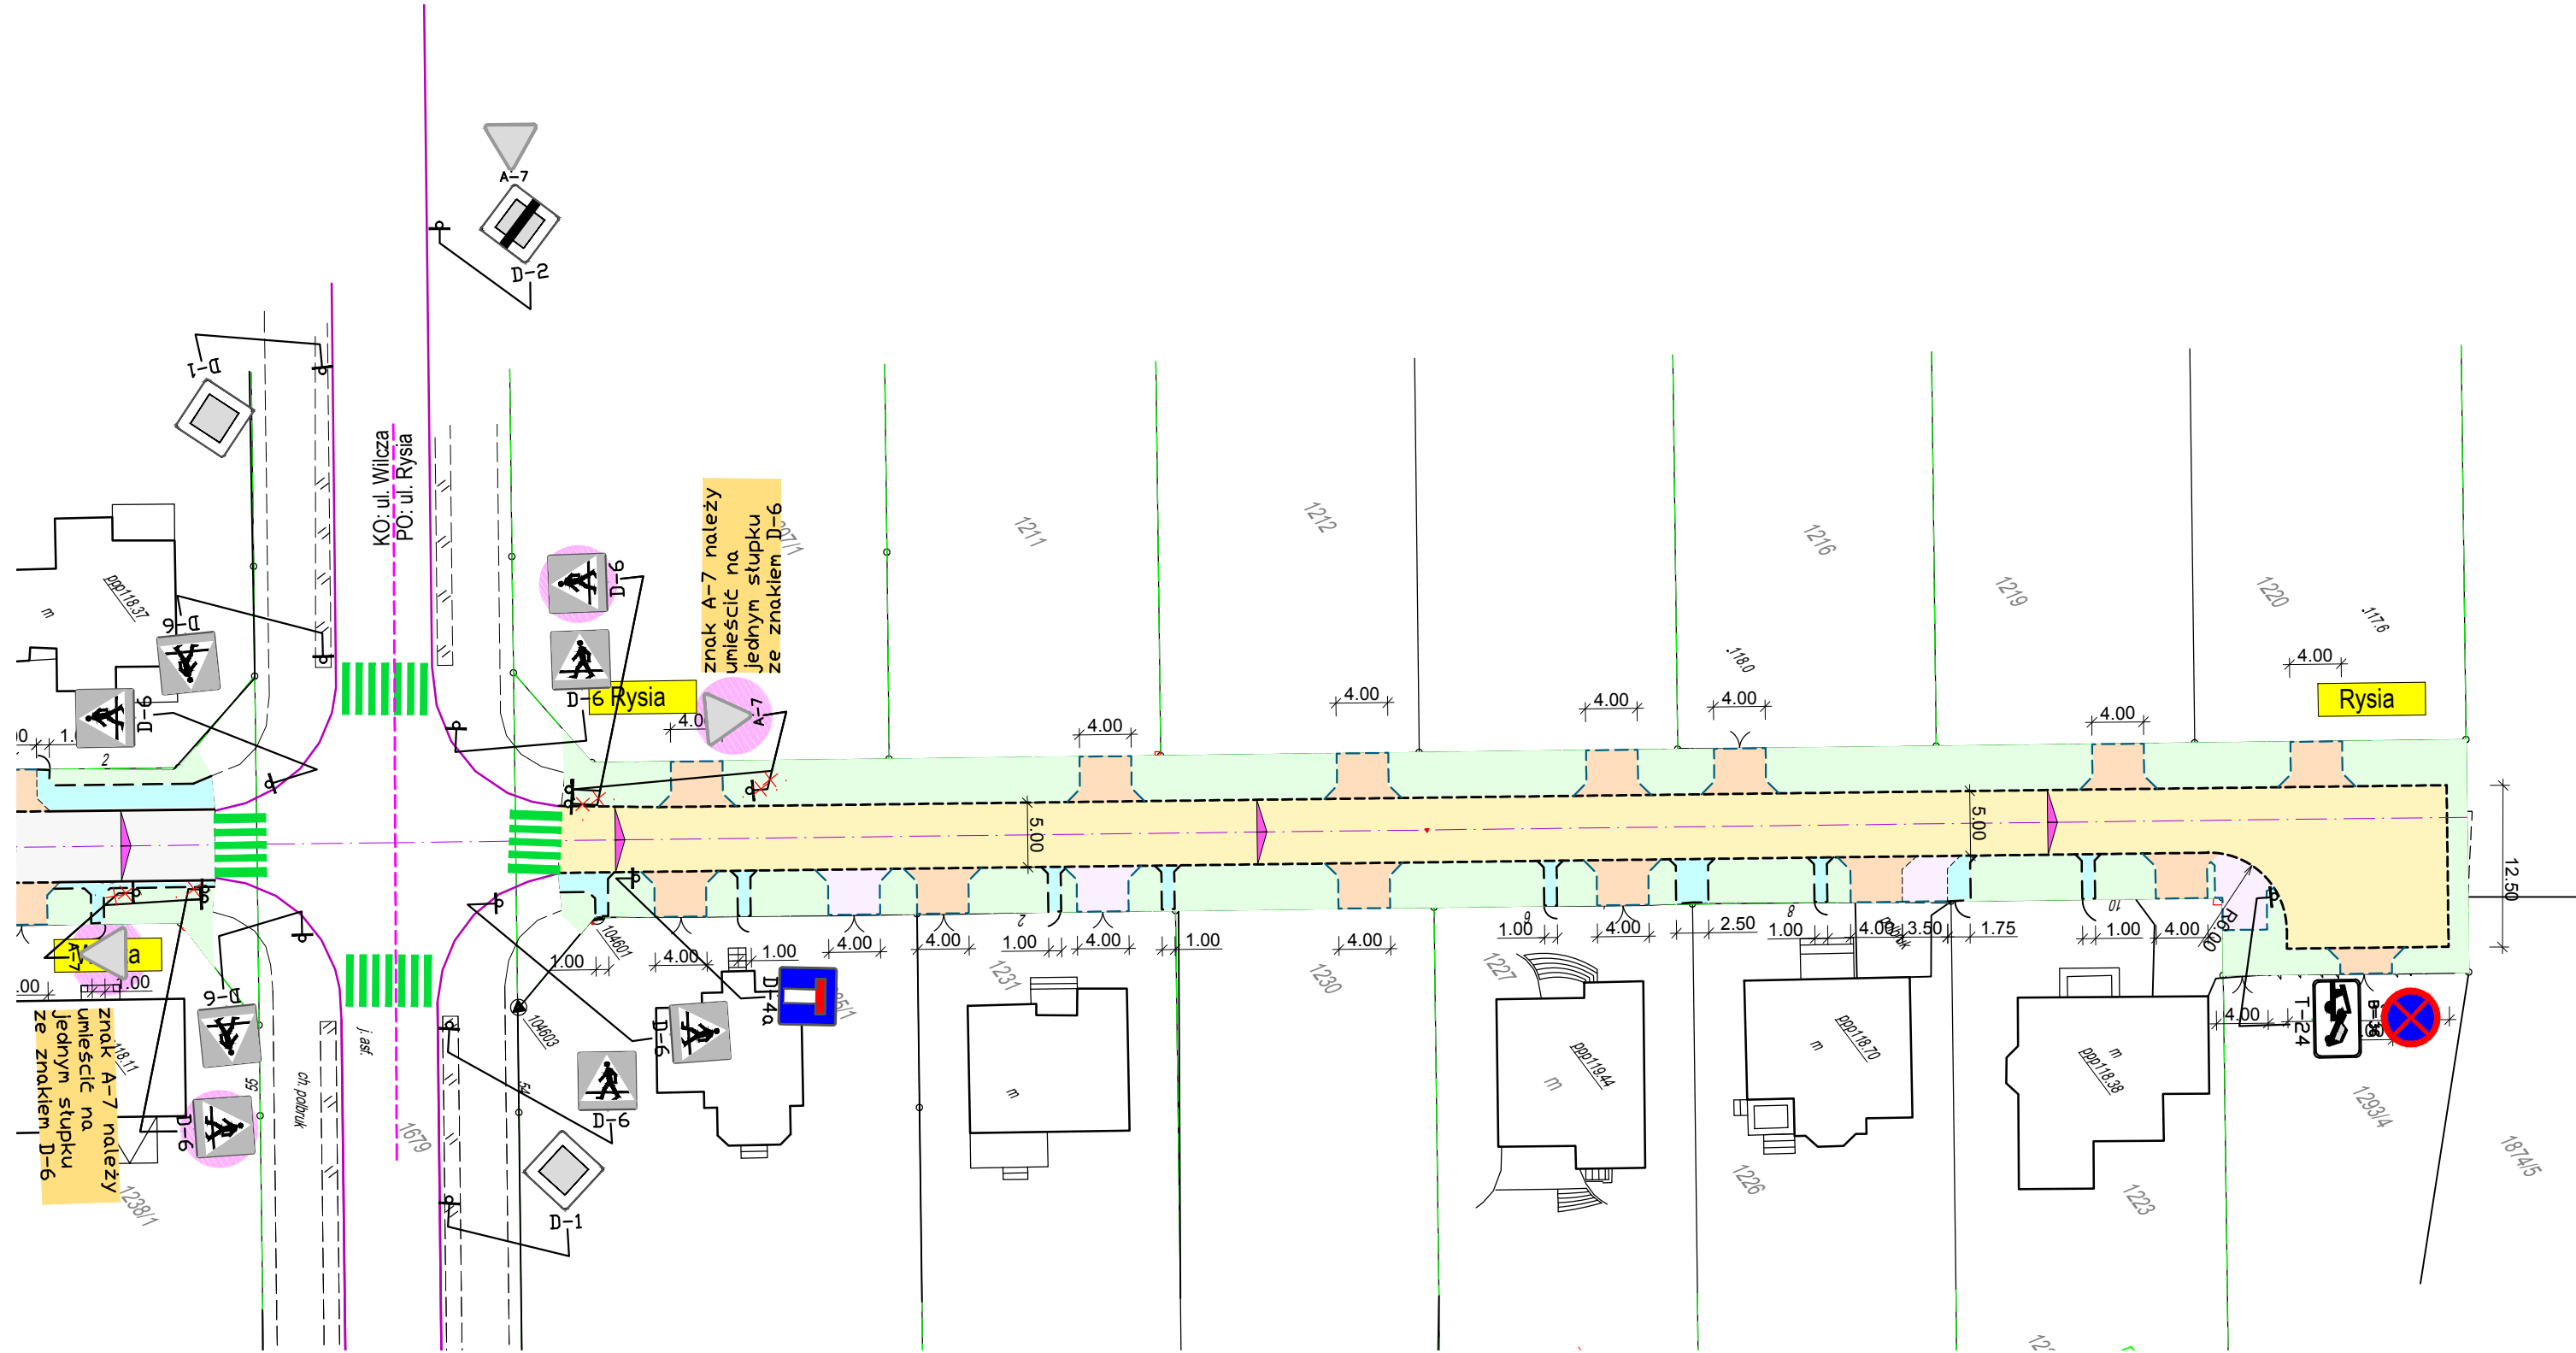

LEGENDA:

- projektowane jezdnie (beton asfaltowy)
- projektowane chodniki i opaski (kostka betonowa szara)
- projektowane zjazdy (kostka betonowa czerwona)
- projektowane sięgacze (kostka betonowa szara)
- Krawężnik betonowy 15x30cm
- Krawężnik betonowy 15x22 cm - obniżony
- Obrzeże betonowe 6x20 cm
- Obrzeże betonowe 8x30 cm

Projektowane oznakowanie

- istniejące oznakowanie pionowe
- istniejące oznakowanie pionowe do przestawienia
- projektowane oznakowanie pionowe
- istniejące oznakowanie poziome

<div>DROGOWIEC</div> <div><small>DROGOWIEC Sp. z o.o. ul. Zwierzyniecka 10 lok. 3; 15-333 Białystok tel. 796 166 476; e-mail: biuro@spdrogowiec.pl KRS 0000583625; NIP: 9662100389; REGON: 36287758</small></div>			
INWESTOR:	Gmina Pisz ul. Gustawa Gizewiusza 5 12-200 Pisz		
NAZWA OBIEKTU:	Opracowanie dokumentacji projektowych ulic w Pisz: Rysia		
STADIUM:	PROJEKT STAŁEJ ORGANIZACJI RUCHU	Numer rys.:	1
NAZWA RYS.:	Plan sytuacyjny	Skala:	1:500
ZESPÓŁ AUTORSKI: Branża/Projektant		Data: 30.10.2018	
DROGOWA: mgr inż. Łukasz Milewski PDL/0098/POOD/11 PDL/BD/0030/12	Podpis: 	DROGOWA: mgr inż. Piotr Jakubecki PDL/0037/POOD/10 PDL/BD/0131/10	Podpis: 
DROGOWA: mgr inż. Paweł Sietejko PDL/0103/POOD/12 PDL/BD/0017/13	Podpis: 		