
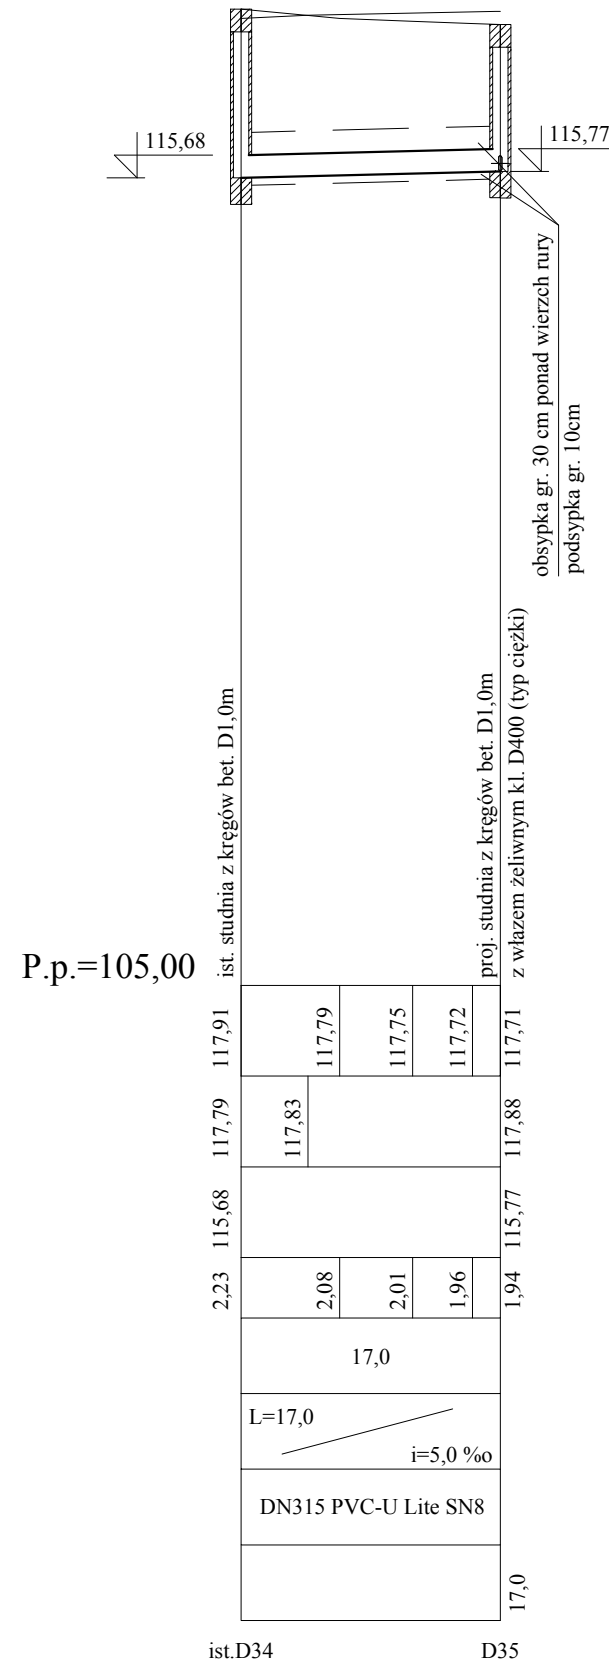



PROJEKT BUDOWLANO - WYKONAWCZY
RYS. 2 PROFIL PODŁUŻNY PRZYŁĄCZY
KANALIZACJI DESZCZOWEJ

SKALA 1:100/500

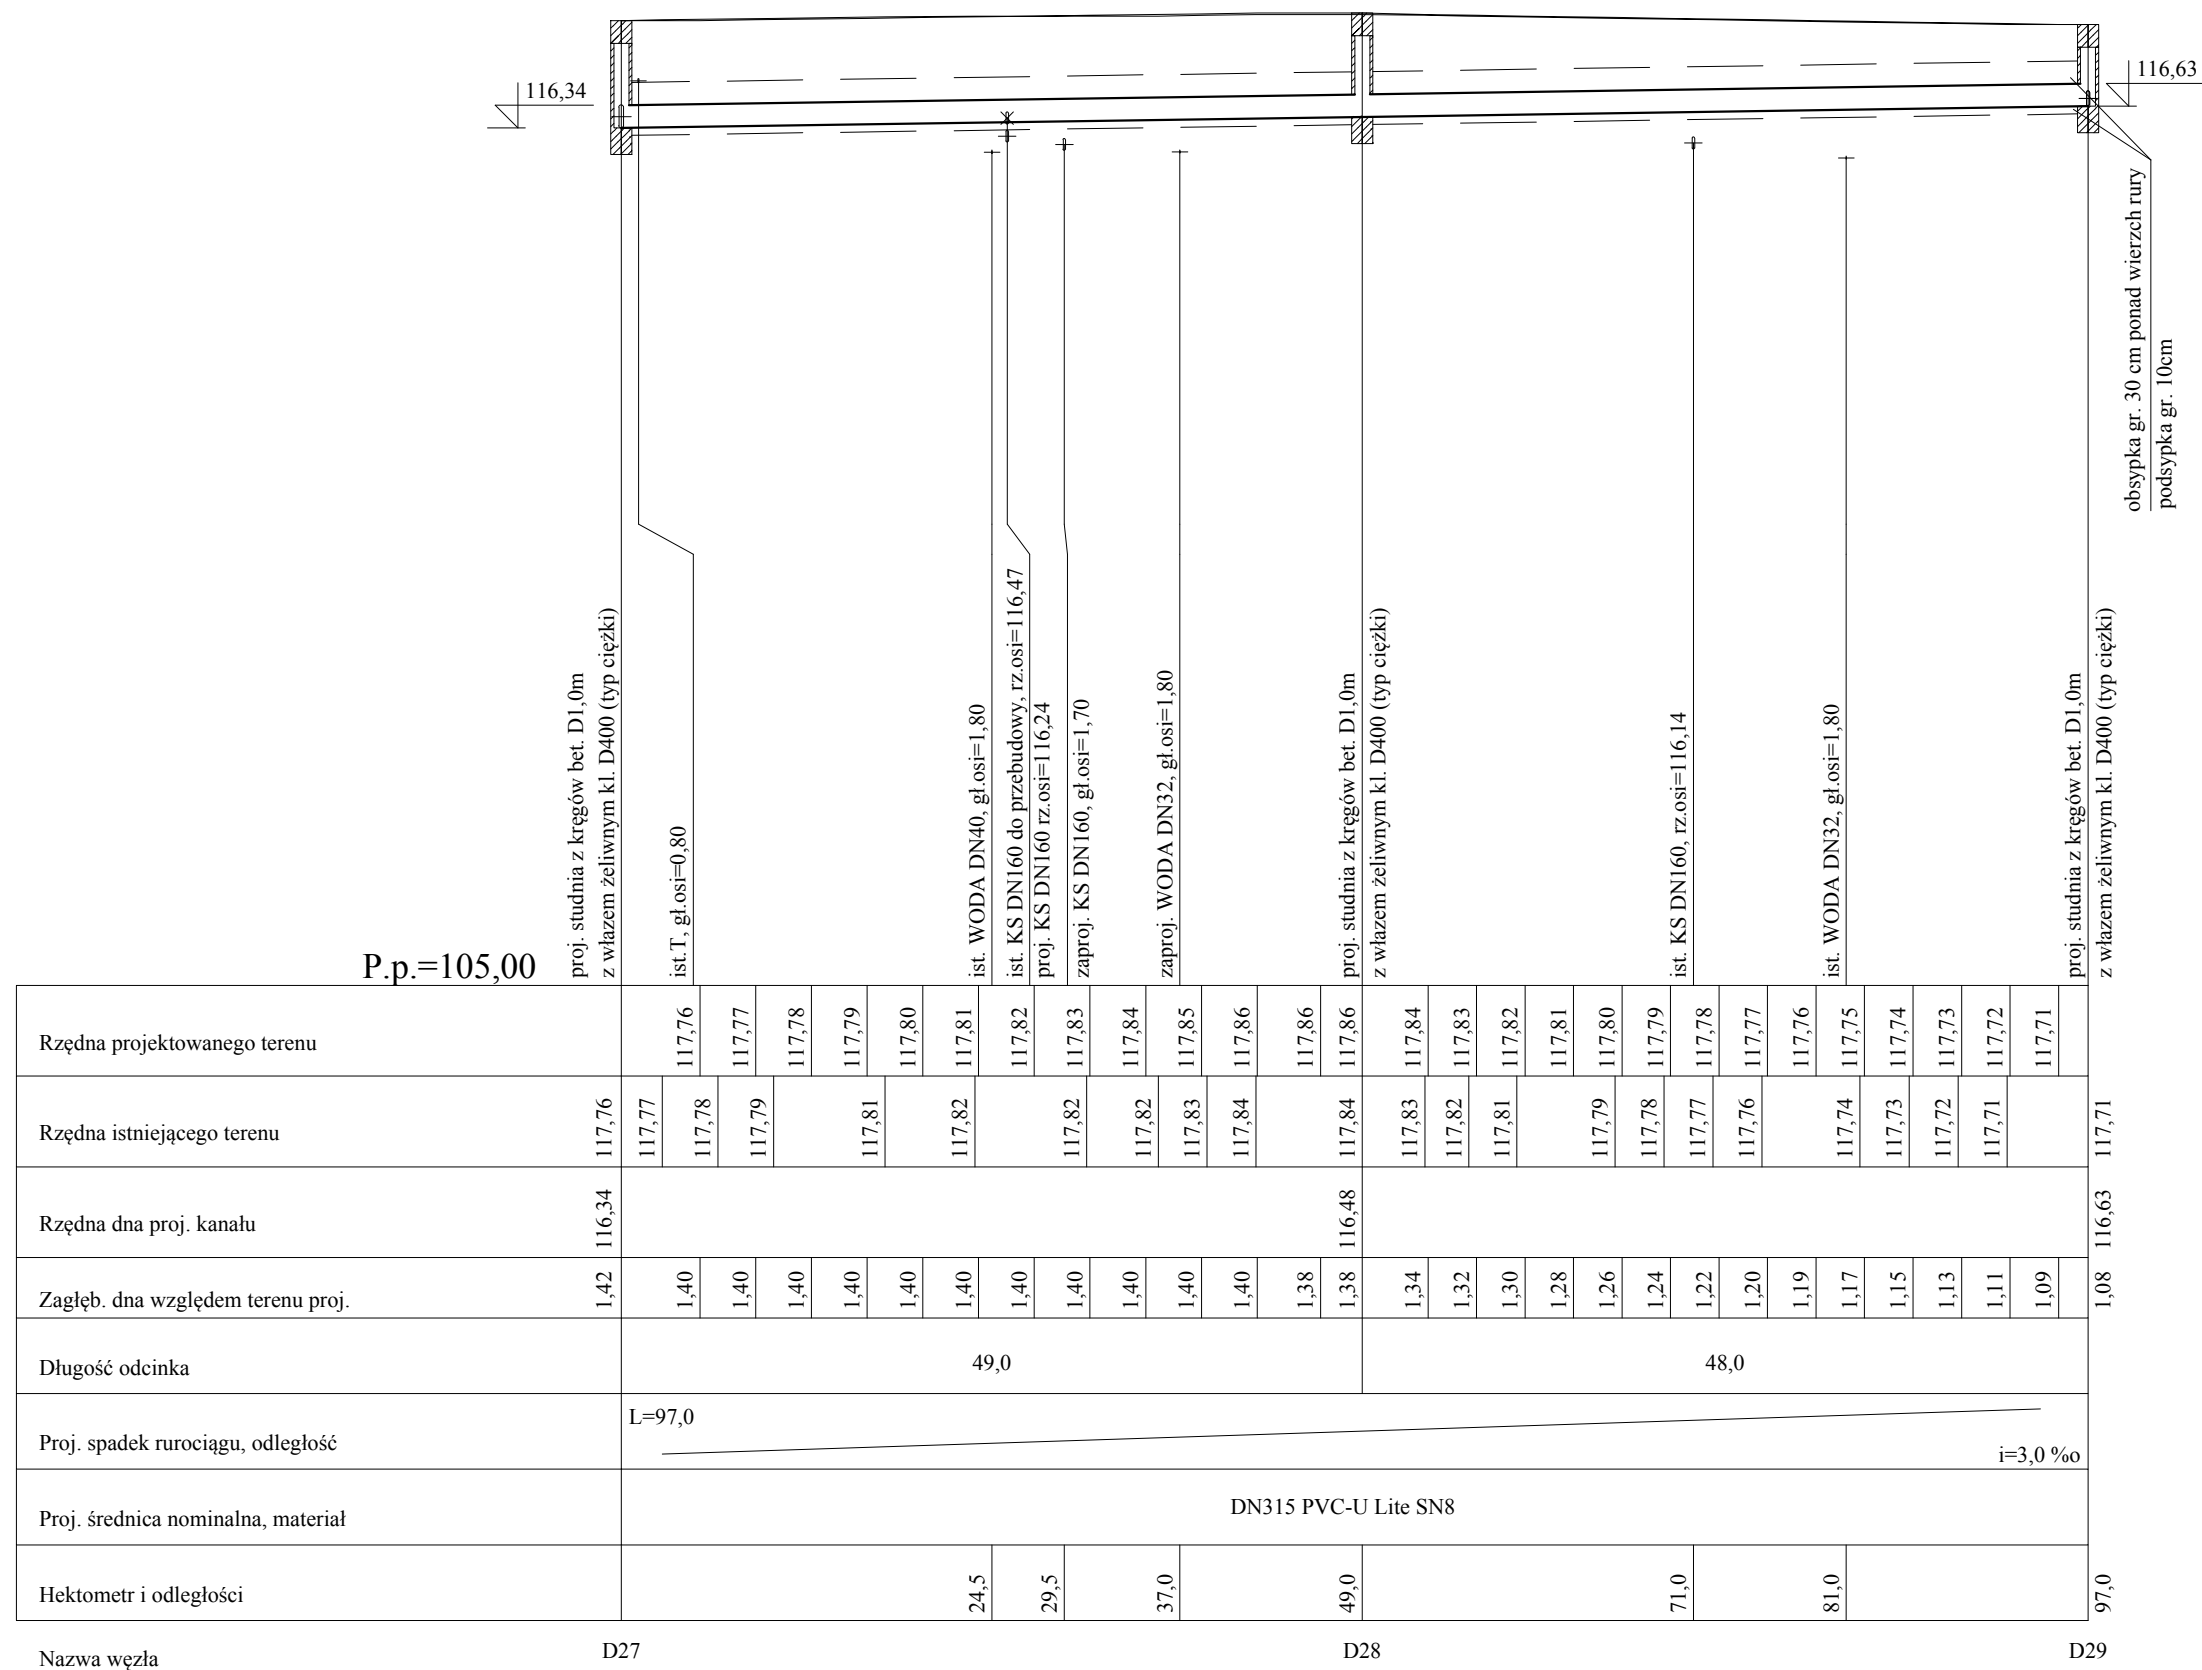

 DROGOWIEC Sp. z o.o. ul. Zwierzyniecka 10 lok. 3, 15-333 Białystok tel. 790 166 476, e-mail: biuro@drogowiec.pl KRS 0000583625; NIP: 9662100389; REGON: 362887758		DROGOWIEC Sp. z o.o. ul. Zwierzyniecka 10 lok. 3, 15-333 Białystok tel. 790 166 476, e-mail: biuro@drogowiec.pl KRS 0000583625; NIP: 9662100389; REGON: 362887758	
INWESTOR: Gmina Pisz ul. Gustawa Gizewiusza 5 12-200 Pisz			
NAZWA OBIEKTU: Przebudowa ulicy Wilczej w Pisz			
STADIUM: PROJEKT BUDOWLANO - WYKONAWCZY - BRANŻA SANITARNA		Numer rys.: 2	
NAZWA RYS.: PROFIL PODŁUŻNY PRZŁĄCZY KANALIZAC./I DESZCZOWEJ		Skala: 1:100/500	
ZESPÓŁ AUTORSKI: Branża/Projektant		Data: XI.2018	
SANITARNA: mgr inż. Izabela Kozłowska PDL/0140/POOS/13 PDL/IS/0018/14		Podpis:	
WSPÓŁPRACA: mgr inż. Maciej Żaluska		Podpis:	