

**UCHWAŁA NR XLI/442/22
RADY MIEJSKIEJ W PISZU
z dnia 30 marca 2022 r.**

w sprawie zmiany nazwy części Alei Turystów w miejscowości Pisz, gmina Pisz

Na podstawie art. 18 ust. 2 pkt 13 ustawy z dnia 8 marca 1990 r. o samorządzie gminnym (Dz. U. z 2022 r. poz. 559) Rada Miejska w Pisz, uchwala co następuje:

§ 1.

W miejscowości Pisz, zmienia się dotychczasową nazwę części drogi oznaczonej numerem geodezyjnym 16 z „Alei Turystów” na „Aleję Ernesta Banacha”.

§ 2.

Przebieg Alei Ernesta Banacha określa załącznik graficzny do niniejszej uchwały.

§ 3.

Wykonanie uchwały powierza się Burmistrzowi Pisz.

§ 4.


Uchwała wchodzi w życie po upływie 14 dni od dnia ogłoszenia w Dzienniku Urzędowym Województwa Warmińsko – Mazurskiego.

Przewodniczący Rady

Edmund Lipiński

obręb Pisz 1
skala 1:2000

Załącznik
do UCHWAŁY NR XLI/442/22
RADY MIEJSKIEJ w PISZU
z dnia 30 marca 2022 r.

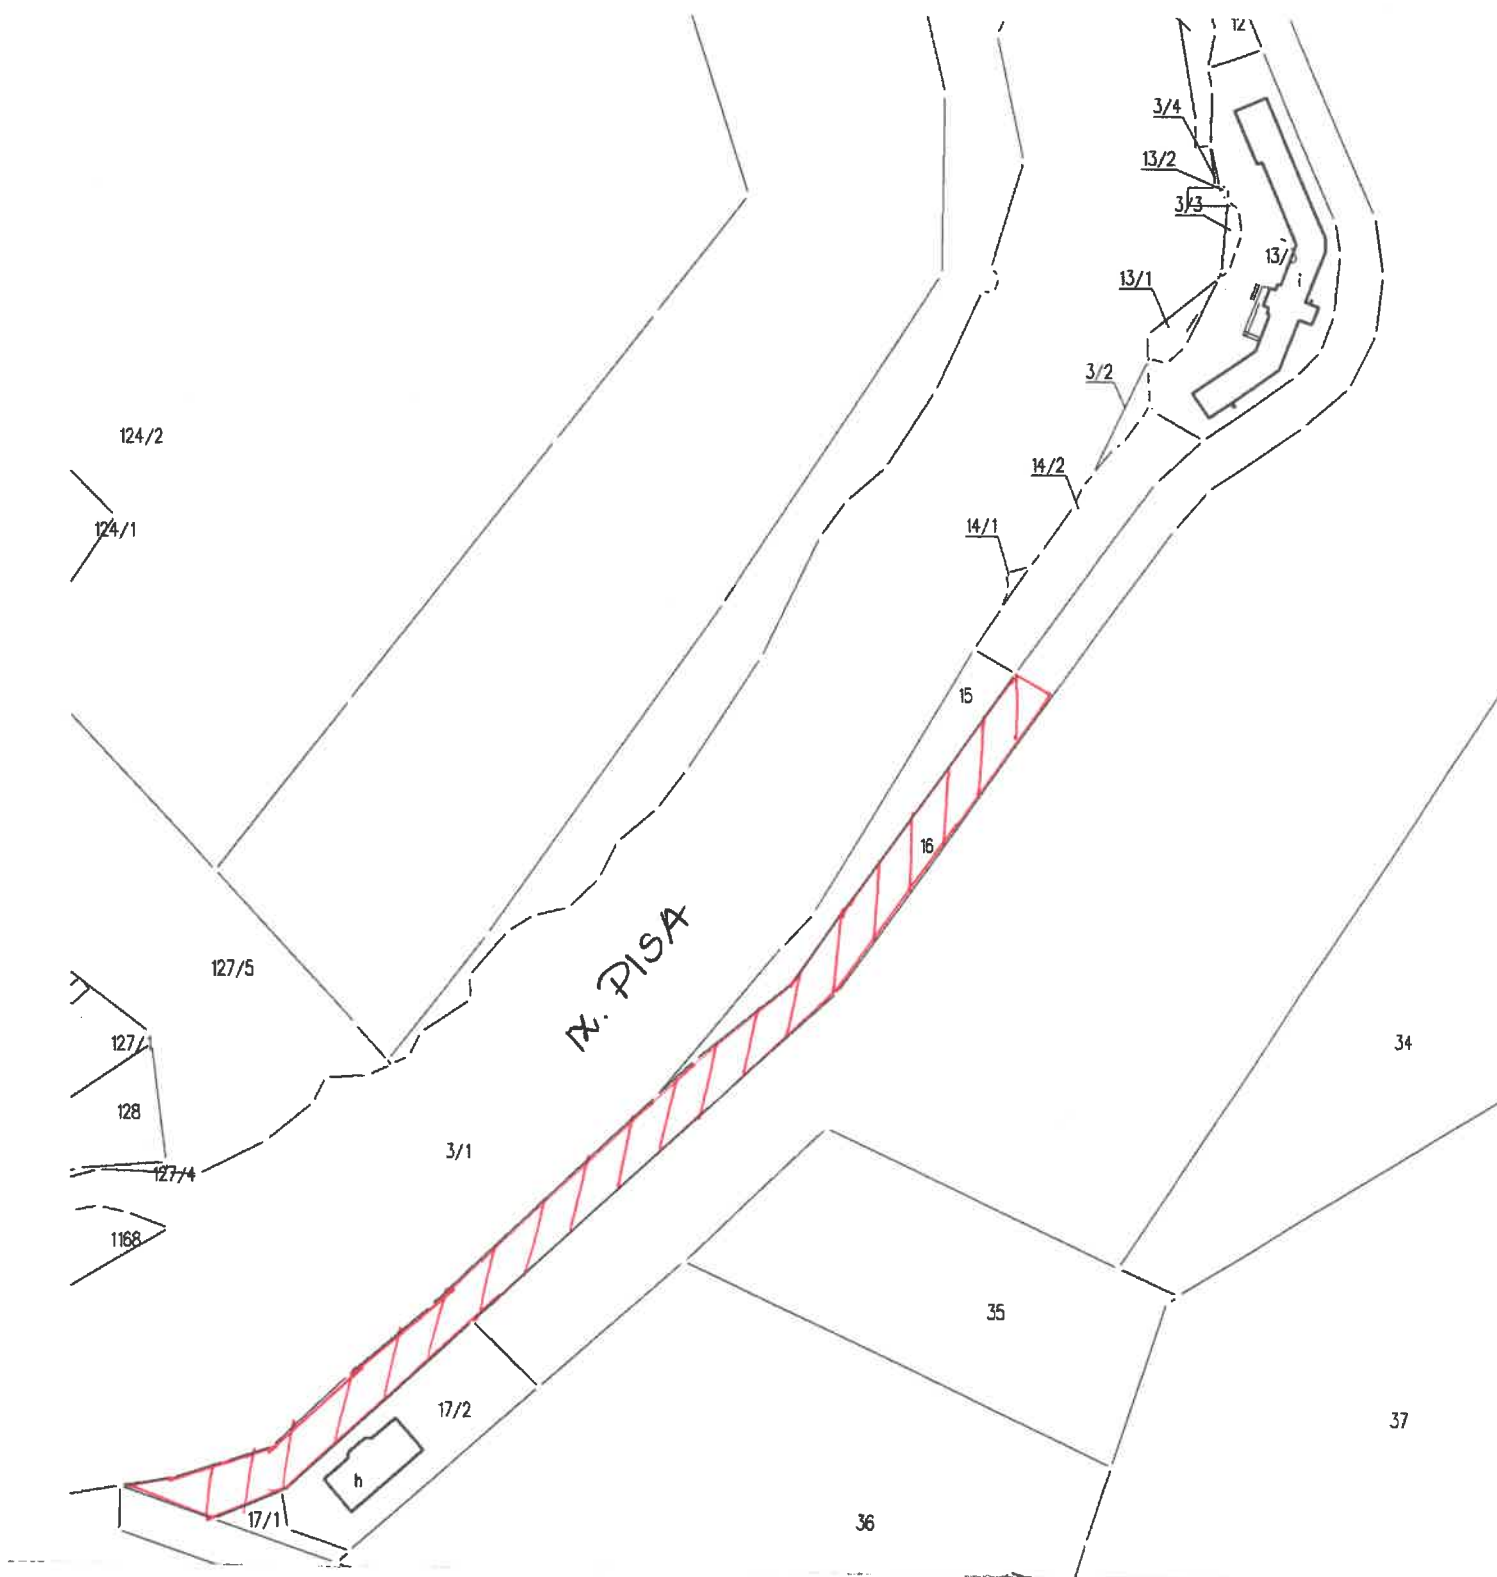

Przewodniczący Rady
Edmund Lipnicki