

LEGENDA:

-

Olsztyn, dn. 23.02.2023r.

Andrzej Puzowicz

NAZWA INWESTYCJI:

PRZEBUDOWA DROGI W OBRĘBIE PRZEJAZDU KOLEJOWO-DROGOWEGO
NA DZIAŁCE O GR GEOD. 331 OBRĘB SNOPKI W KM 99,402 LINII
KOLEJOWEJ 219

ADRES INWESTYCJI:

jednostka ewidencyjna: 281603_5 Pisz Gmina
obręb ewidencyjny: 281603_5.0028 Snopki
działki nr ewidencyjny: 331

INVESTOR:

GMINA PISZ
UL. GUSTAWA GIZEWUSZA 5, 12-200 PISZ

PROJEKTANT BRANŻY DROGOWEJ:

mgr inż. Bartosz Wojtkowski

NR UPRAWNIENÍ:

WAM/0057/PWBD/19

PODPIS

TYTUŁ RYSUNKU:

PLAN SYTUACYJNY

DATA:

10.06.2023

SKALA:


1:500

NR RYS:

D-2

Treść mapy na niniejszym wydruku zgodna jest ze stanem faktycznym w terenie.

mgr. inż. Bartosz Wojtkowski
upr. bud. WAM/0057/PWBD/19

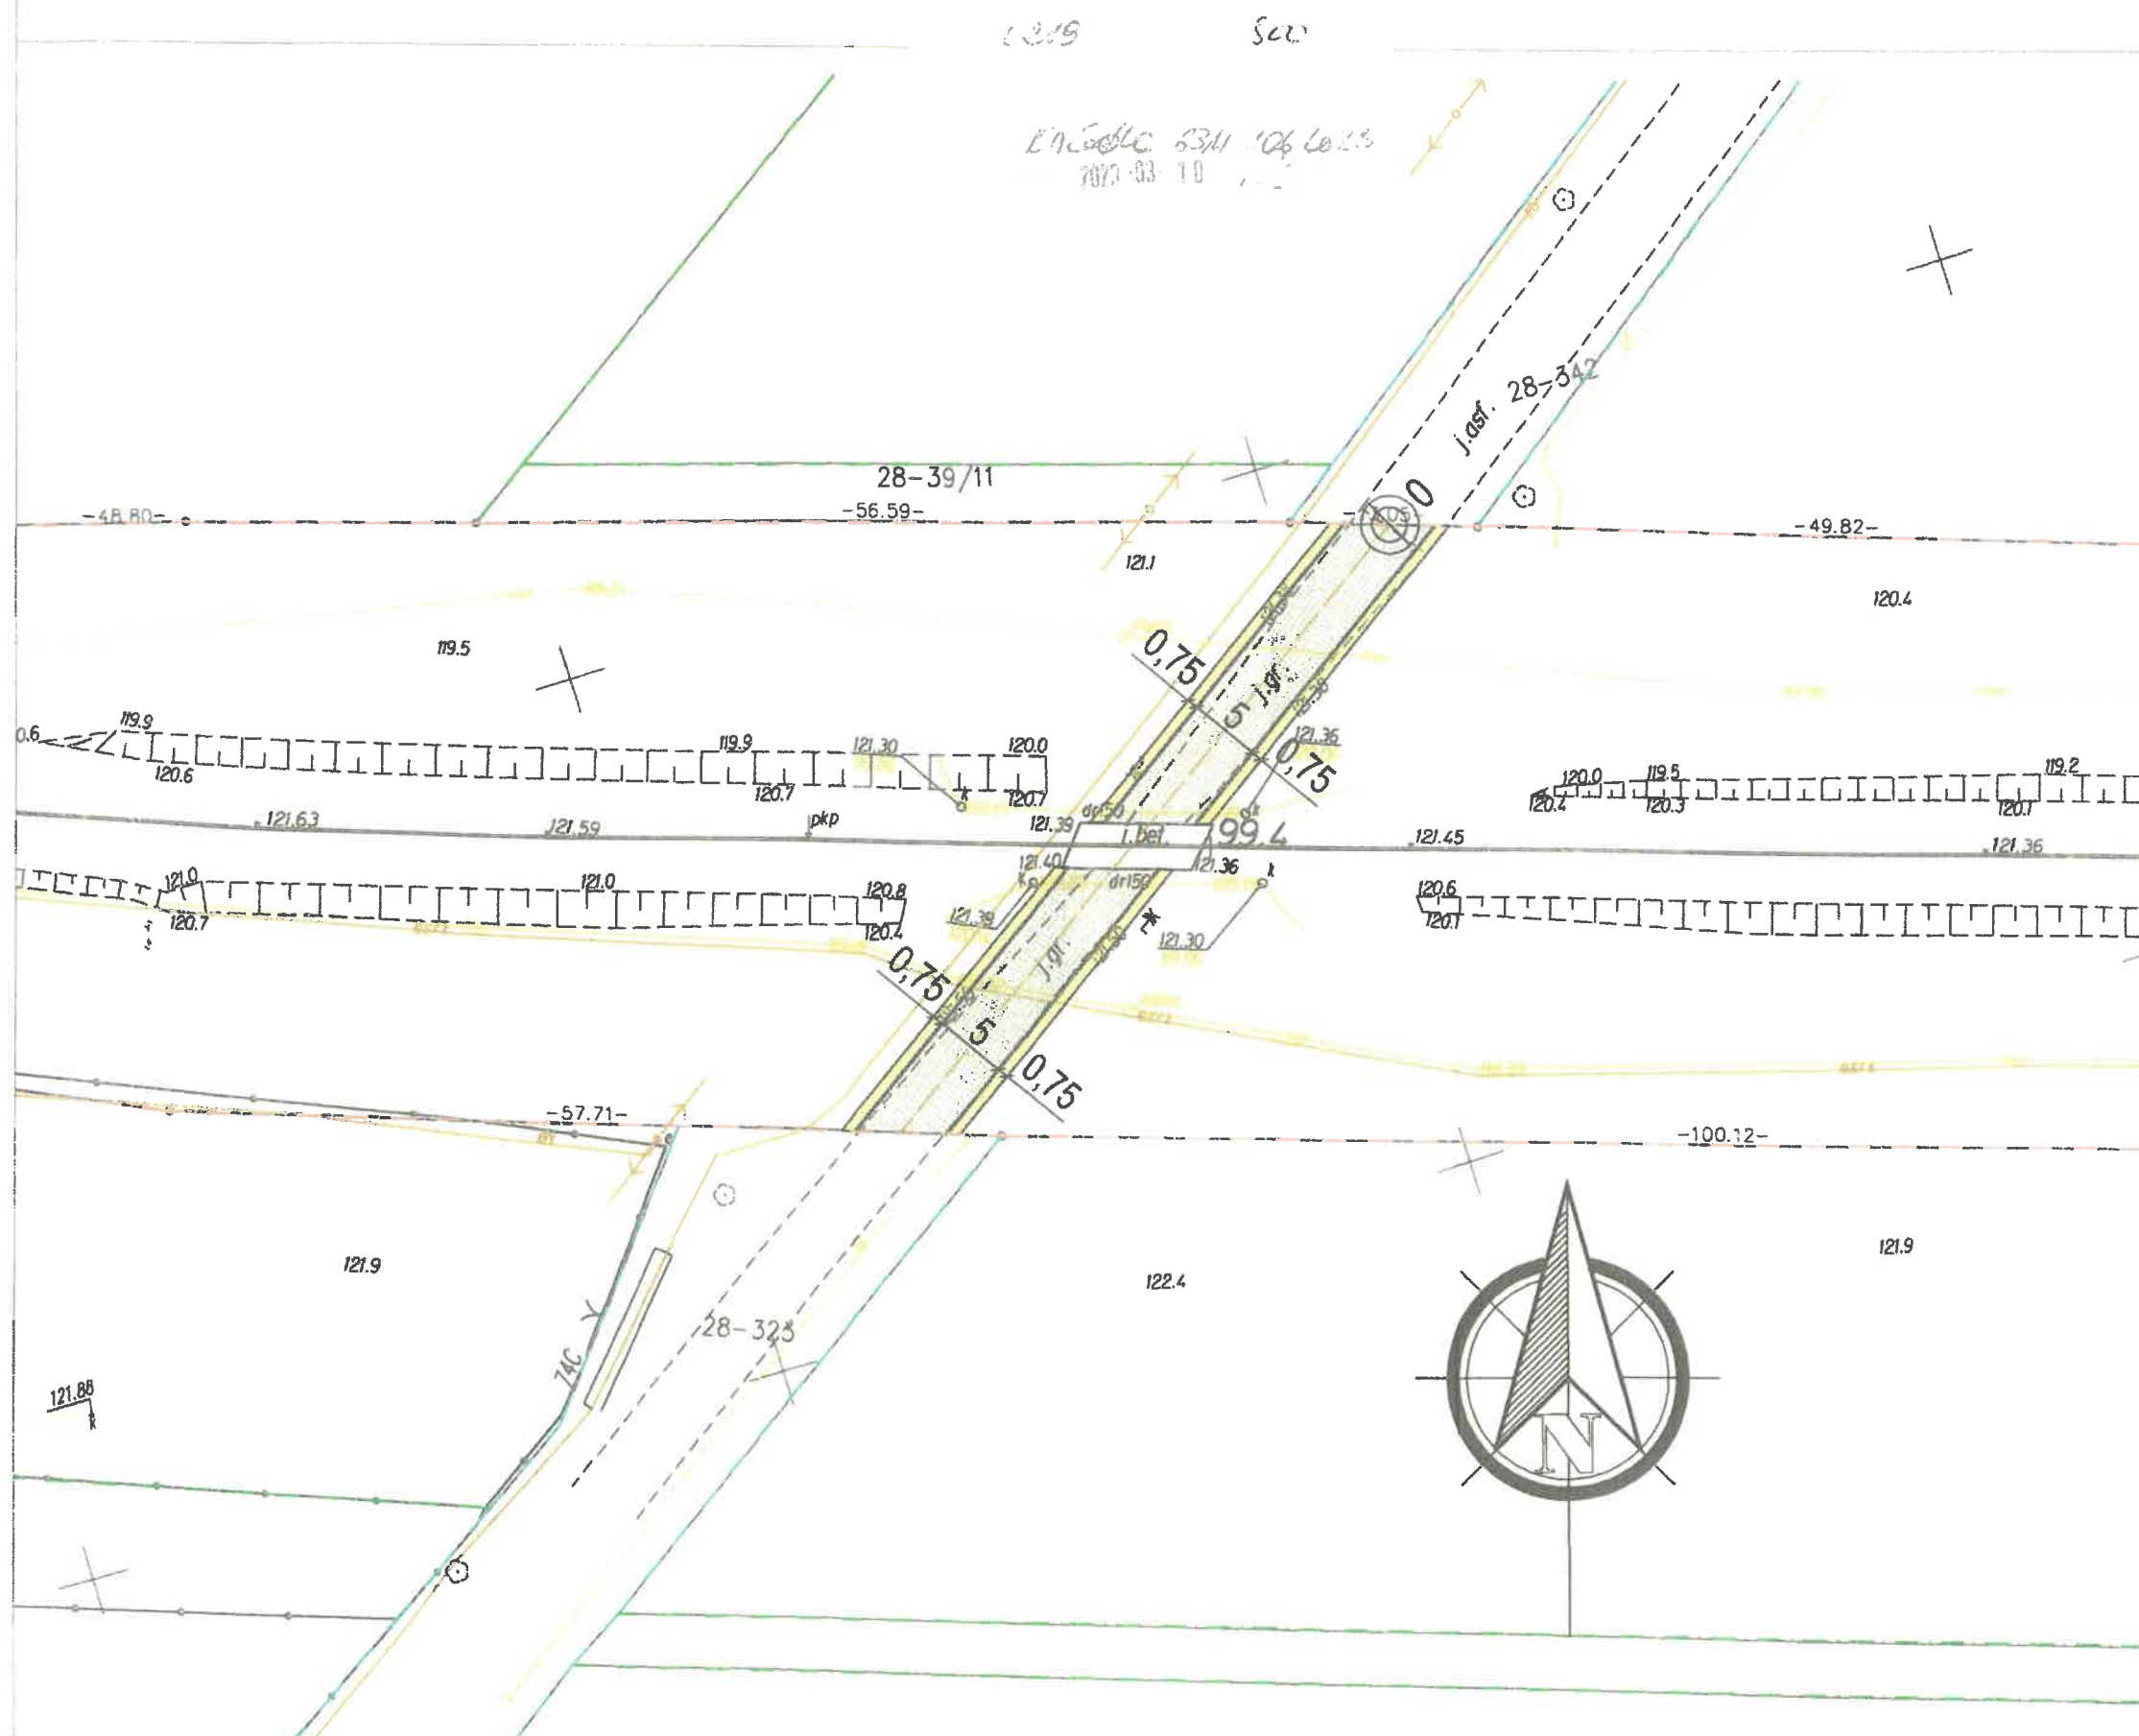

DATA:	10.06.2023	SKALA:	1:500	INR BYS:	D-2
-------	------------	--------	-------	----------	-----

