


STAROSTWO POWIATOWE  
w Pisz  
12-200 PISZ  
WYDZIAŁ  
ZAGOSPODAROWANIA PRZESTRZENNEGO  
I BUDOWNICTWA

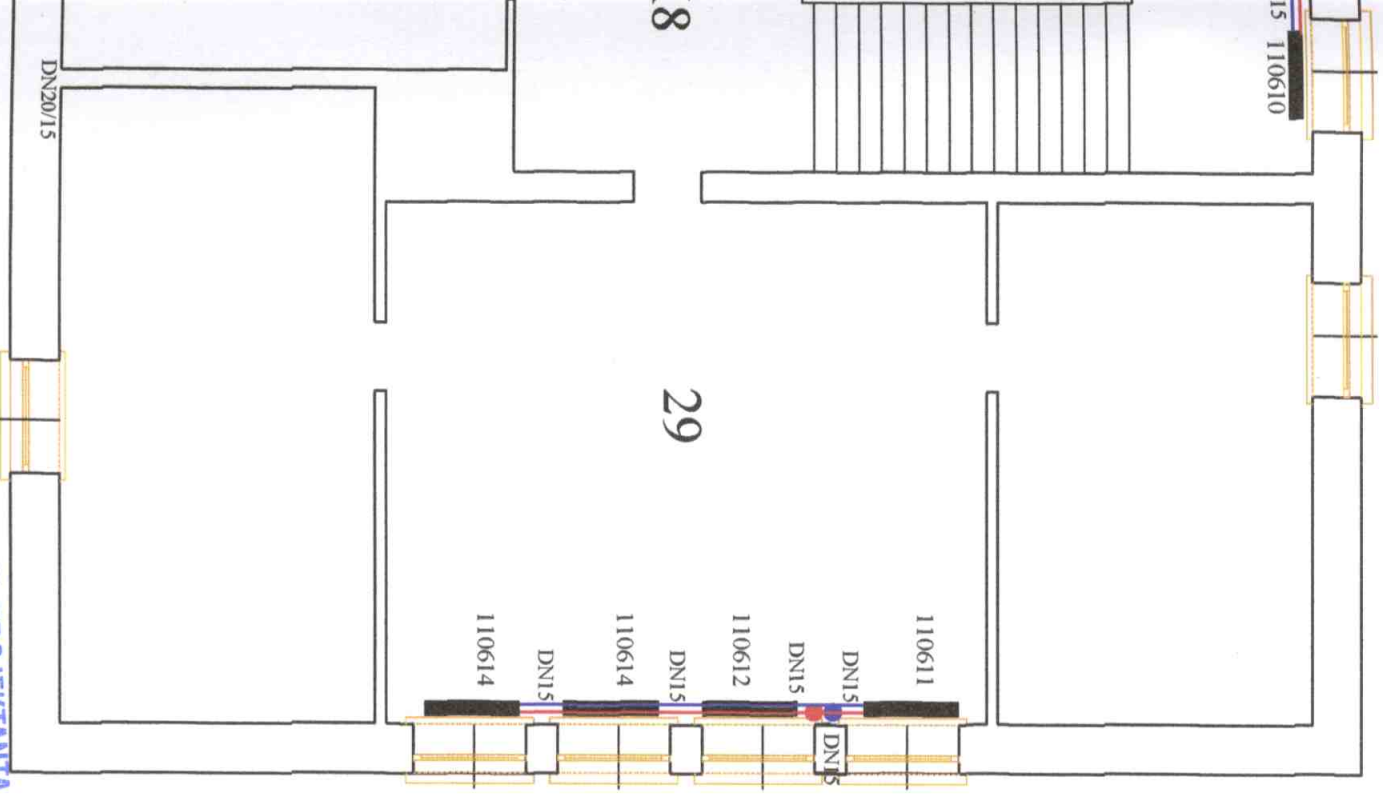

ASYSTENT PROJEKTANTA  
mgr inż. Jarosław Arusiewicz  
12-200 Pisz, ul. Główna 19 A

ROJEKTANT  
Nr ewid. WAM.33.1/02  
Instalacje i sieć ciepłotłazne  
Jarosław Zdobychowicz  
bud. Nr 401/74, SUW-52/1, SUW-33/91  
12-200 Pisz, ul. Główna 3  
tel. 0507 056 088

OBIEKT:	Budynek główny Szkoły Podstawowej nr 1		
Nazwa rys.	RZUT PODDASZA		
INWESTOR:	UMIG w Pisz ul. Główna 5		
ADRES INWESTYCJI:	ul. Klementowskiego 2, 12-200 Pisz		
projektant			Podpis M.rys. A-1
Data 2006r.	Sanitarna	Skala 1:100	