


Przekrój normalny jezdni w km 0+014,17 Skala 1:50

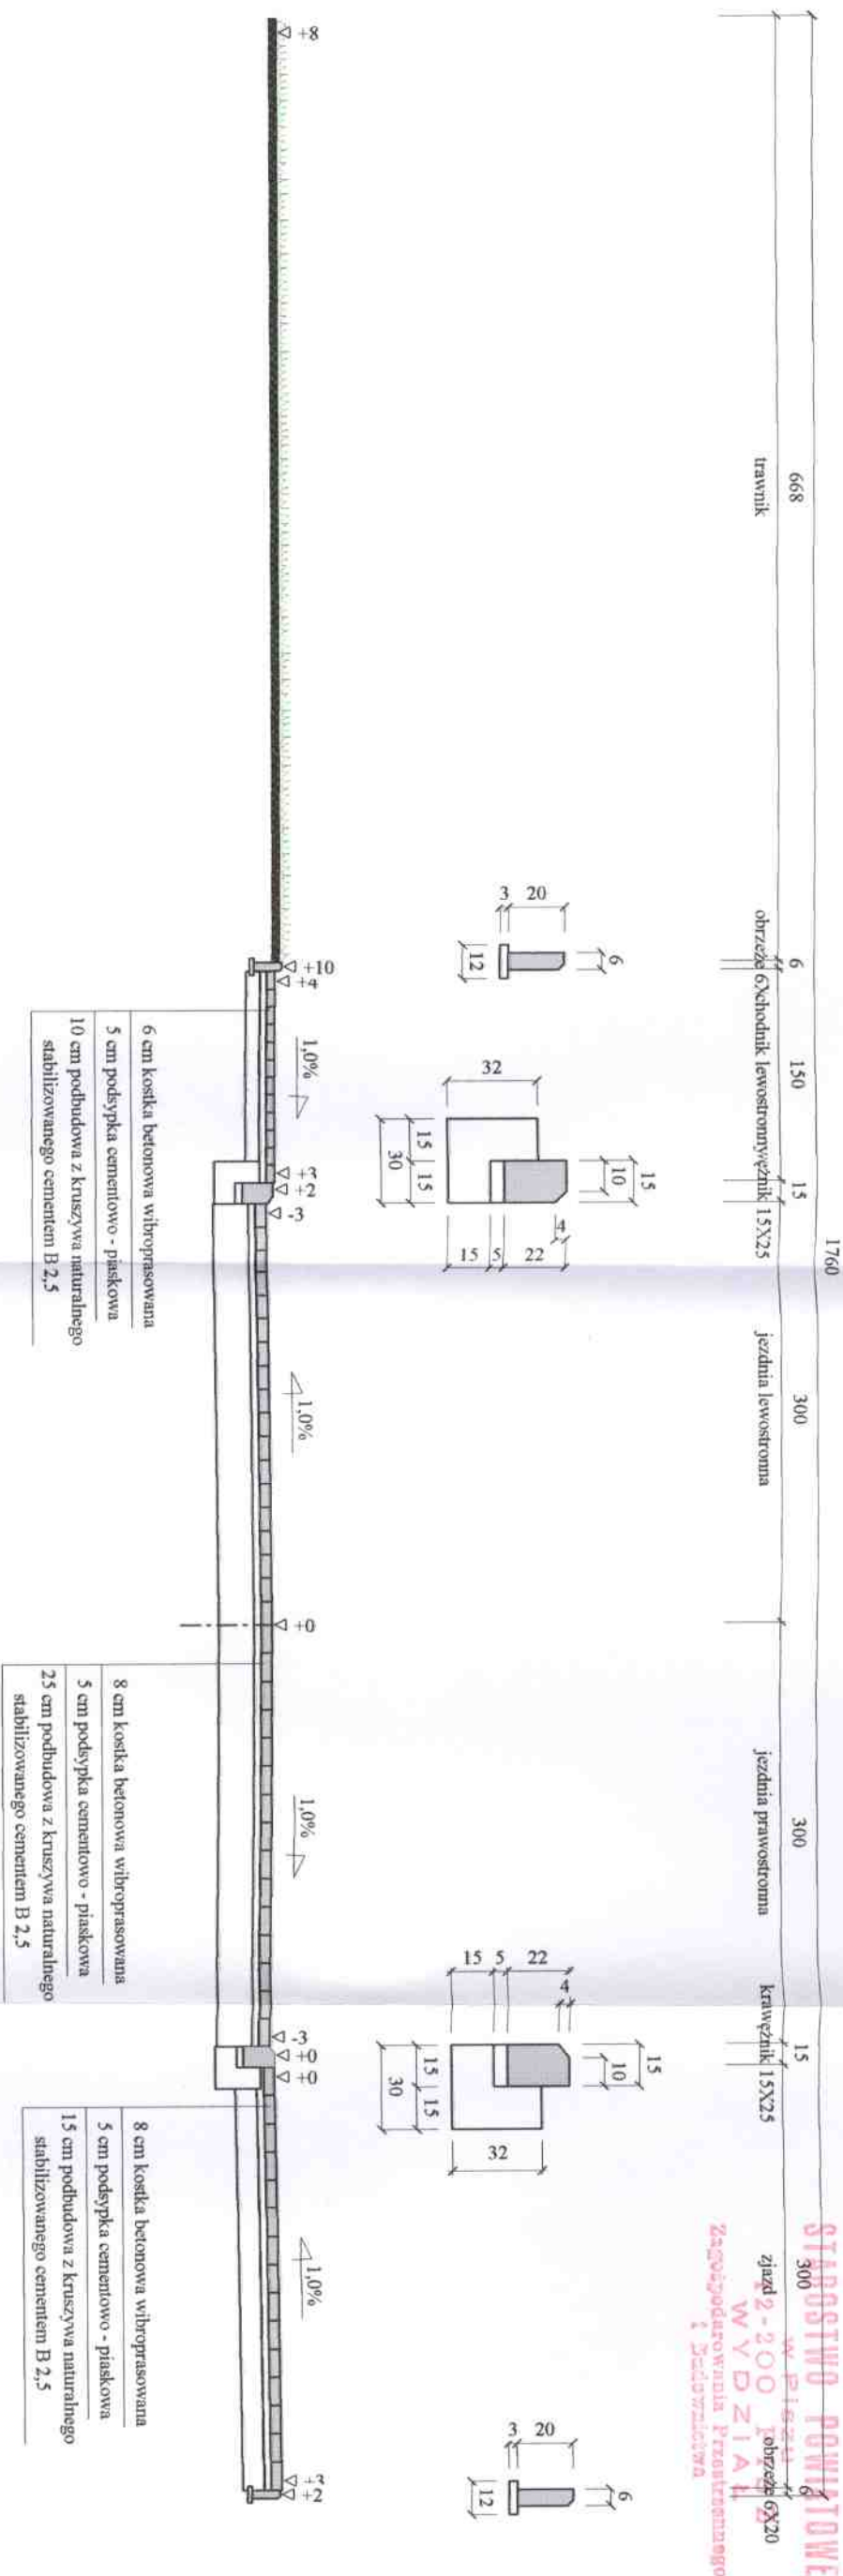

Wykonawca	Przedsiębiorstwo Inżynierii Komunalnej "PIK" - mgr inż. Krzysztof Bronisław Leniec, 12-200 Pisz, Mالدانin 18A, tel. 508 265-750		
Inwestor	GMINA PISZ	Umowa IPF.7041-29/07	
Obiekt	Budowa ulicy Szerokiej w Pisz		
Nazwa rysunku	Przekrój normalny	Rysunek nr 3.2.	
Opracował		Załączników 1	
Projektował	mgr inż. Krzysztof Leniec	Uprawnienia SUW - 16/91	 SKŁAD: 50.50
Sprawił		Uprawnienia	Nr upr. SUW-16/91 Data 17.11.2007 r.

mgr inż. Krzysztof Leniec
Nr upr. SUW-16/91
Data 17.11.2007 r.