


Przekrój normalny jezdni w km 0+073  
Skala 1:50

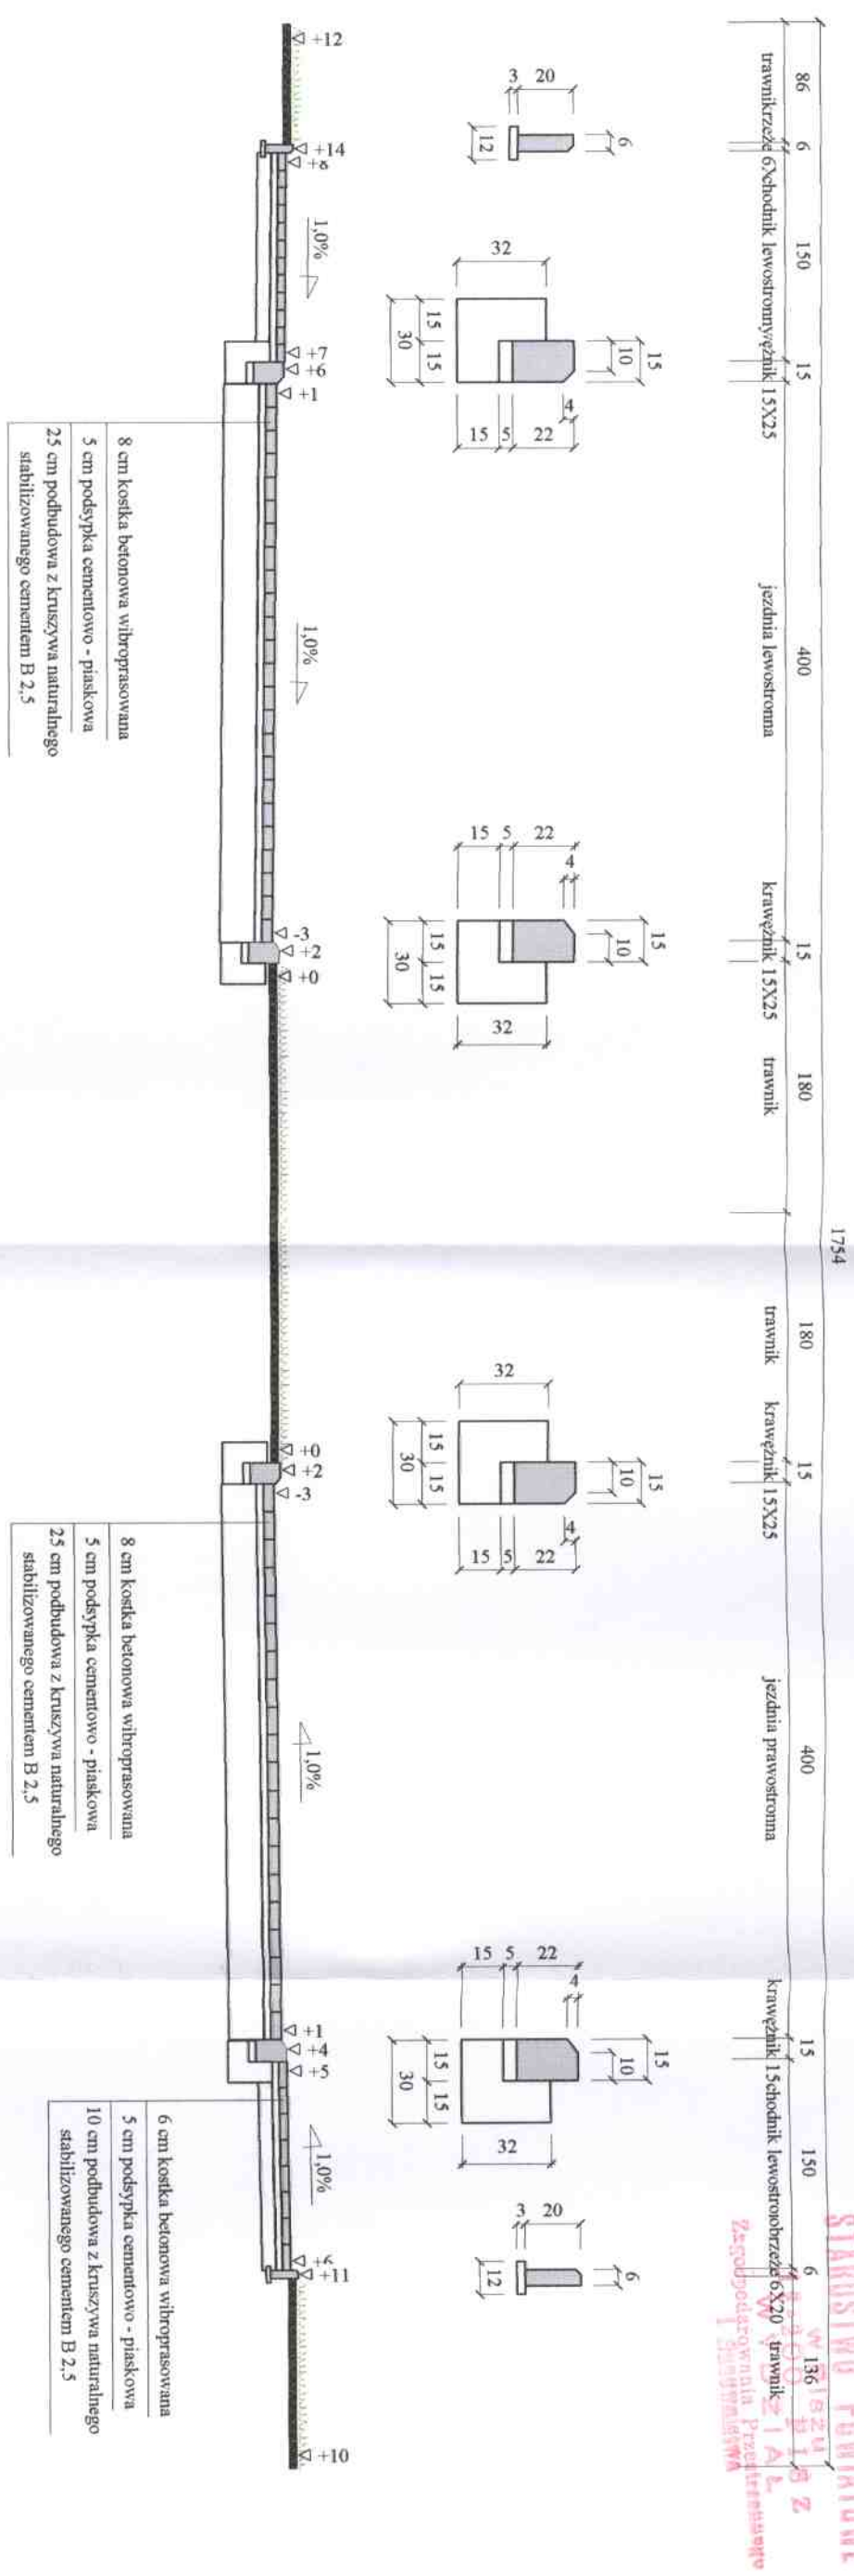

Wykonawca	Przedsiębiorstwo Inżynierii Komunalnej "PIK" - mgr inż. Krzysztof Bronisław Lemiec, 12-200 Pisz, Małdamin 18A, tel. 508 265-750			
Investor	GMINA PISZ	Limowa IPF 7041-29/07		
Obiekt	Budowa ulicy Szerokiej w Pisz			
Nazwa rysunku	Przekrój normalny	Rysunek nr 3.4.		
Opracował		Załączników 1		
Projektował	mgr inż. Krzysztof Lemiec	Uprawnienia SUW - 16/91		
Sprawił		Data 17.11.2007 r.		

STAROSTWO POWIATOWE  
w Pisz  
Załącznik nr 1 do  
Załącznika nr 1 do  
Załącznika nr 1 do