

mi



SKALA 1: 1000

Załącznik nr 2


BURMISTRZ
Jan Aliński



SKALA 1:1000

Załącznik nr 3


Burmistrz
Jan Alicki

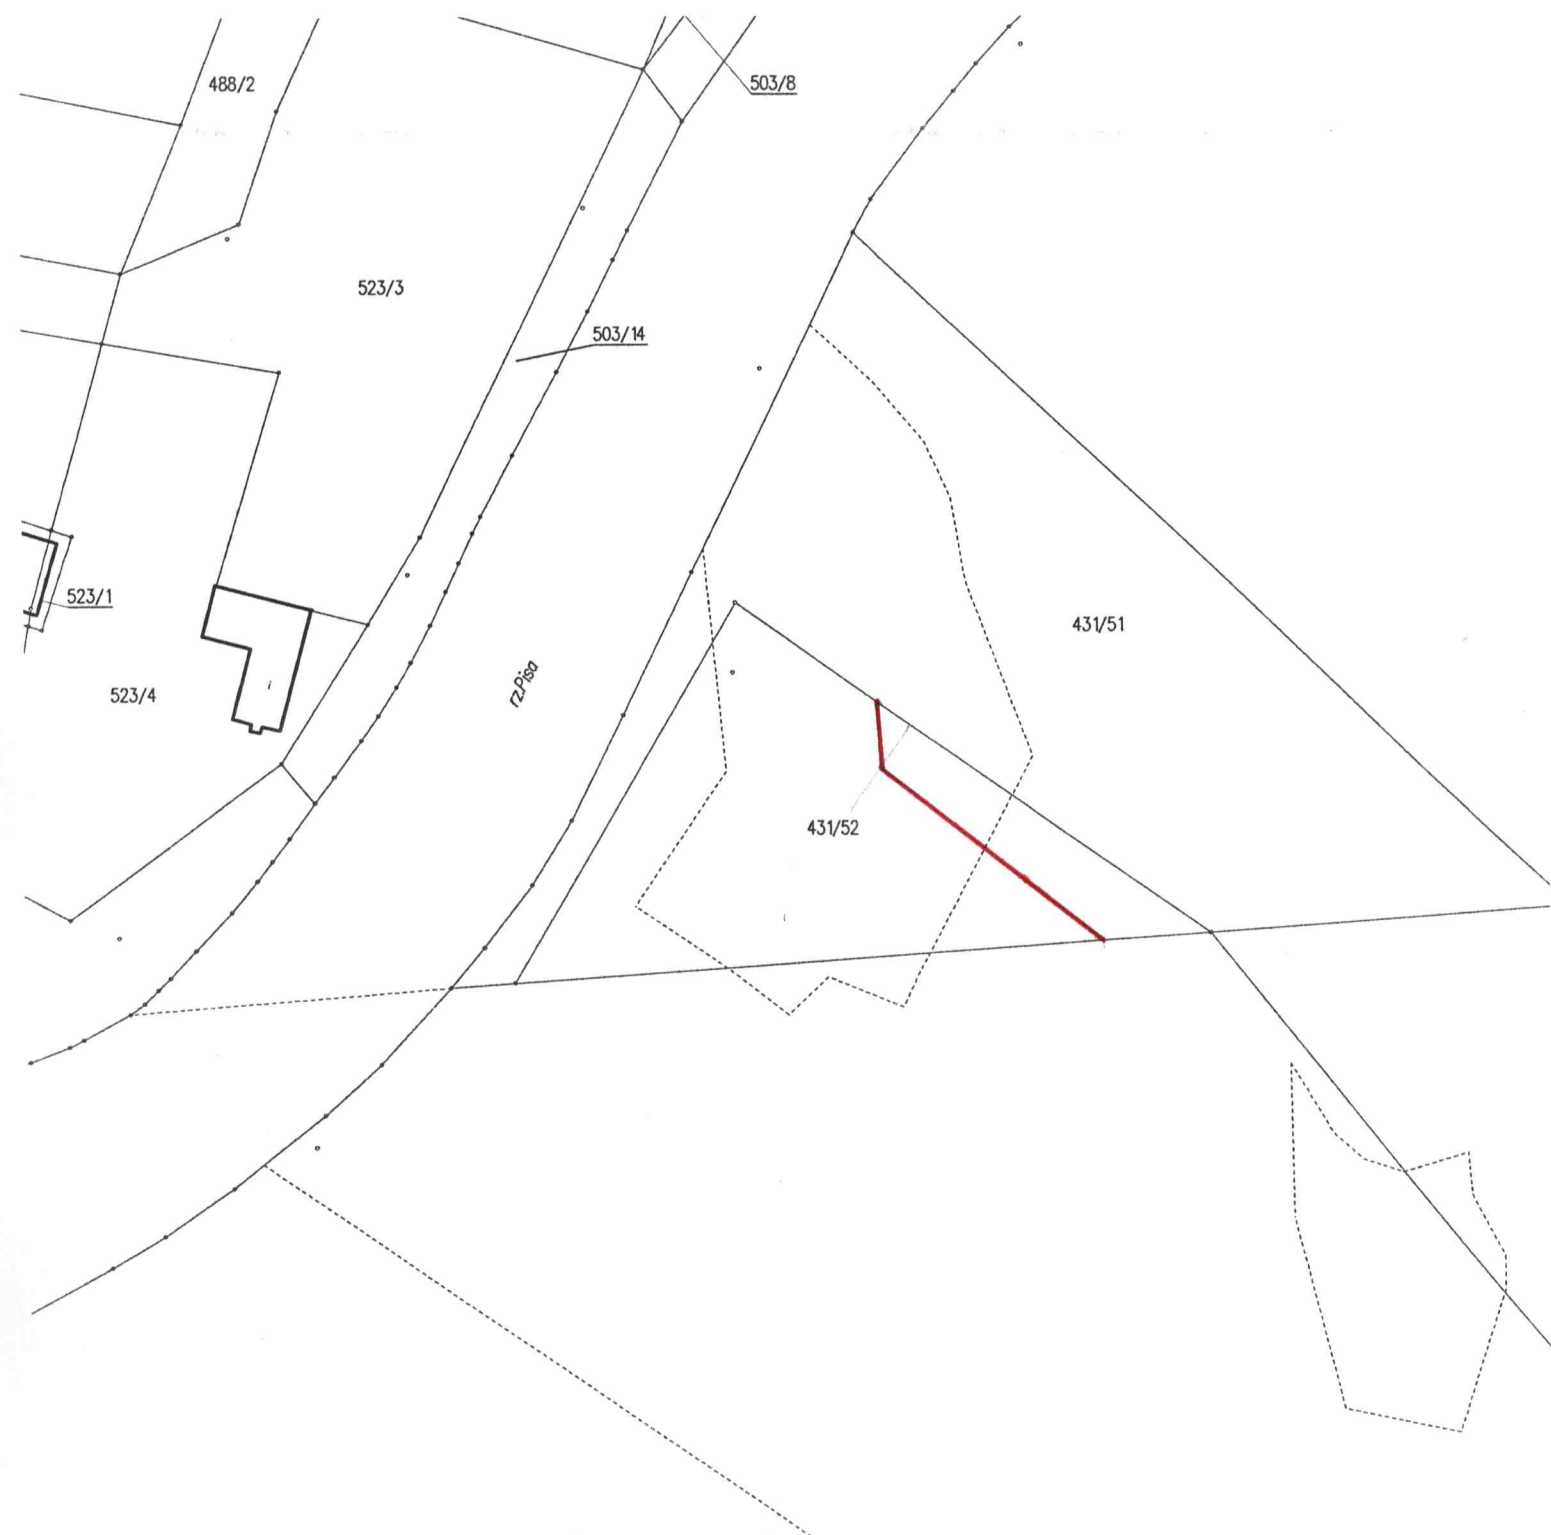

SKALA 1:1000

Załącznik nr 4

BURMISTRZ
Jan Alicki

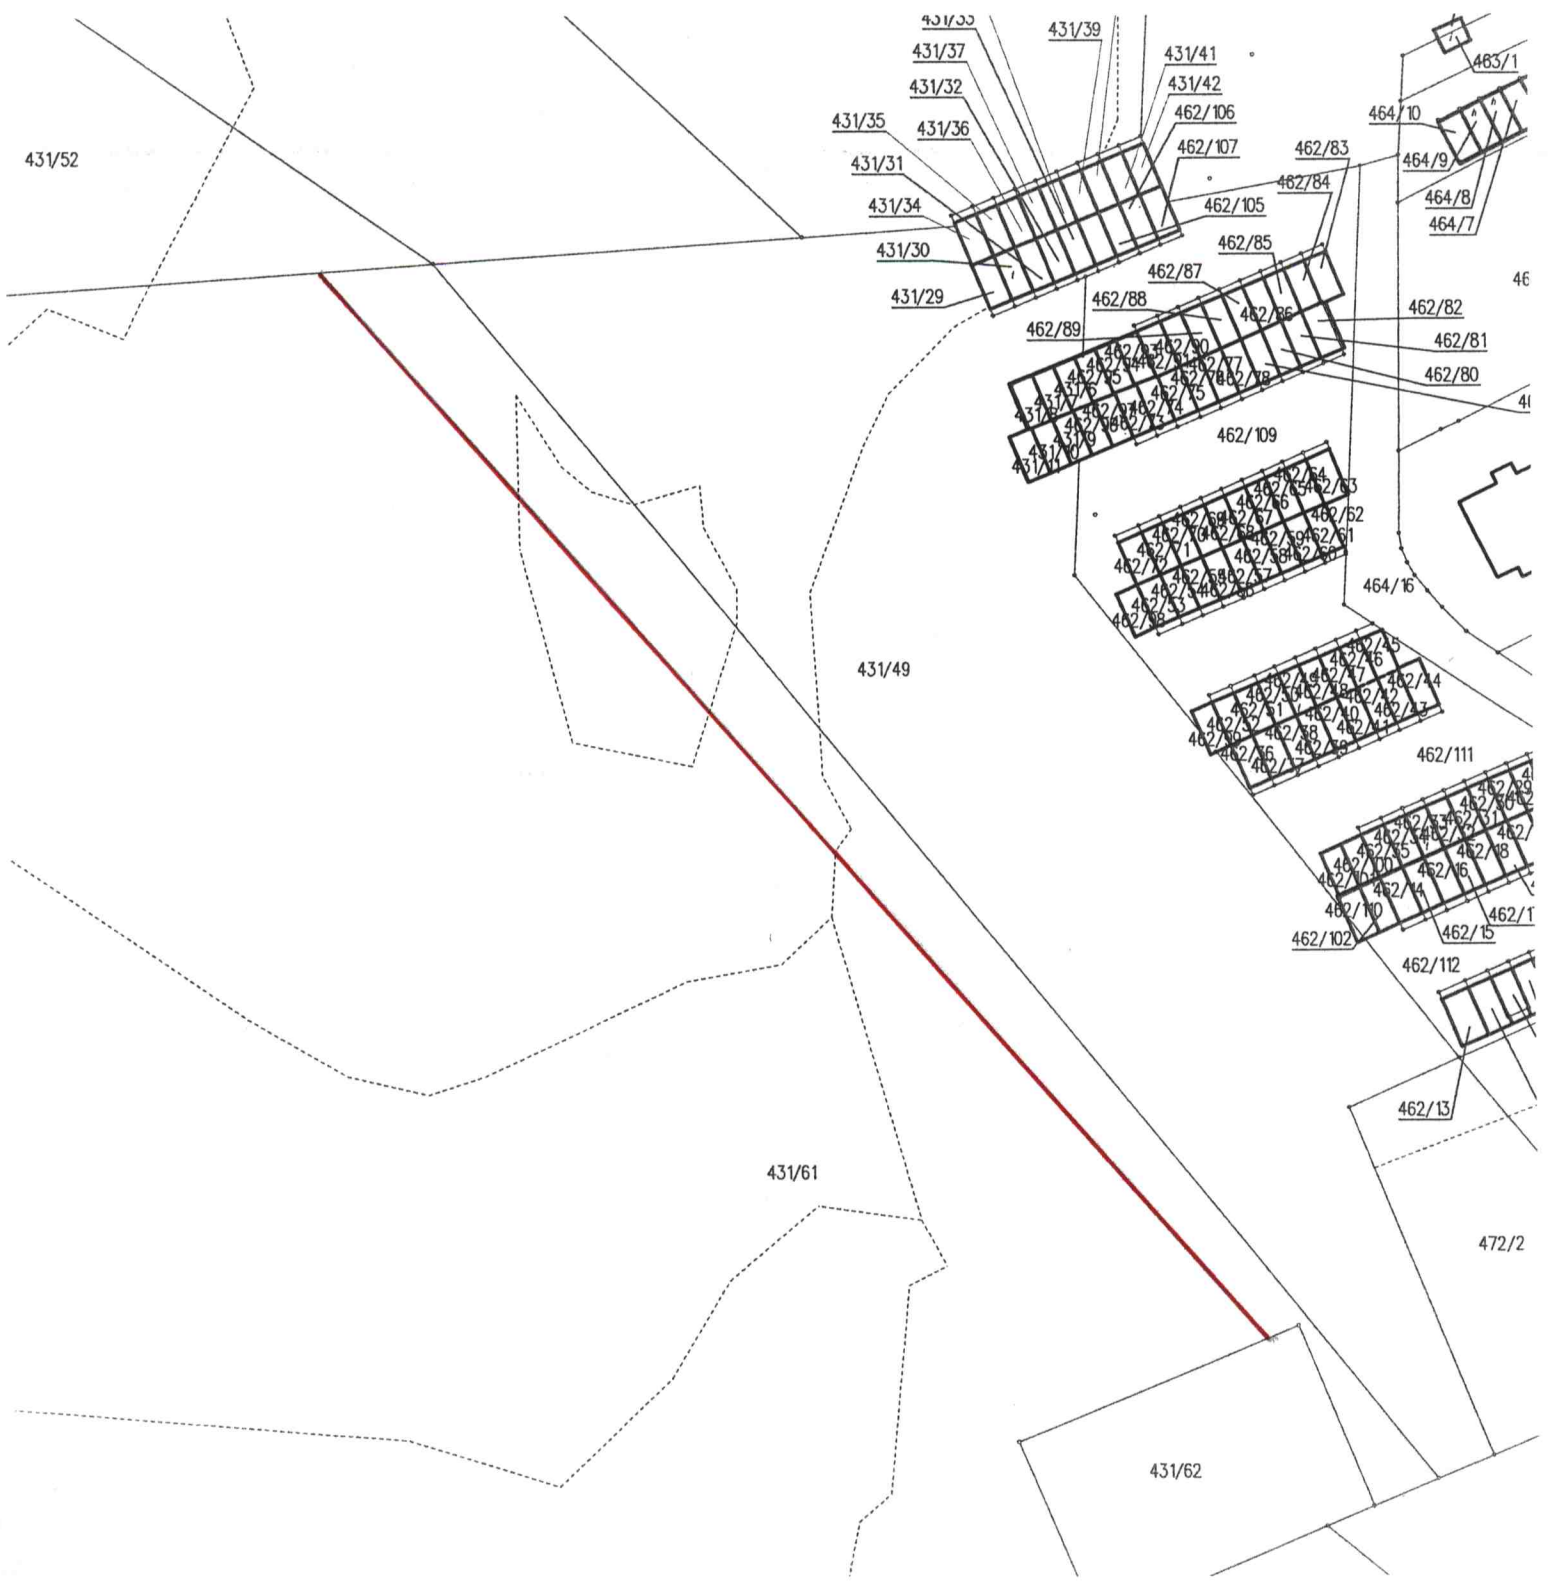



BURMISTRZ

Jan Aliecki

