




ELEWACJA WSCHODNIA

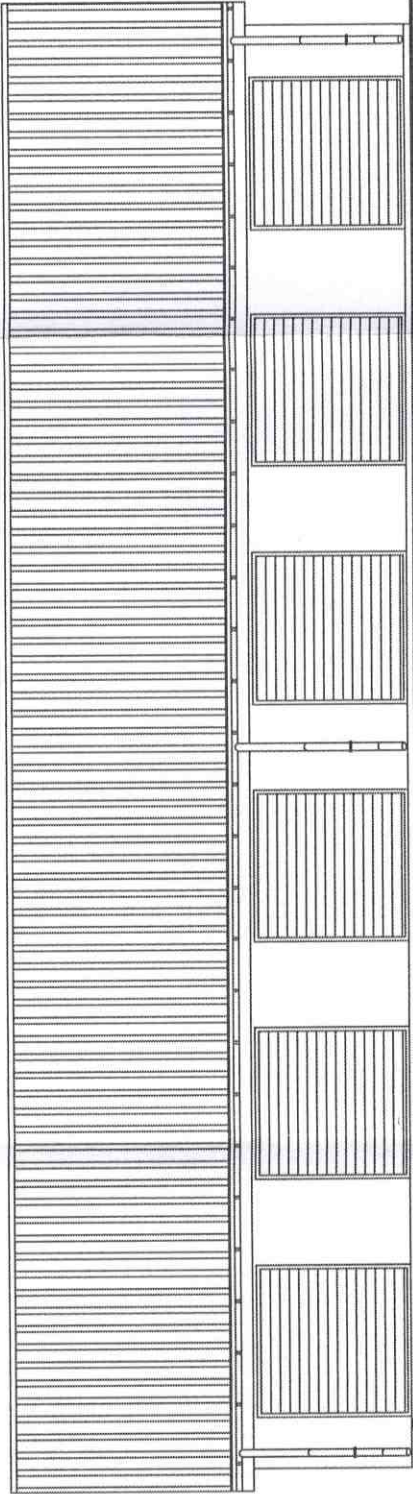

ELEWACJA PÓŁNOCNA

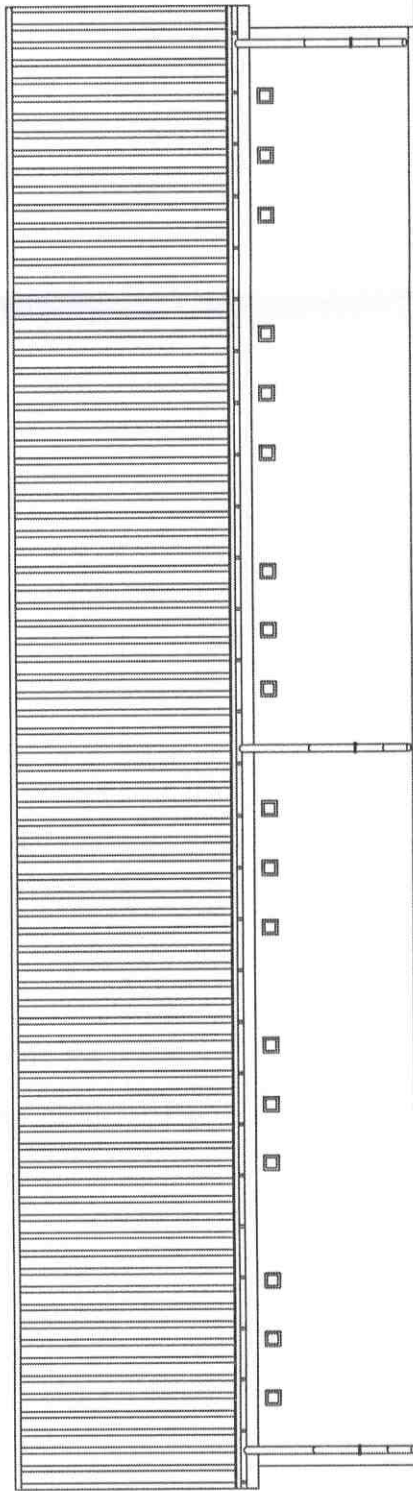

ELEWACJA POŁUDNIOWA

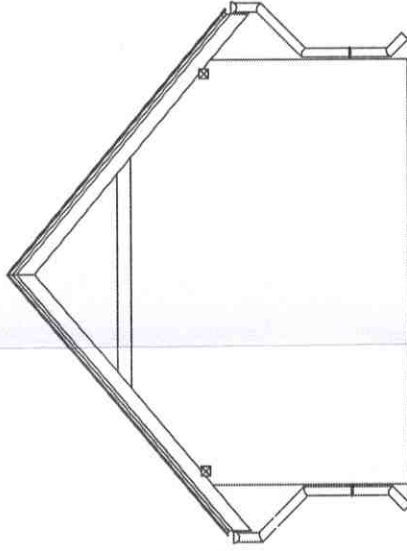

ELEWACJA ZACHODNIA



BUDYNEK GOSPODARCZY 1
BORKI DZ. NR 14/111

NAZW. RYS.	ELEWACJE	Imię Nazwisko	Nr. Upr.
AUTOR		inż. Romuald Muszyński	BC. 70
		mgr inż. arch. Magdalena Muszyńska	PG. 841
SPRAWDZIŁ			
DATA 2007	BRANŻA P.T.	skala 1:100	NR. RYS. 8
		NR. UMOWY	