




ELEWACJA POŁUDNIOWA

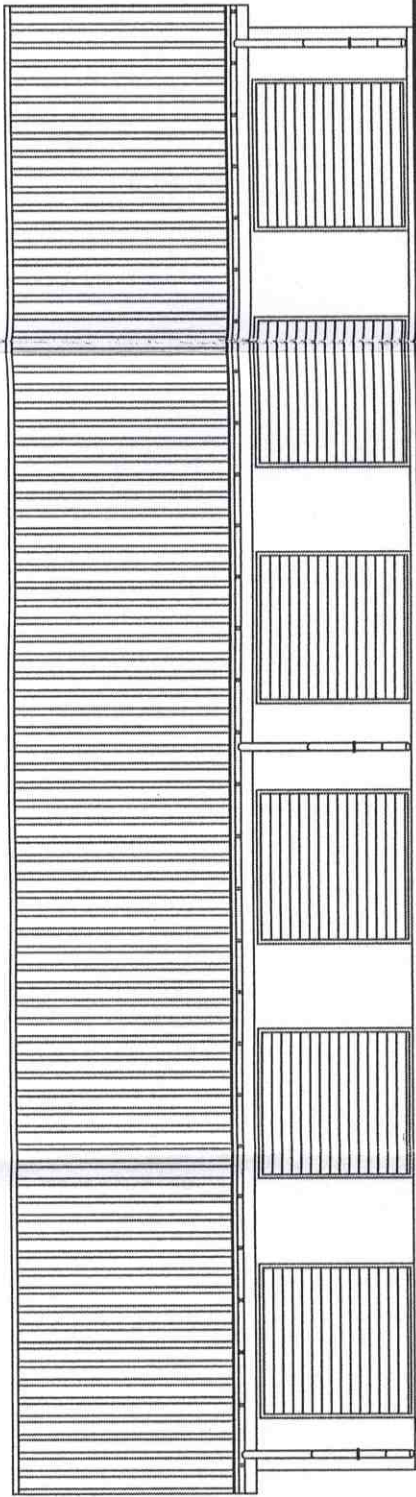

ELEWACJA WSCHODNIA

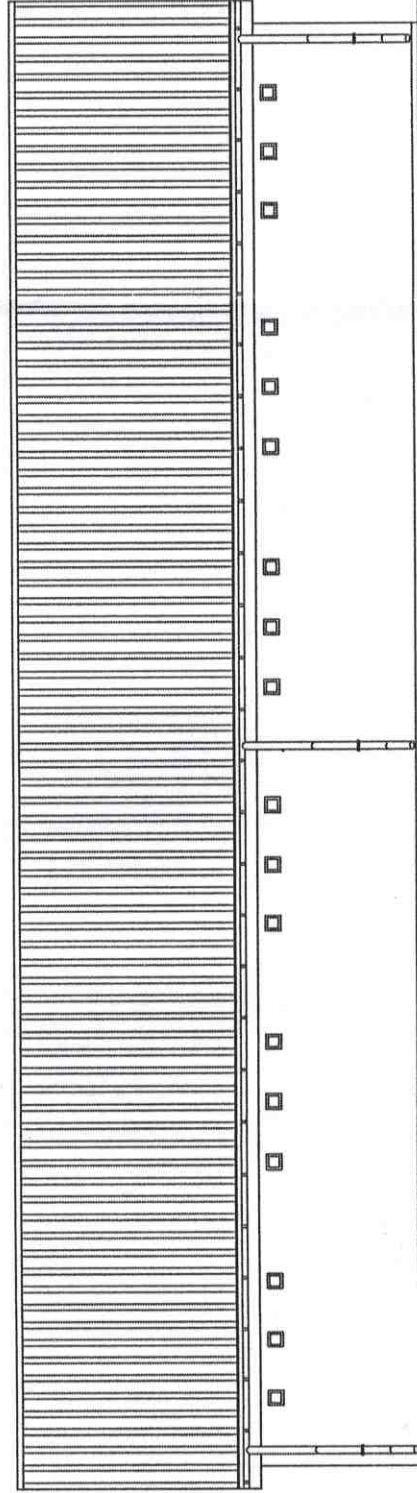

ELEWACJA ZACHODNIA

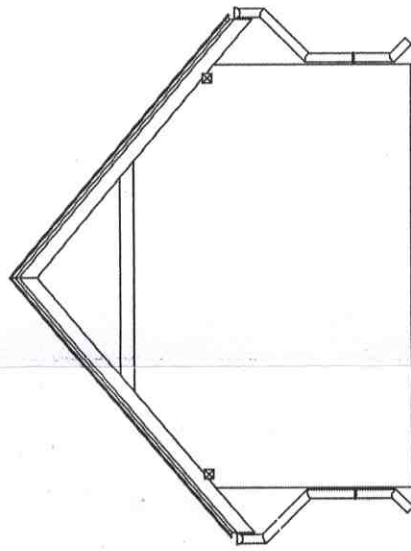

ELEWACJA PÓŁNOCNA



BUDYNEK GOSPODARCZY 2
BORKI DZ. NR 14/111

NAZW. RYS.	ELEWACJE	Imię Nazwisko	Nr. Upr.
AUTOR		inż. Romuald Muszyński	B-17p
SPRAWDZIK		mgr inż. arch. Magdalena Muszyńska	PO-841
DATA			
2007			
BRANŻA P.T.		skala	NR. RYS.
		1:100	8
		NR. UMOWY	