



STAROSTWO POWIATOWE
w Pisz
12-200 PISZ
WYDZIAŁ
Zagospodarowania przestrzennego
Budownictwa

SZCZEGÓŁ "B"
detal portalu
drzwi wejściowych

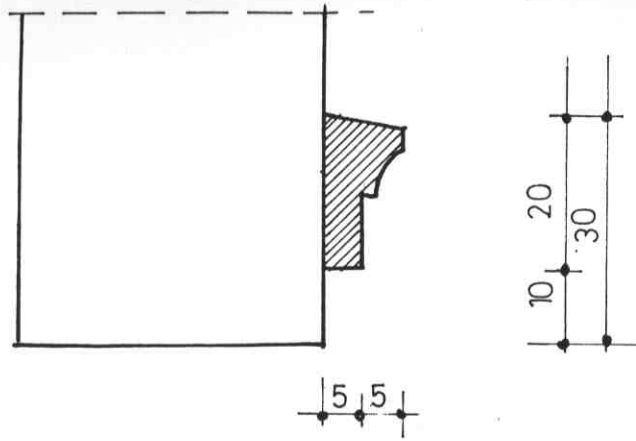

FASADOWY PROFIL
DEKORACYJNY
profil wykonany
ze styropianu o pod-
wyższonej gęstości
wstępnie powleczony
klejem szpacelowym
WEBER PH 989

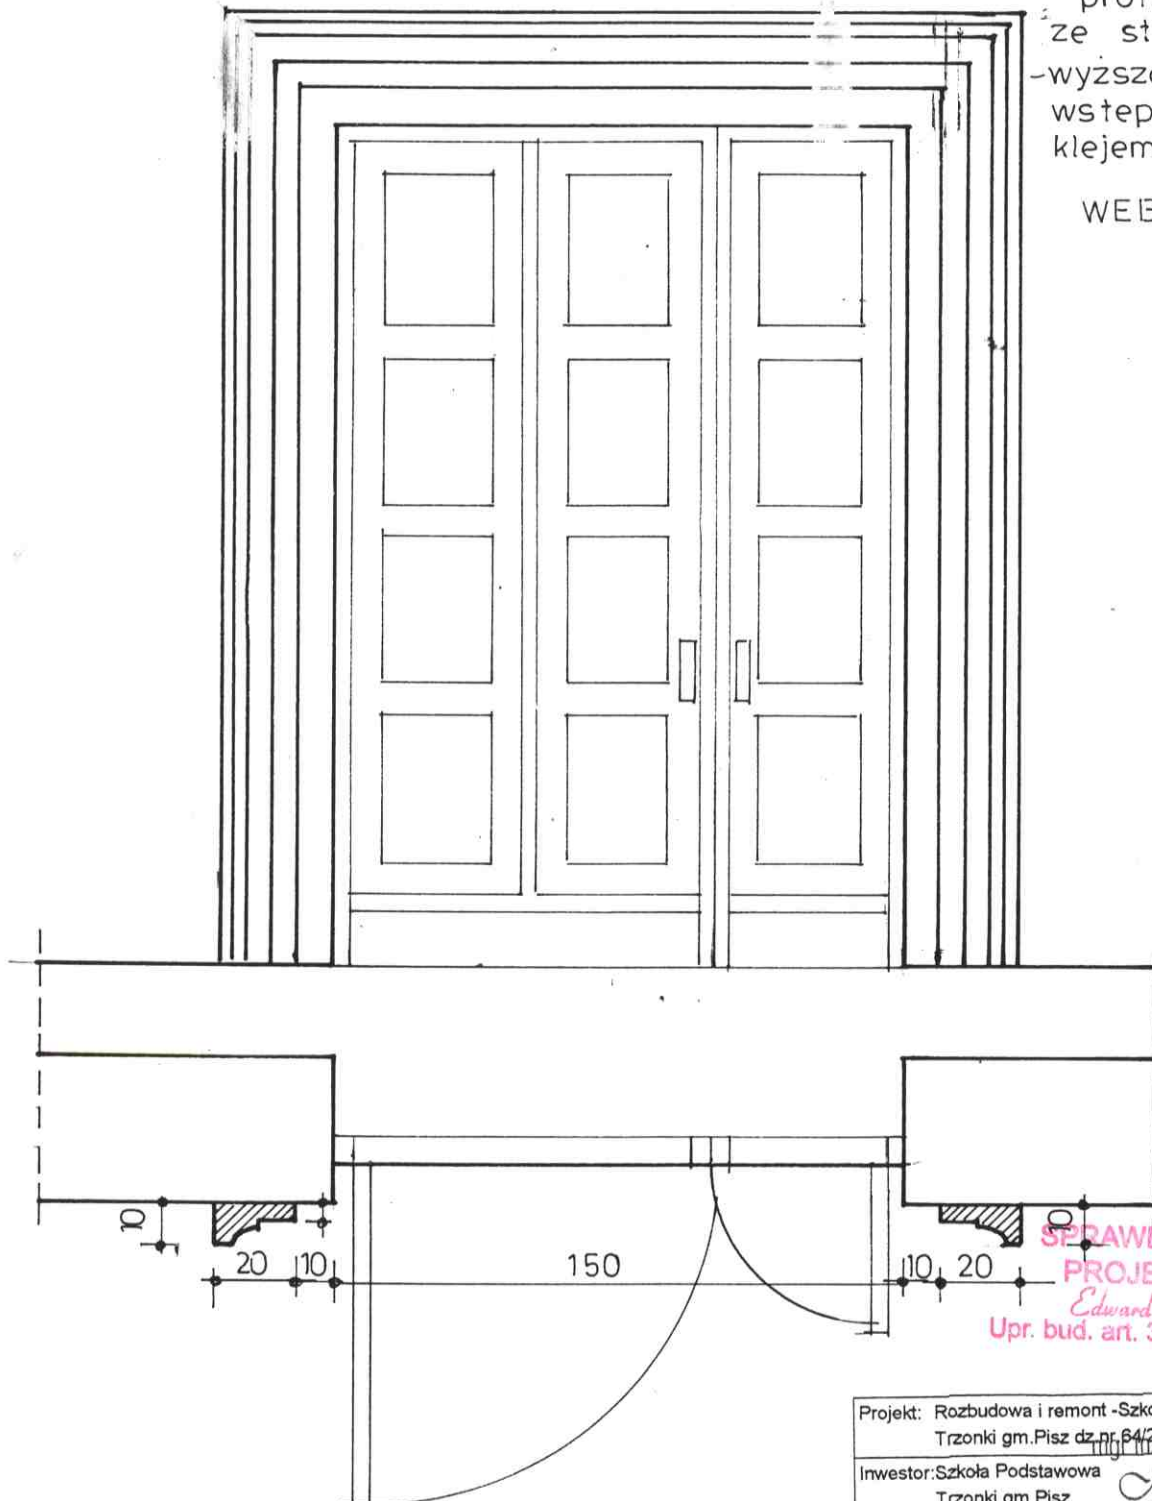

SPRAWDZAJĄCY
PROJEKTANT
Edward Lotowski
Upr. bud. art. 364 Nr 2680/64

Projekt: Rozbudowa i remont -Szkoła Podstawowa w Trzonkach		
Trzonki gm. Pisz dz. nr 64/2 budownictwa ogólnego		
Inwestor: Szkoła Podstawowa		
Trzonki gm. Pisz		
Architekt: mgr inż. Marek Masto		
12-200 Pisz ul. Świerczewskiego 18		
Nazwa pliku: Trzonki6a-proj		
Skala:	1 : 20	Data: 2005-04-14 Szczegół