- Oprawa OPK 258 PC 2xTLD 58W

- Oprawa j.w. z modułem awaryjnym 2h

- Oprawa rastrowa ORO 418 RPP 4xTLD 18W

- Oprawa j.w. z modułem awaryjnym 2h

- Oprawa FCW 196 2xPL-L 18W

- Oprawa j.w. z modułem awaryjnym 2h

- Oprawa j.w. montowana na ścianie

- Oprawa MVF 415 MHD-TD 100W z czujką ruchu

- Wyłącznik krzyżowy

- Wyłącznik schodowy

- Wyłącznik pojedynczy

- Wyłącznik podwójny

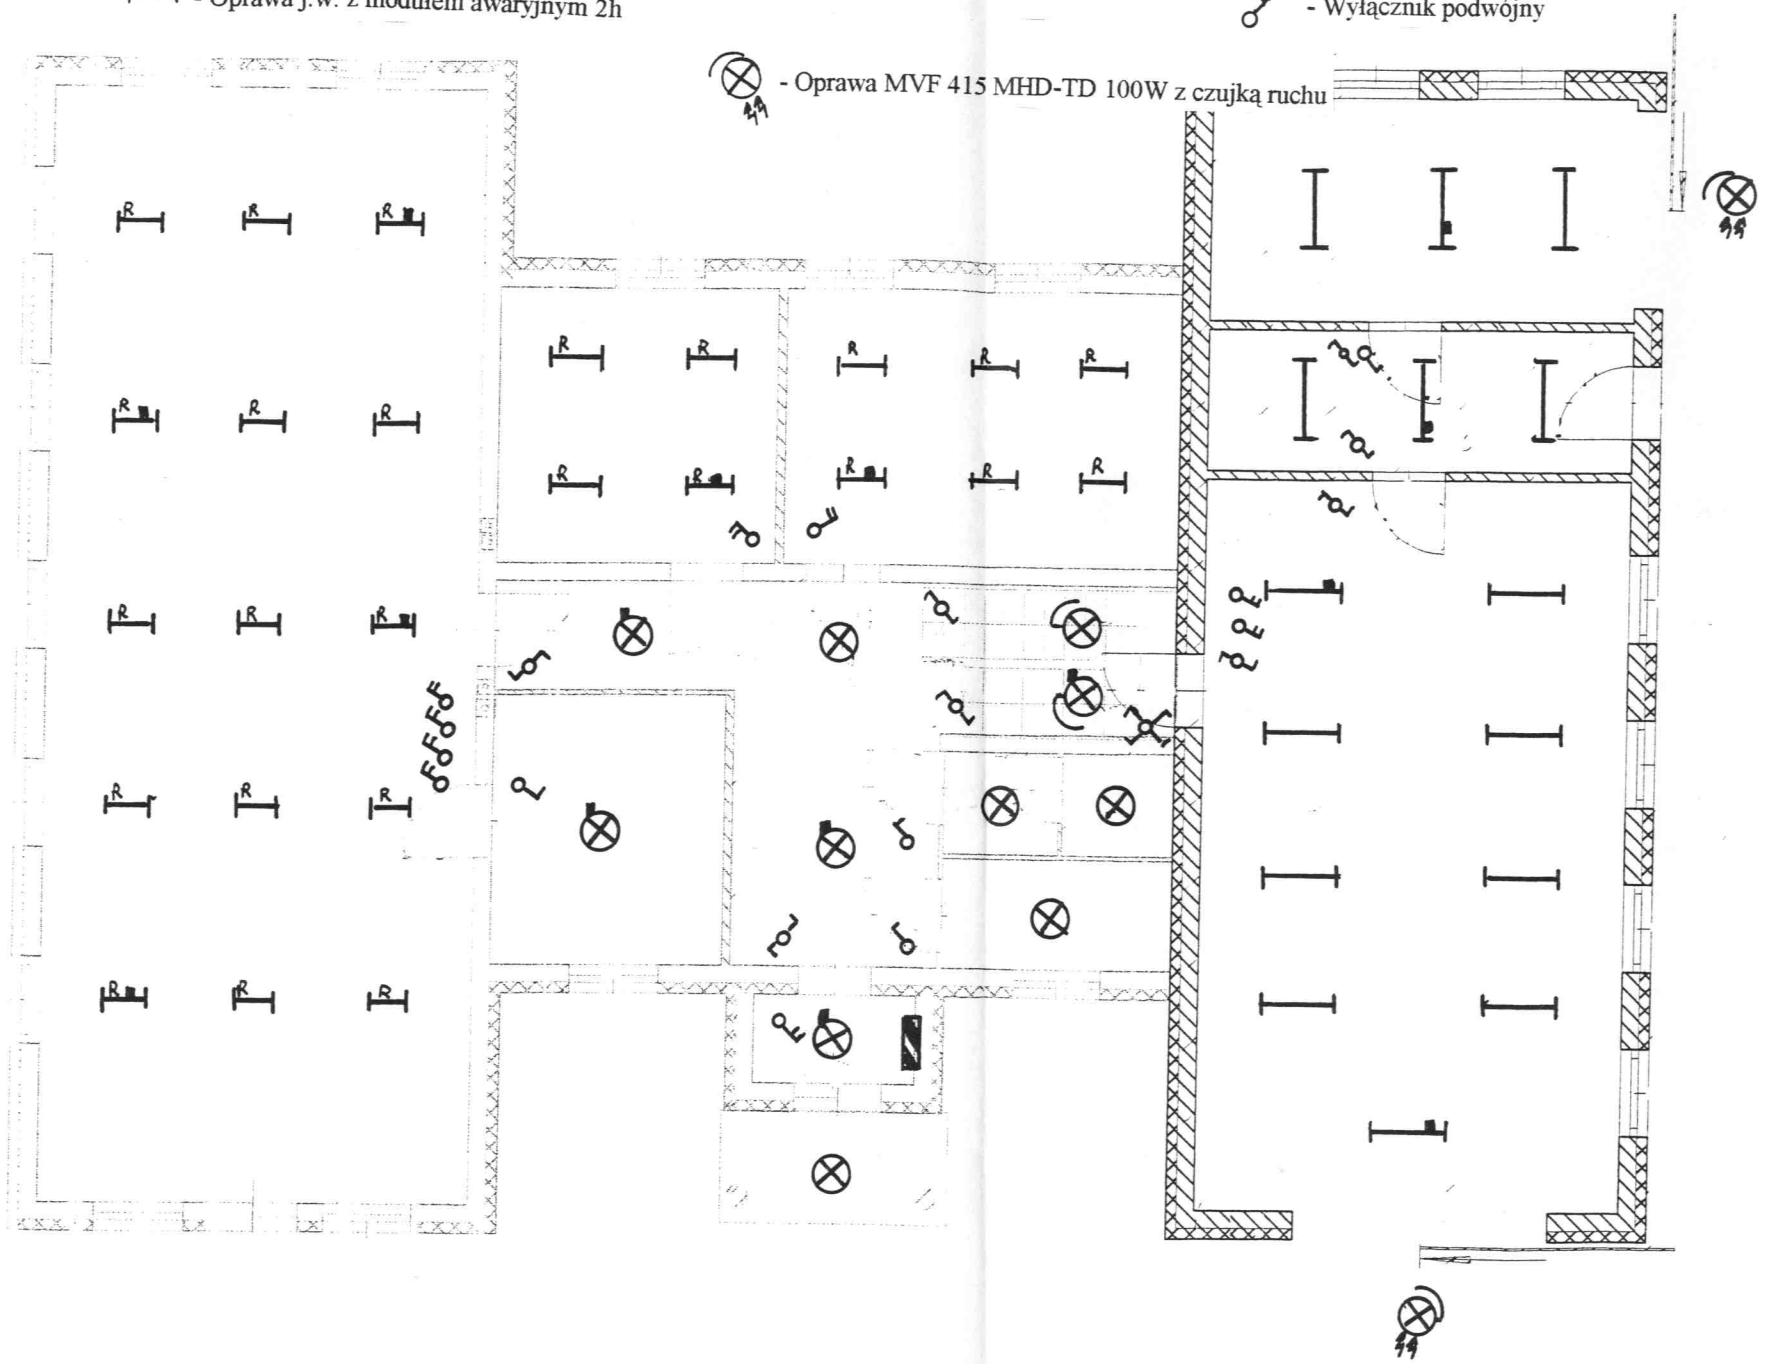

Do zasilania instalacji oświetlenia
zastosować przewody o izolacji 750V
i przekroju żyły 1,5 mm^2

"Ada Vit – Elk" sp. z o.o.			
OBIEKT	Budowa remizy OSP.		
ADRES	m. Hejdyk dz.nr 67/2 12-200 Pisz		
PODMIOT	Urząd Miejski w Piszu – Wydział Spraw Obywatelskich, Kultury i Zdrowia ul. Gizewiusza 5; 12-200 Pisz		
NAZWA RYSUNKU	Instalacja oświetlenia - parter	SKALA 1:100	NR RYS. 1
AUTOR mgr inż. PIOTR FILIMONIUK	NR UPR. SUW19/83	DATA 10.01.2007r.	PODPIS