



Drzwi w części serwisowej (1szt)

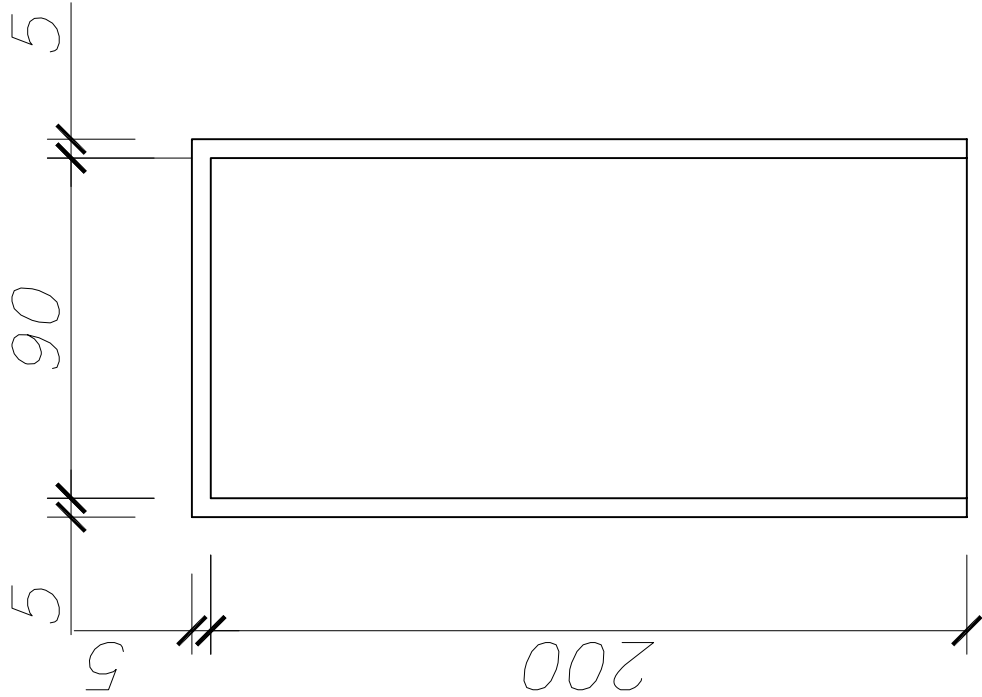

Drzwi w części serwisowej (1szt)

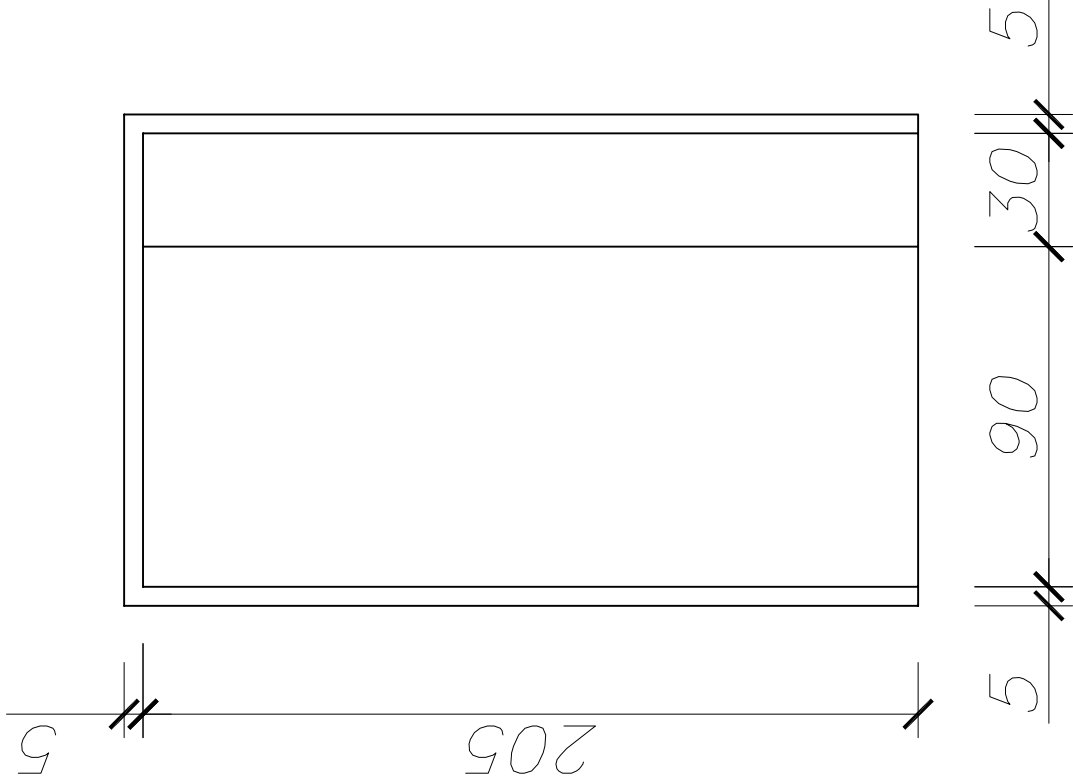

OBIEKT	Remont pływalni miejskiej w Pisz		Nr rys.  K-17/4
ADRES	Pisz, ul. Kwiatowa		
TEMAT RYS.	Ślusarka drzewiowa		Skala 1:20
BRANŻA	Konstrukcyjna		
PROJEKTOWAŁ			Podpis