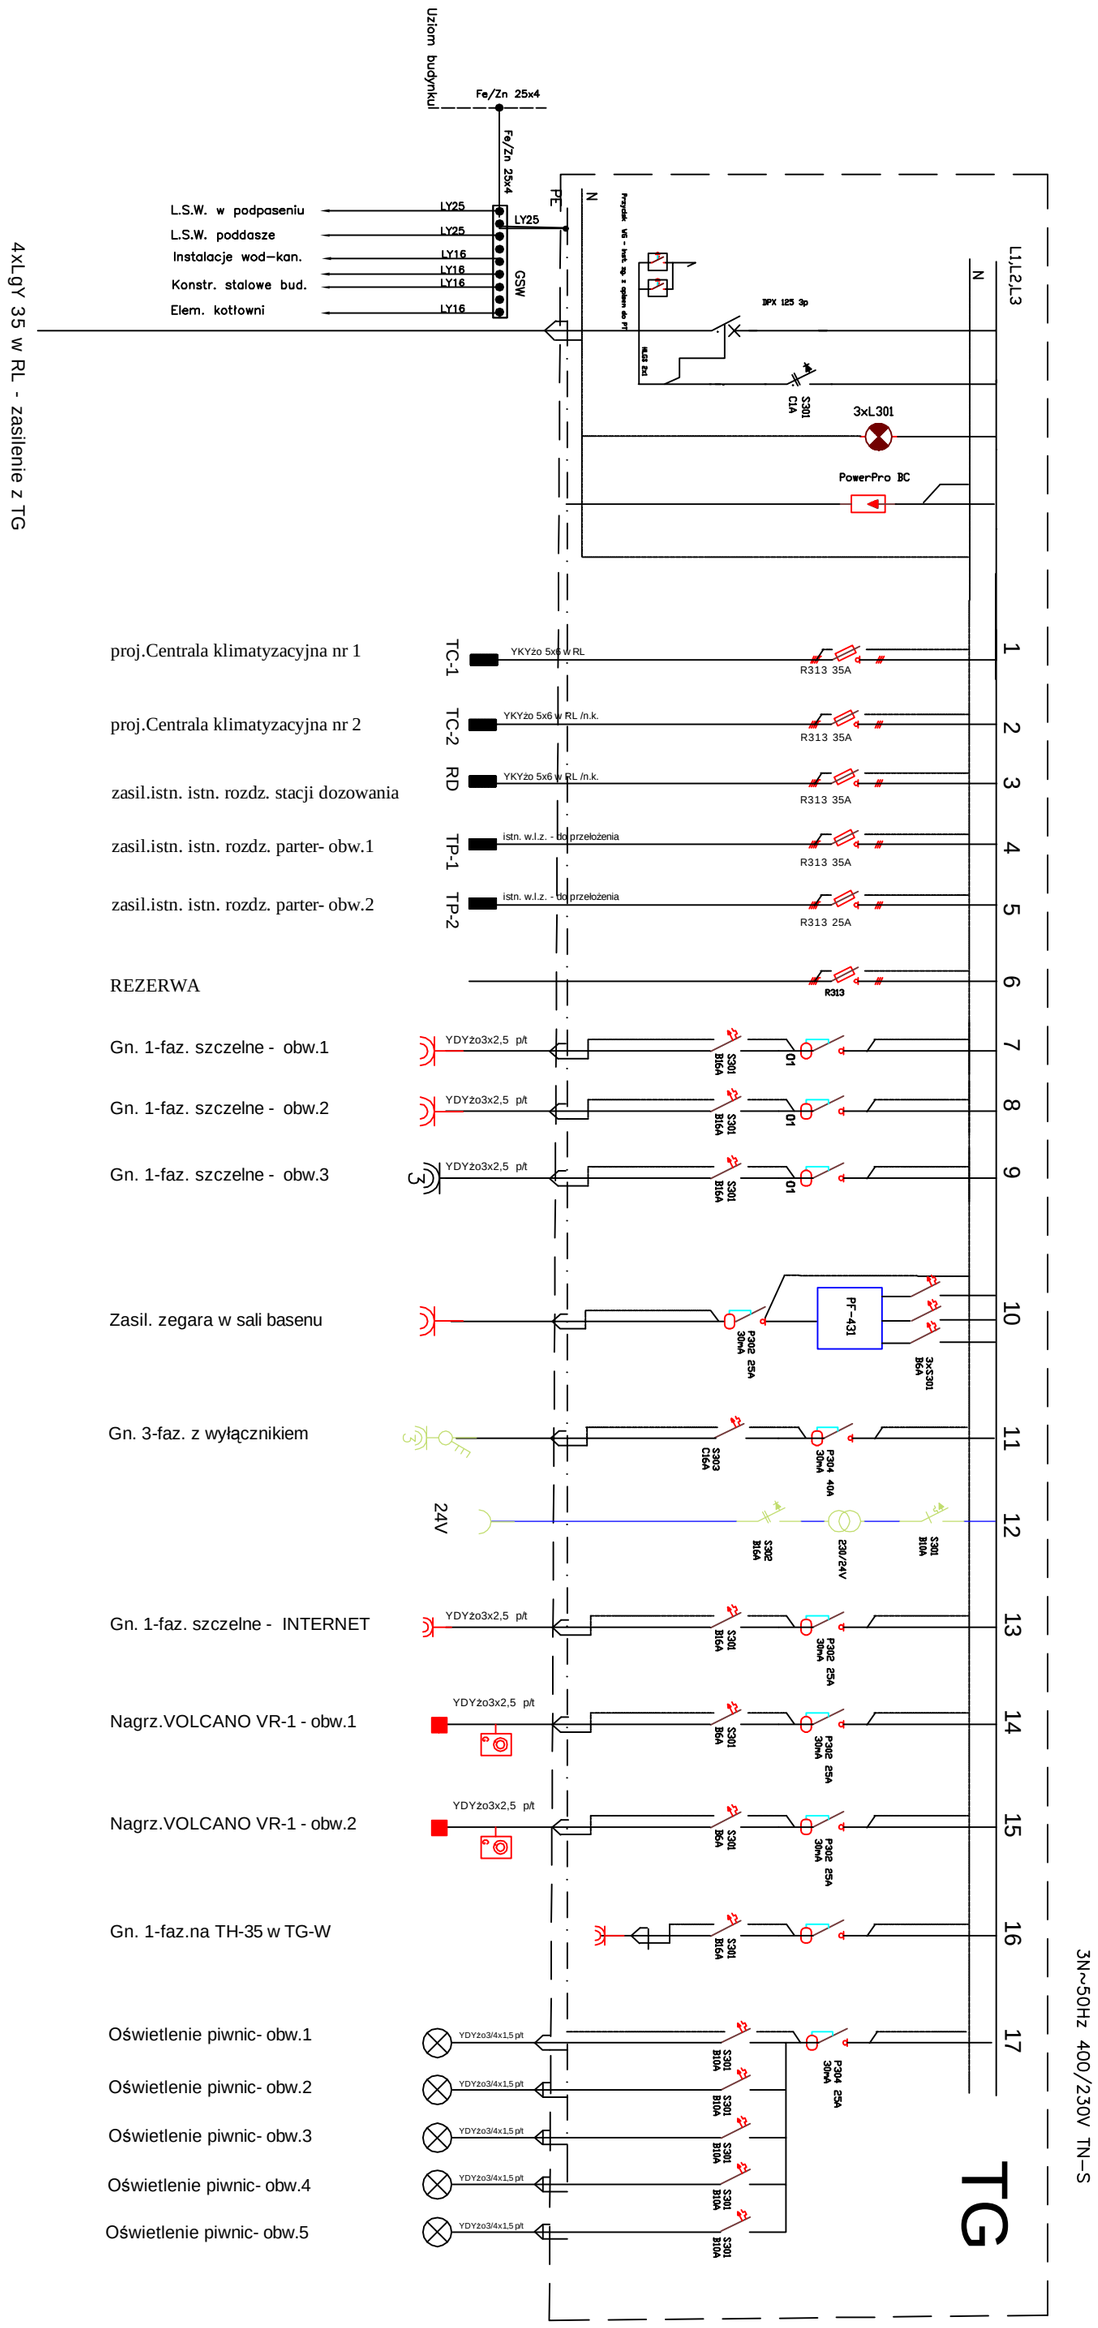

Projektowanie i Usługi Inwestorskie **mgr inż. Piotr Ciotrowski** **12-200 Pisz** **ul. Czerniewskiego 1/43** tel.fax (087) 423 00 45	Obiekt :	Remont pływalni miejskiej w Piszu Pisz ul. Kwiatowa	OPRACOWAŁ :	mgr inż. Piotr Ciotrowski	RYSUNEK : E-4
	Inwestor:	**Urząd Gminy w Pisz ul. Gizewiusza 5**	PROJEKTANT :		
	Temat :	**Schemat ideowy zasilania tablicy - TG-W**	SPRAWDZIŁ :		