


skala 1:2000

Załącznik nr 1

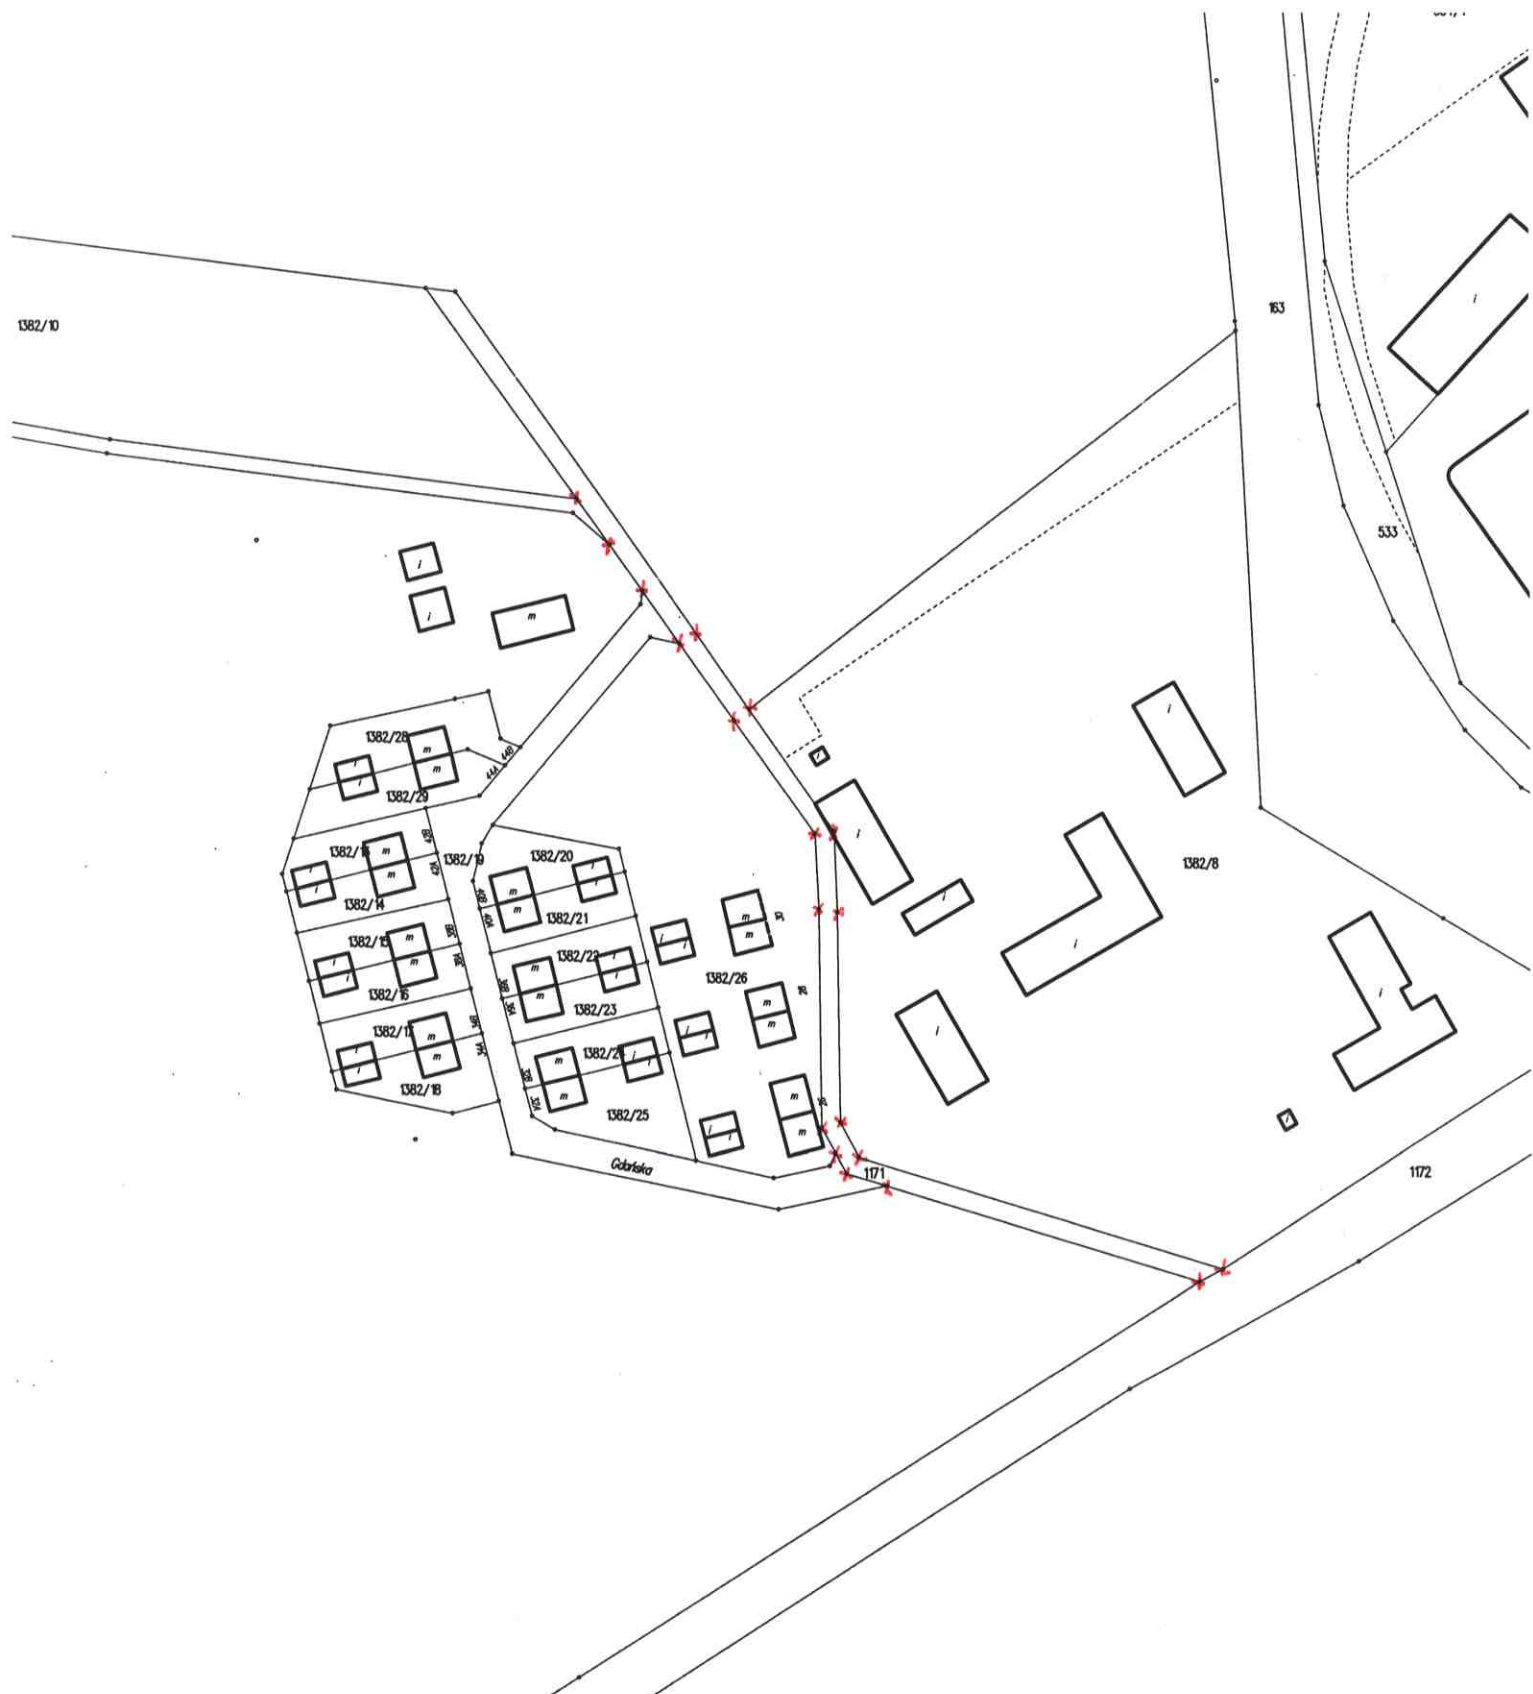


skala 1:2000

Załącznik nr 2



skala 1:2000

Załącznik nr 3

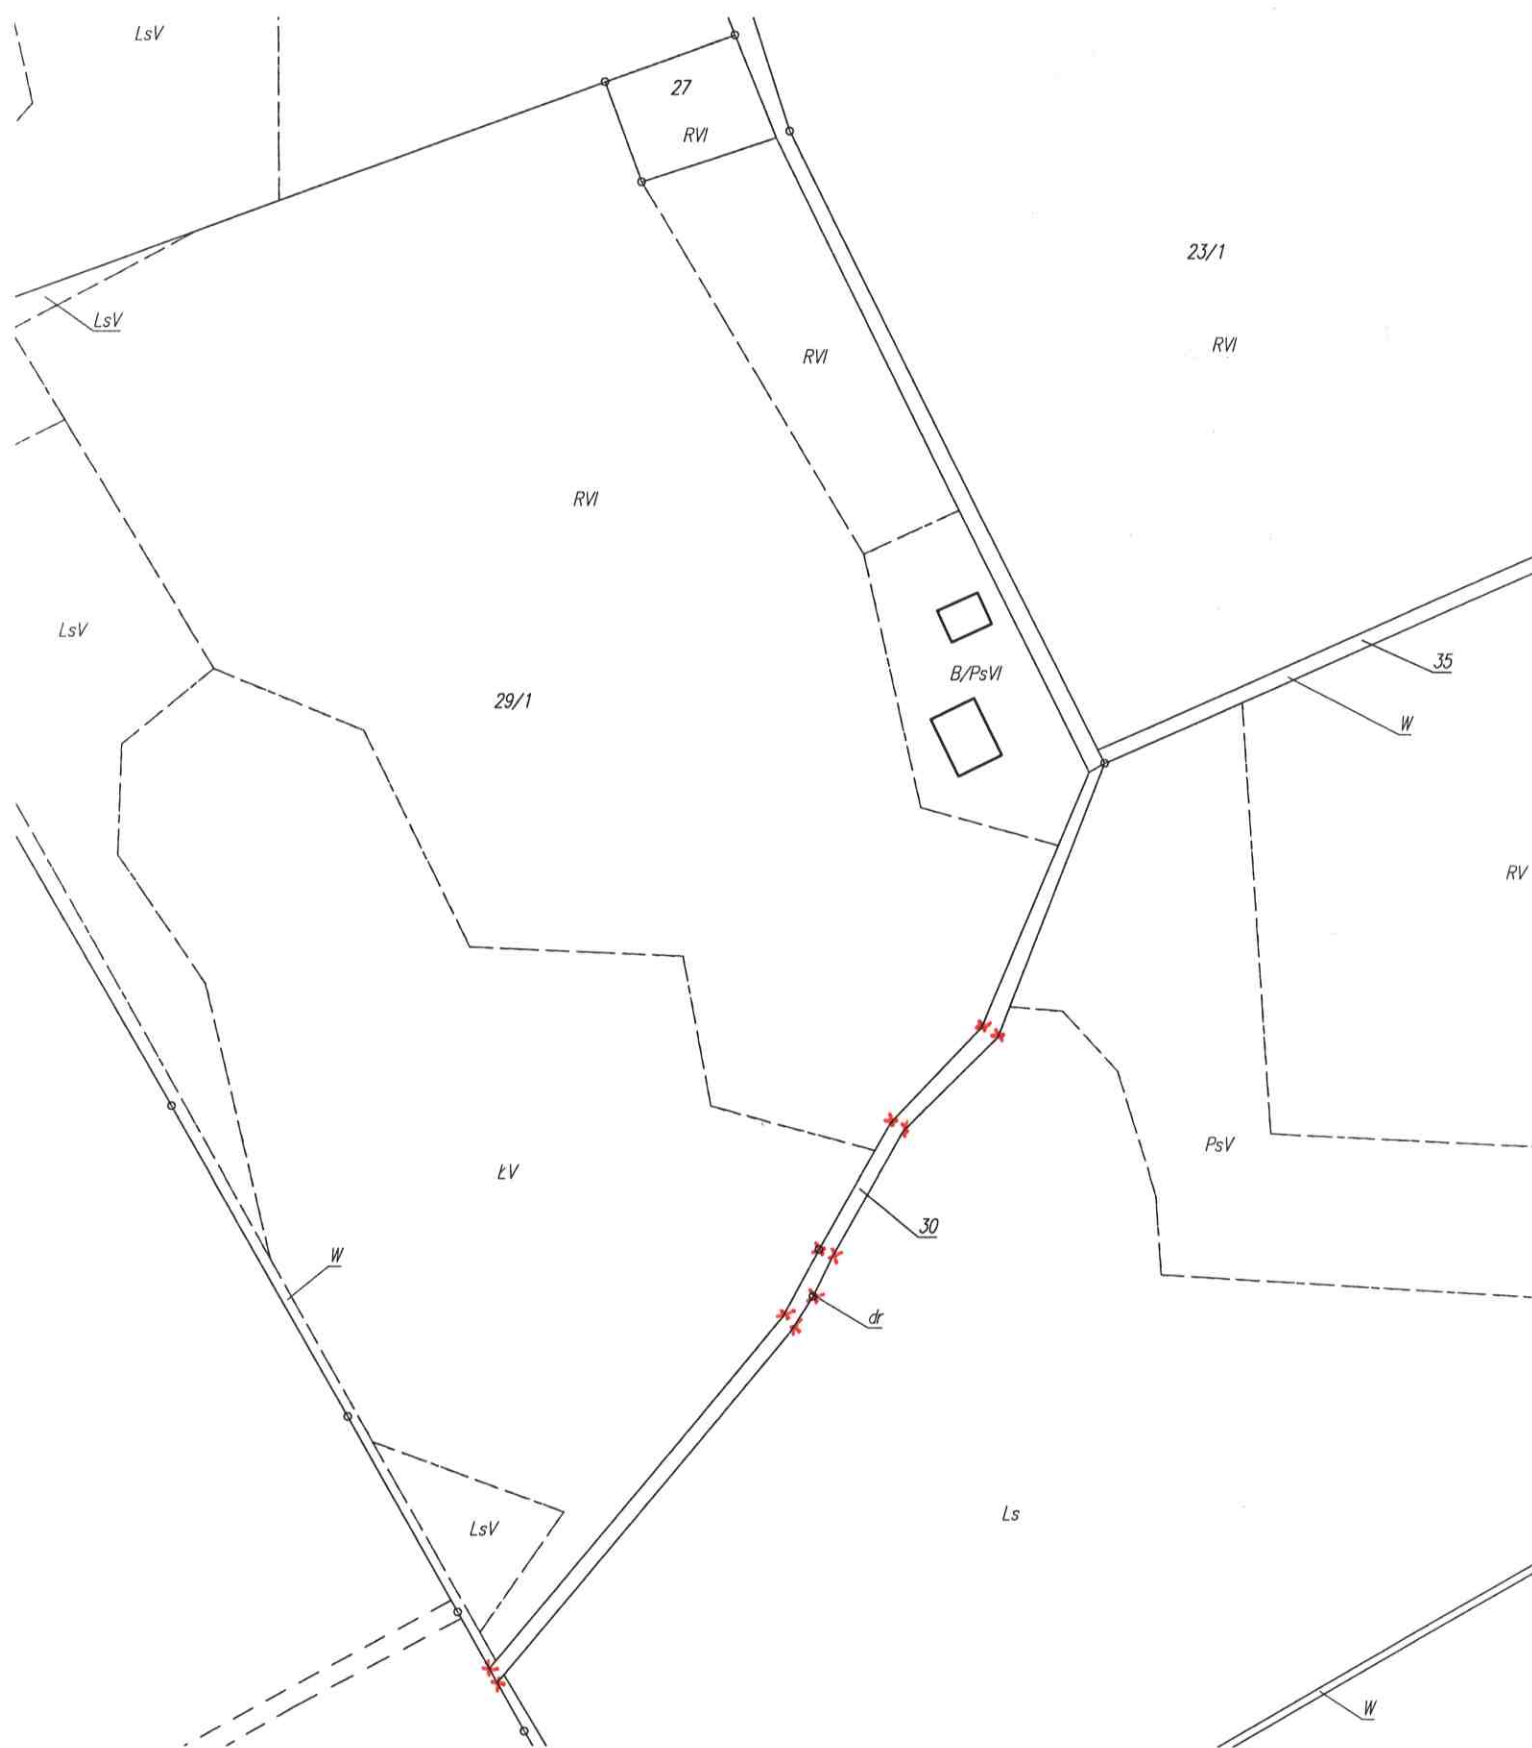

skala 1:2000

Załącznik nr4

