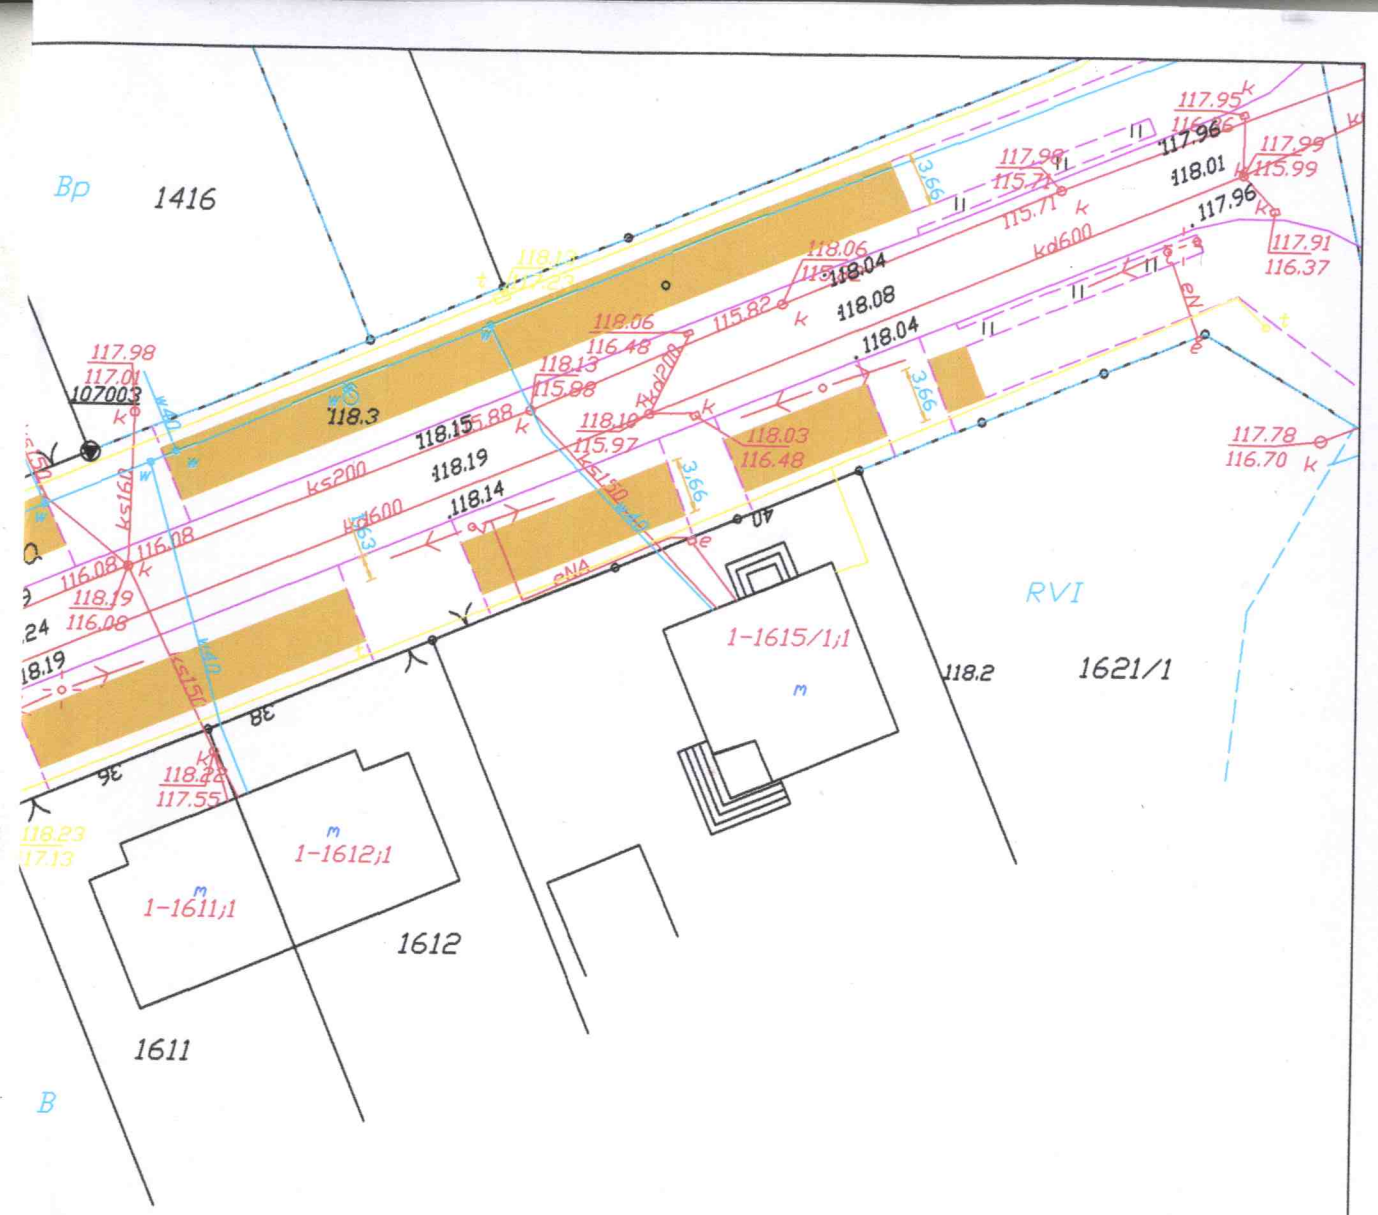

P I K	PRZEDSIĘBIORSTWO INŻYNIERII KOMUNALNEJ 12-200 Pisz, Maldanin 18A		
INWESTOR: GMINA PISZ 12-200 PISZ UL. GIZEWIUSZA 5	OBIEKT: Budowa chodników wzdłuż ulicy Tuwima w Piszu		STADIUM: **PROJEKT BUDOWLANO - WYKONAWCZY**
Nazwa rysunku	PLAN SYTUACYJNY		Nr rys. 1
Projektant:	mgr inz. Krzysztof Leniec		upr. proj. Nr SUW-16/91
Data czerwiec 2007r.	Drogowa	Skala 1:500	mgr inż. Krzysztof Leniec mgr inż. Krzysztof Leniec NR UPR. BUDOWLANYCH