


Przekrój normalny od km 0+000 do km 0+172,31

Skala 1:25

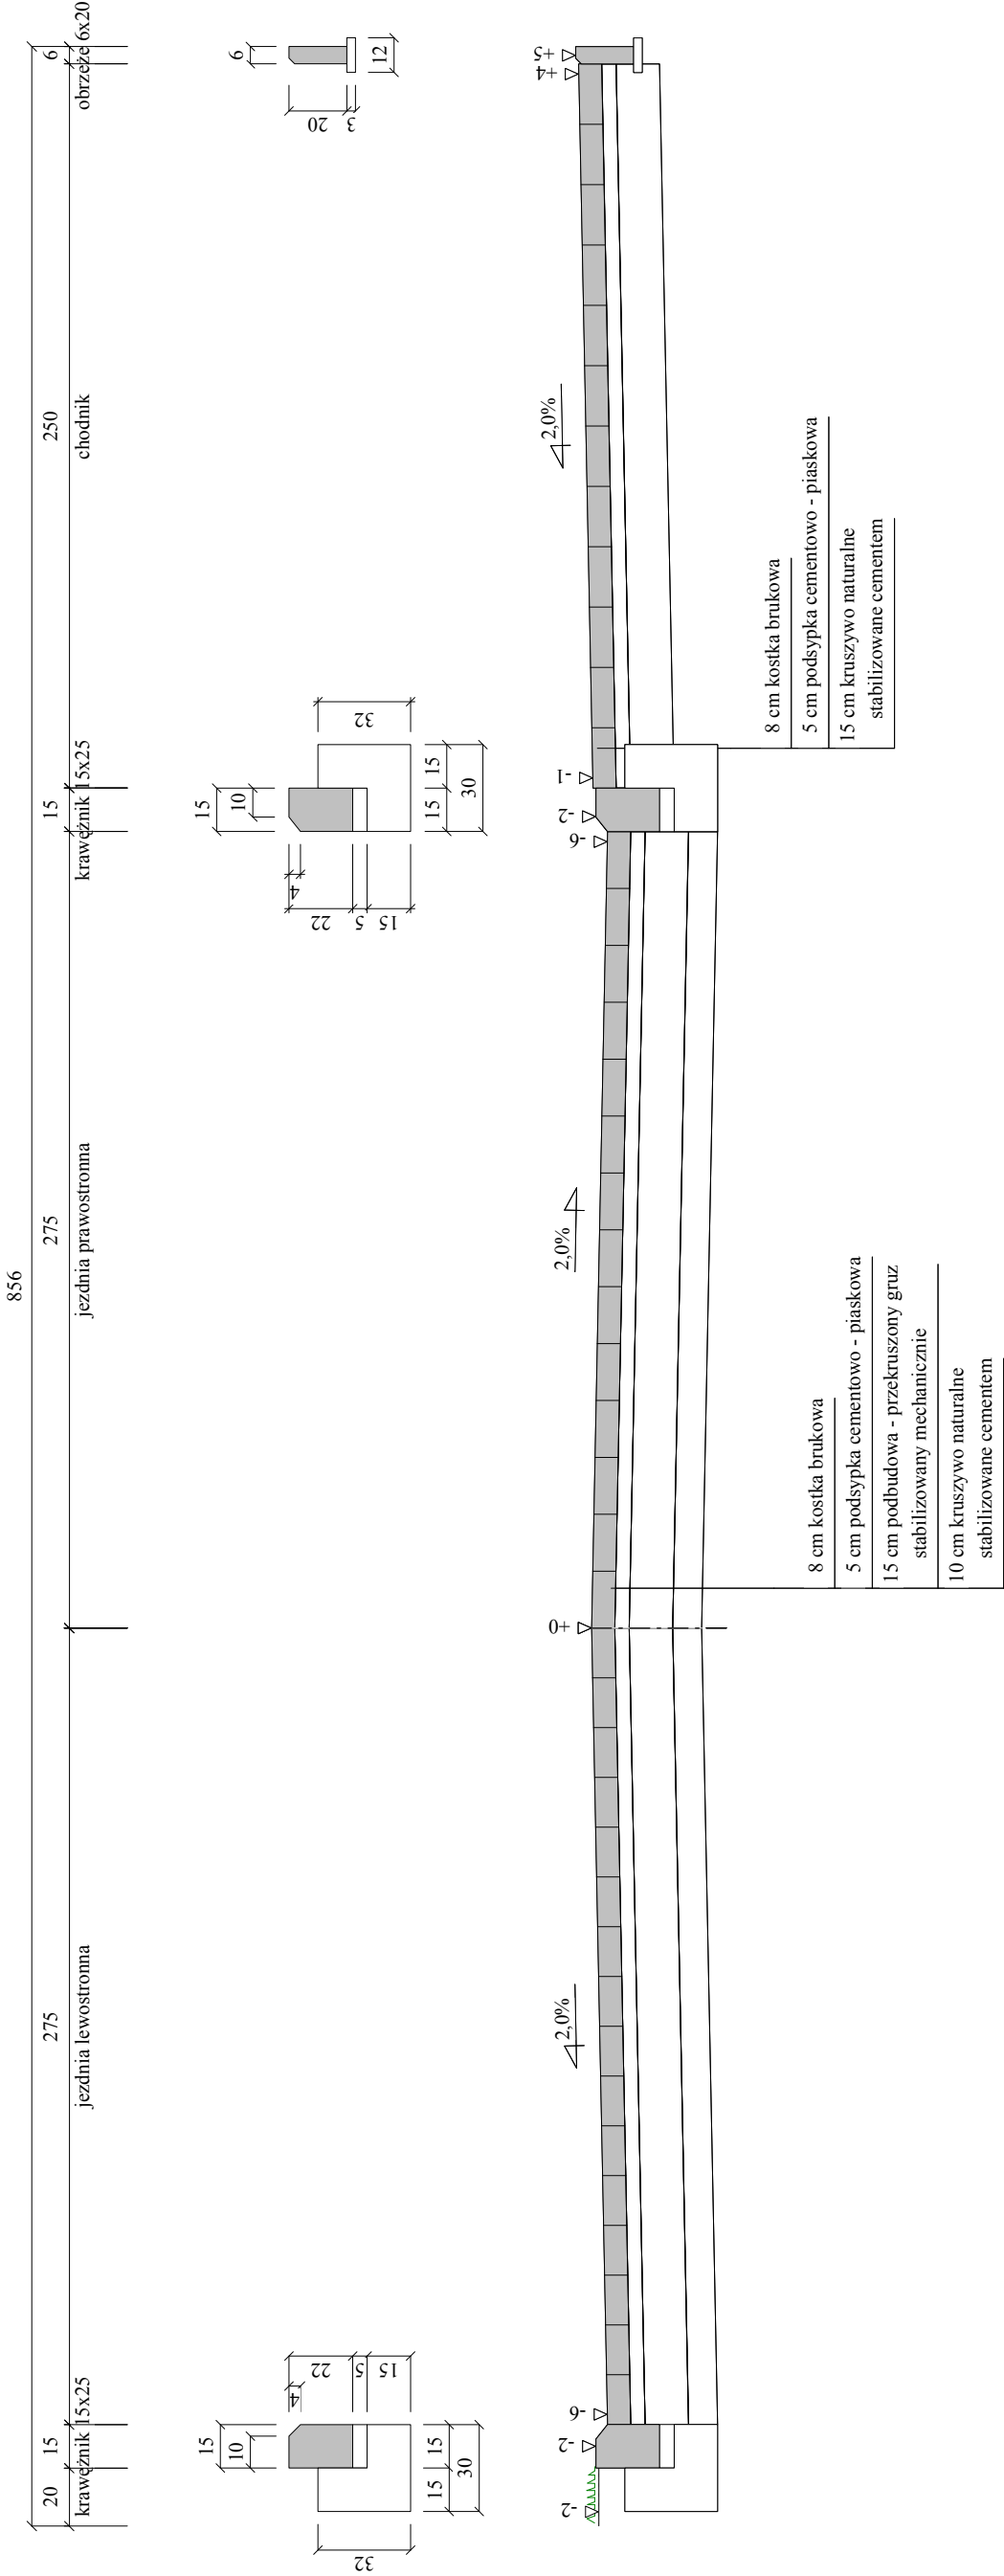

Wykonawca	Przedsiębiorstwo Inżynierii Komunalnej "PIK" - mgr inż. Krzysztof Bronisław Leniec, 12-200 Pisz, Mالدان 18A, tel. 508 265-750		
Inwestor	GMINA W PISZU		
Obiekt	Remont drogi gminnej - wjazdu na działkę nr 1147/28 i 1145		
Nazwa rysunku	Przekrój normalny	Rysunek nr 3	
Opracował			Załączników 1
Projektował	mgr inż. Krzysztof Leniec	Uprawnienia SUW - 16/91	Skala 1:25,25
Sprawił		Uprawnienia	Data 28.07.2008 r.