Przekrój normalny od km od km 1+150 do 1+305

Skala 1:25

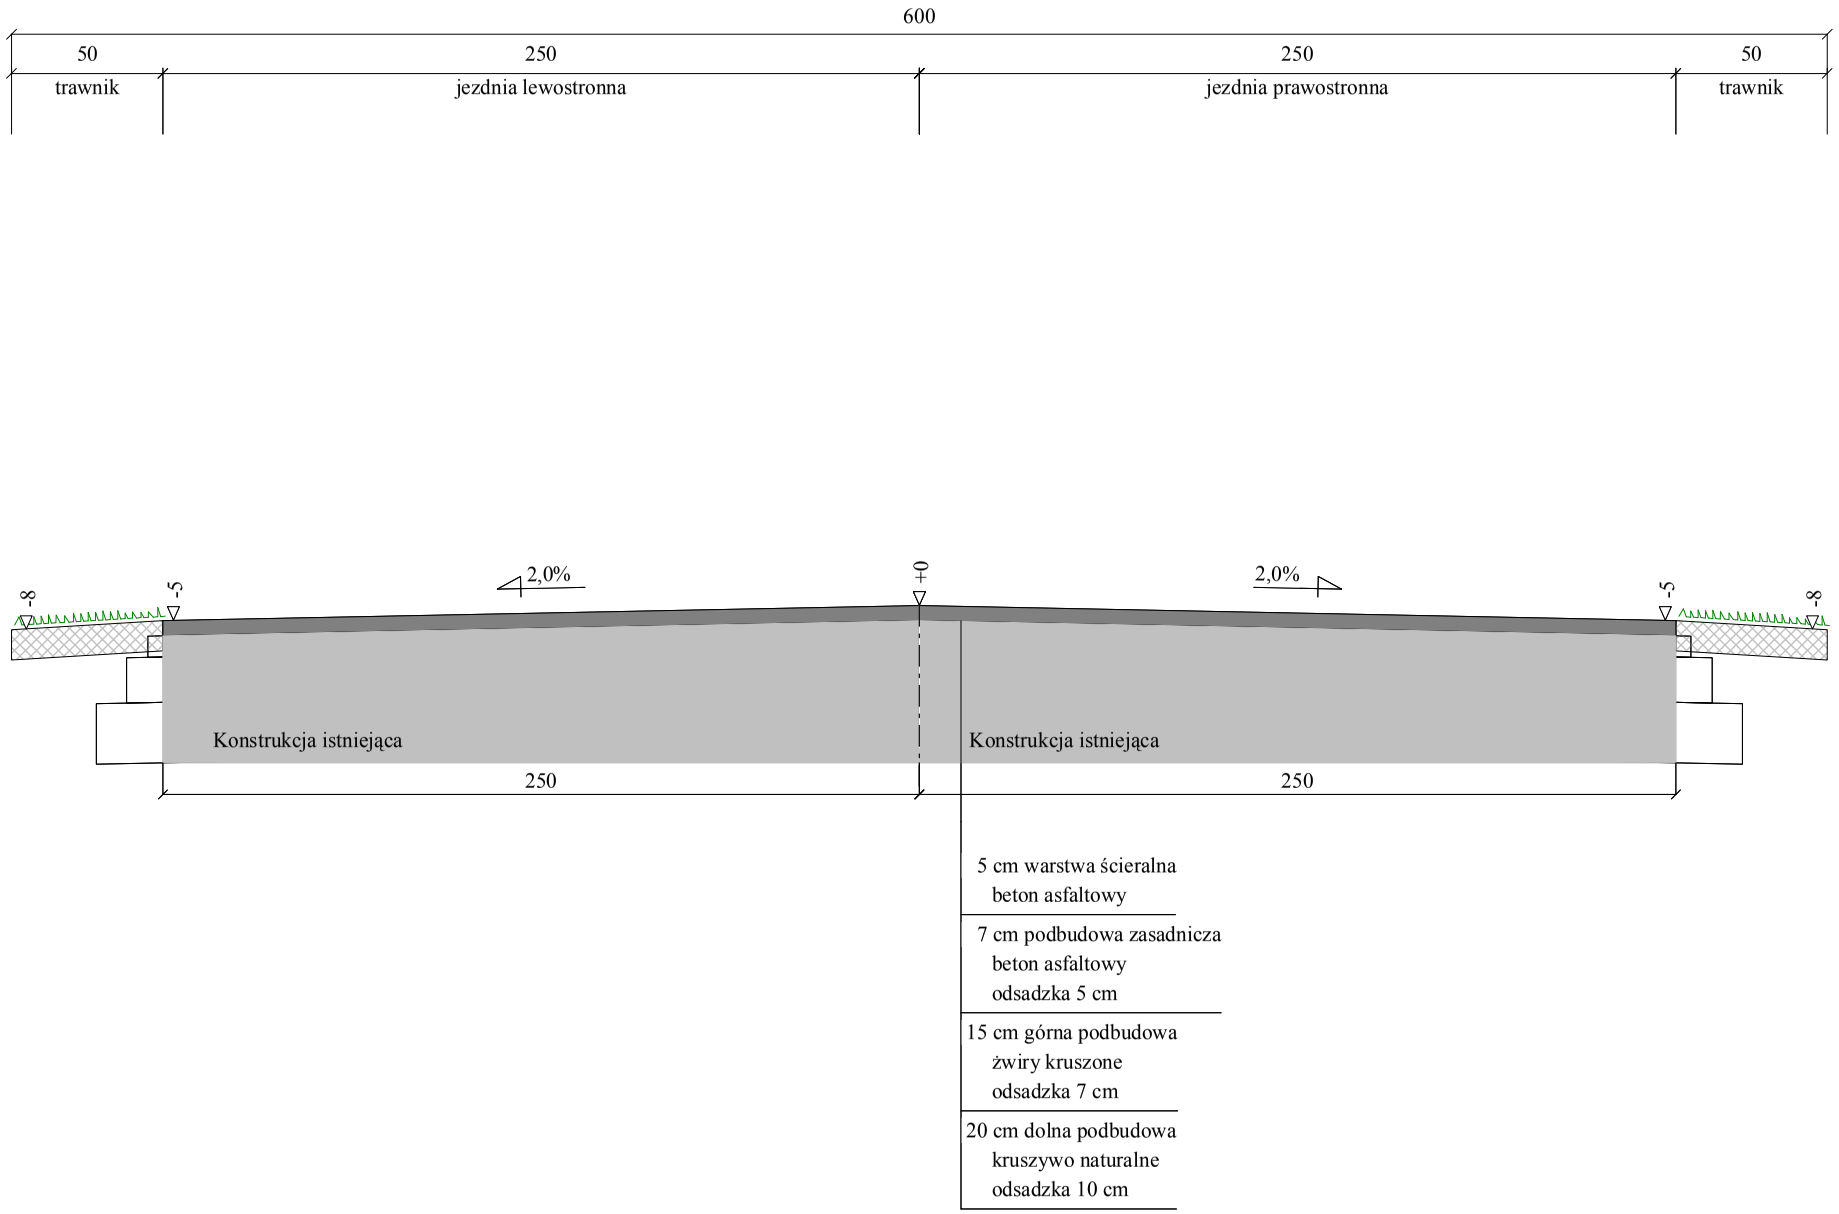

Wykonawca	Przedsiębiorstwo Inżynierii Komunalnej "PIK" - mgr inż. Krzysztof Bronisław Leniec, 12-200 Pisz, Maldanin 18A, tel. 508 265-750			
Inwestor	GMINA PISZ		Umowa	
Obiekt	Budowa ulicy Pisańskiego w Piszu i ulicy Tęczowej w m. Jagodne gm. Pisz			
Nazwa rysunku	Przekrój normalny od km 1+150 do 1+305		Rysunek nr 4.4.	
Opracował				Załączników 1
Projektował	mgr inż. Krzysztof Leniec	Uprawnienia SUW - 16/91		Skala 1:25:25
Sprawdził	mgr inż Wojciech Jermacz	Uprawnienia BŁ/102/02		Data

Program Domino7 -
Dane wczytano z pliku: C:\Documents and Settings\XP\Moje dokumenty\77\Domino7\Pisańskiego 2.2.txt