RZUT PODDASZA

Skala 1 : 100

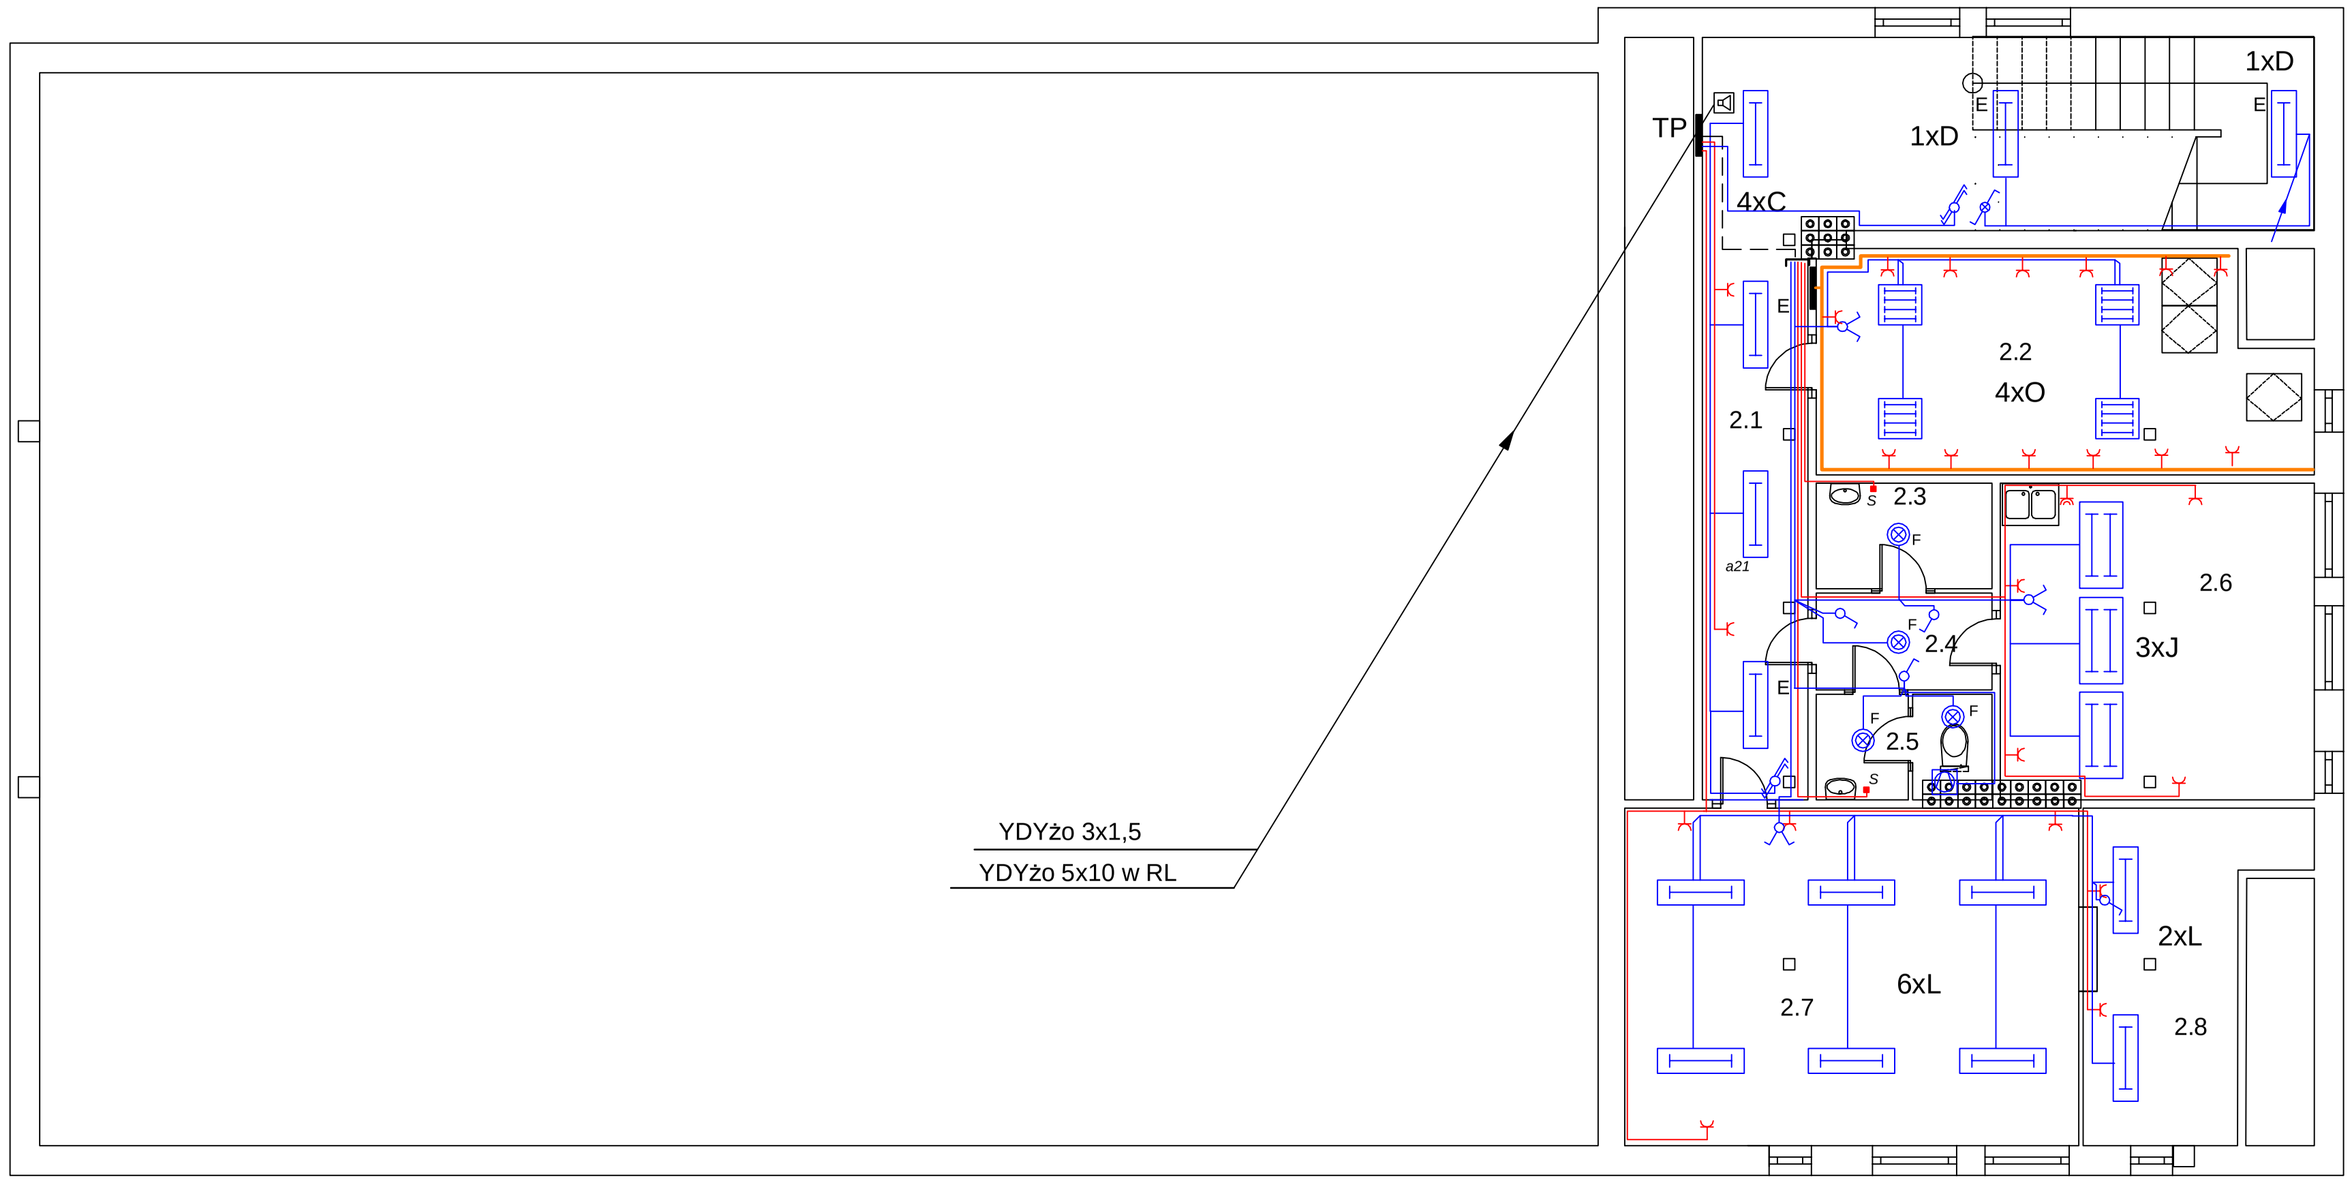

WYKAZ POMIESZCZEŃ

L.p.	Pomieszczenie
2.1	Korytarz
2.2	Sala komputerowa
2.3	Boks szatniowy
2.4	Komunikacja
2.5	W.C. personelu
2.6	Gabinet pielęgniarki
2.7	Czytelnia
2.8	Składnica czasopism

L.p.	Pomieszczenie
A	SR 218 EVG
B	CO1 236
C	SNTX 136 EVG
D	SNTX 236 EVG
E	oprawa z inwerterem 2H
EE	AESTERICA
F	Plafon PF-100-S/1-WH
G	Plafon PF-100-S/2-WH
J	RP3x36 PLX
1K	PG250 N/H-AL
2K	PG 250 N/H
3K	PG 250 N/H-AP
L	SD 236 EVG
M	SD 258 EVG
N	SR 136-A
O	SR 418 P-A
P	LUNGALUCE 2079 626AT-SE1P

- łącznik 1-bieg. p/t
- łącznik 1-bieg. swiecznikowy p/t
- łącznik schodowy 1-bieg. p/t
- łącznik 1-bieg. zwierny "dzwonek" p/t
- gn.1-fazowe p/t
- gn.1-fazowe szczelne p/t
- gn.telefoniczne p/t
- wentylator łazienkowy

- inst.gniazd wtyczkowych 1-faz.
- inst. oświetleniowa
- inst. siłowa

Projektowanie i Usługi Inwestorskie
mgr inż. Piotr Ciotrowski
12-200 Pisz
ul. Czerniewskiego 1/43
tel.fax (087) 423 00 45

Nr. upr.:SUW-105/88

Branża: ELEKTRYCZNA

Faza: PROJEKT BUDOWLANY

Autorzy: mgr inż. Piotr Ciotrowski

Temat: Dobudowa Sali Gimnastycznej z zapleczem
12-200 Pisz ul. Gizewiusza 10

Inwestor: Szkoła Podstawowa nr 2 im. H. Sienkiewicza

Rysunek: Rzut poddsza - inst. elektryczne wewnętrzne

SKALA 1:100

Data: kwiecień 2008

Nr str. 13

Nr rysunku: E-3