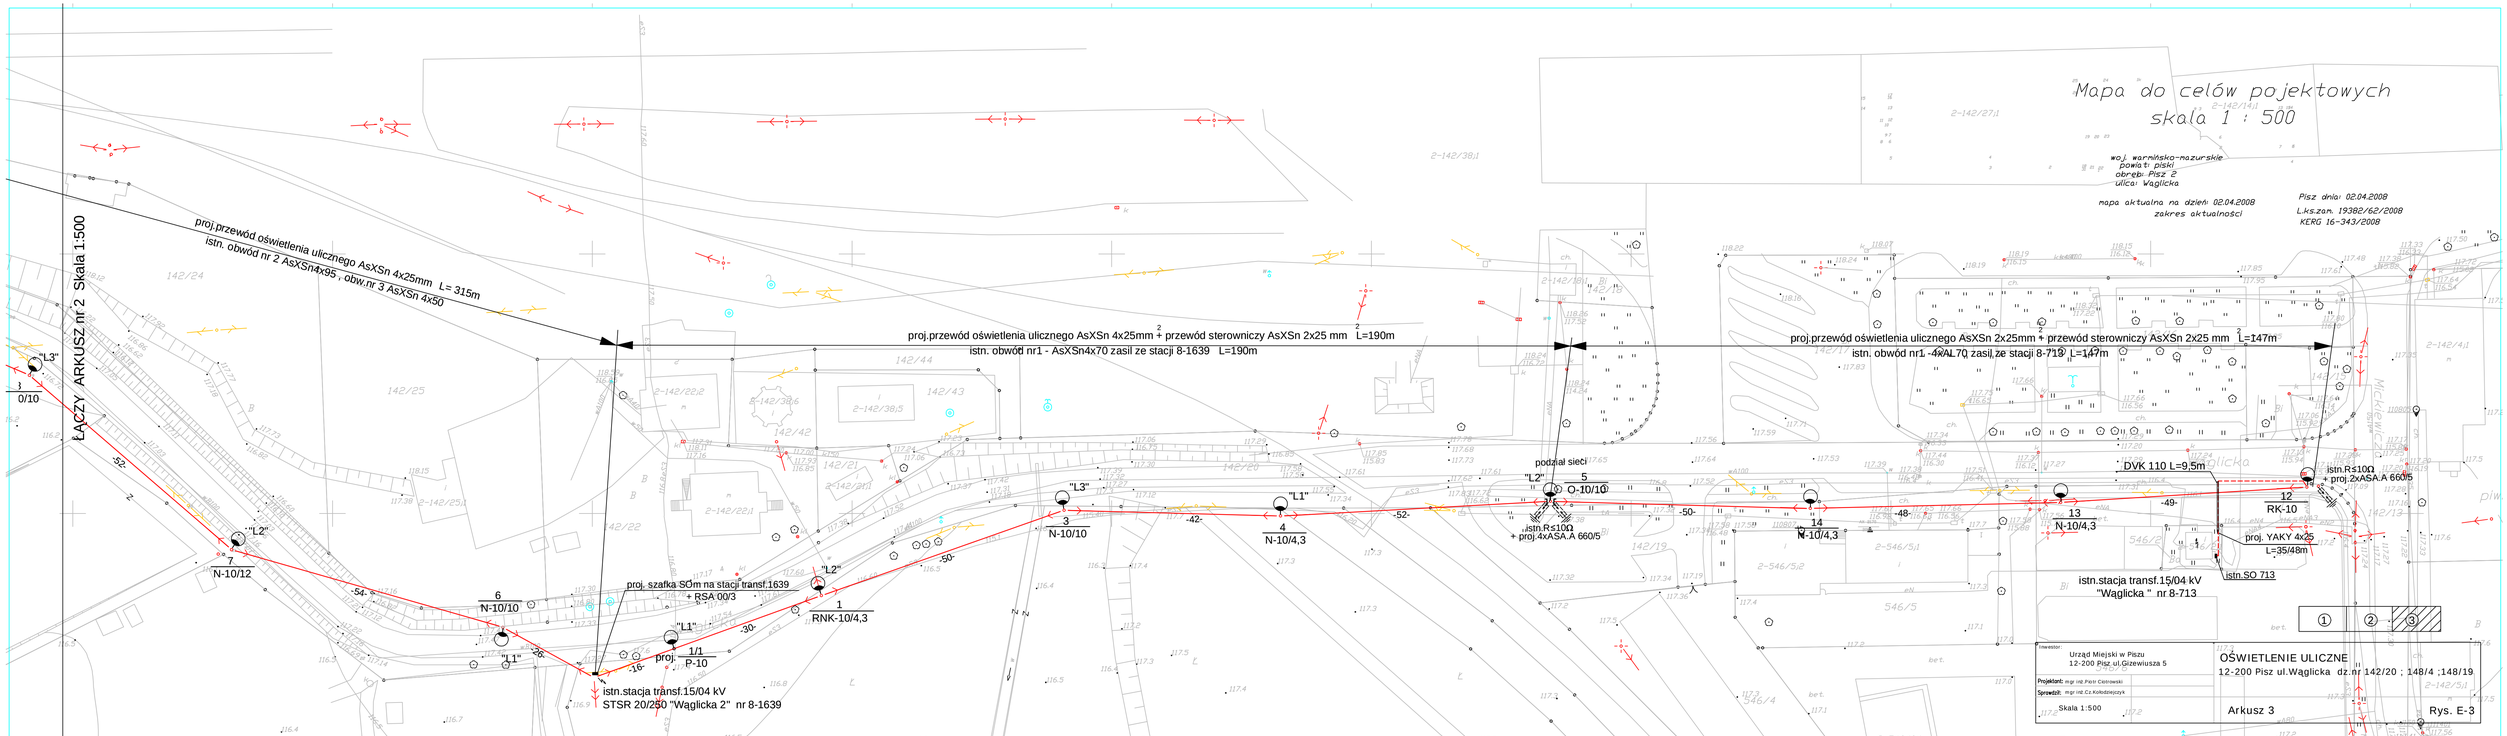
Mapa do celów pojektowych
skala 1 : 500
woj. warmińsko-mazurskie
powiat: piski
obręb: Pisz 2
ulica: Wąglicka
mapa aktualna na dzień 02.04.2008
zakres aktualności
Pisz dnia: 02.04.2008
L.ks.zam. 19382/62/2008
KERG 16-343/2008
ŁĄCZY ARKUSZ nr 2 Skala 1:500
proj.przewód oświetlenia ulicznego AsXSn 4x25mm L= 315m
istn. obwód nr 2 AsXSn4x95 , obw.nr 3 AsXSn 4x50
proj.przewód oświetlenia ulicznego AsXSn 4x25mm + przewód sterowniczy AsXSn 2x25 mm L=190m
istn. obwód nr1 - AsXSn4x70 zasil ze stacji 8-1639 L=190m
proj.przewód oświetlenia ulicznego AsXSn 2x25mm + przewód sterowniczy AsXSn 2x25 mm L=147m
istn. obwód nr1 -4xAL70 zasil ze stacji 8-713 L=147m
podział sieci
"L2"
5
O-10/10
istn.R≤10Ω
+ proj.4xASA.A 660/5
"L3"
3
N-10/10
"L1"
4
N-10/4,3
14
N-10/4,3
13
N-10/4,3
DVK 110 L=9,5m
istn.R≤10Ω
+ proj.2xASA.A 660/5
12
RK-10
proj. YAKY 4x25
L=35/48m
istn.SO 713
istn.stacja transf.15/04 kV
"Wąglicka " nr 8-713
"L3"
0/10
"L2"
7
N-10/12
6
N-10/10
"L1"
proj. szafka SO na stacji transf.1639
+ RSA 00/3
"L2"
1
RNK-10/4,3
"L1"
proj.
1/1
P-10
istn.stacja transf.15/04 kV
STSR 20/250 "Wąglicka 2" nr 8-1639
-52-
-54-
-26-
-16-
-30-
-50-
-42-
-52-
-50-
-48-
-49-
Inwestor:
Urząd Miejski w Piszu
12-200 Pisz ul.Gizewiusza 5
Projektant: mgr inż.Piotr Ciołkowski
Sprawdził: mgr inż.Cz.Kołodziejczyk
Skala 1:500
OŚWIETLENIE ULICZNE
12-200 Pisz ul.Wąglicka dz.nr 142/20 ; 148/4 ;148/19
Arkusz 3
Rys. E-3