I.PIĘTRO

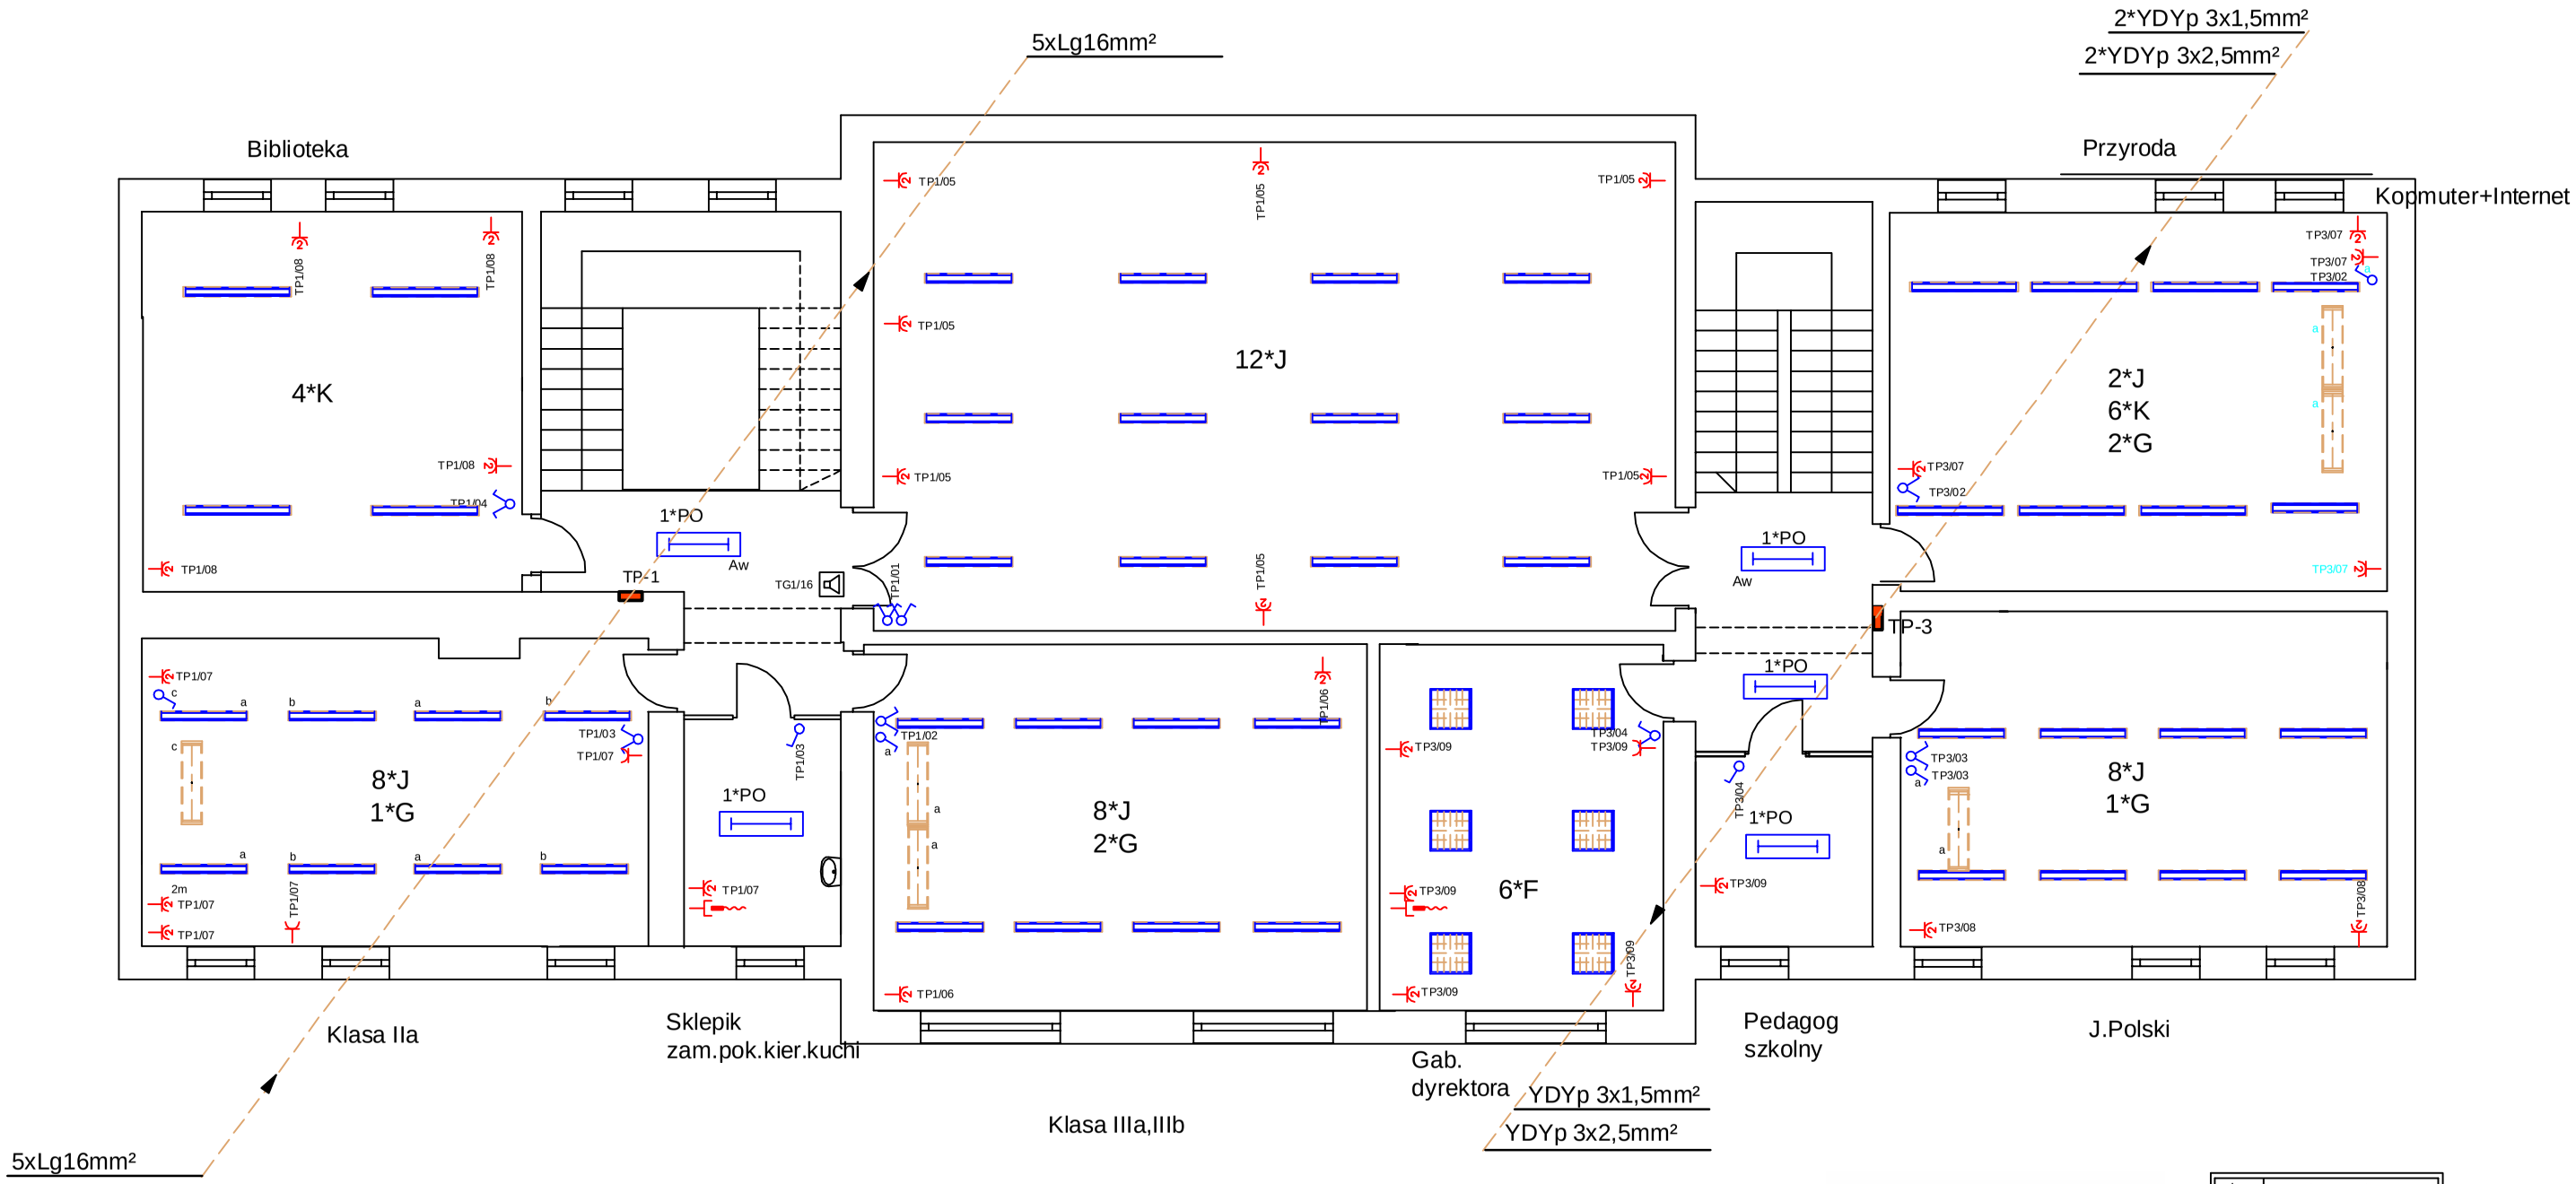

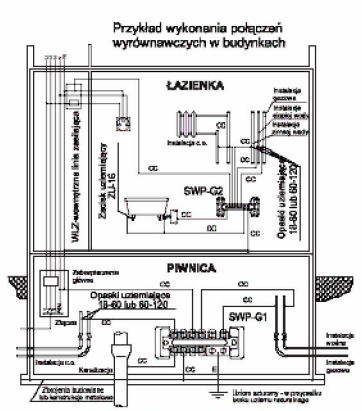

L.p.	Pomieszczenie
A	CO1 136
B	CO1 236
C	SD 236 EVG
D	SD 418 EVG
E	oprawa z inwerterem 2H
EE	AESTERICA
F	SRE 418V-AD EVG
G	SR 136-A
H	WOS 100
J	SNTX 236 EVG
K	SNTX 258 EVG
L	Naświetlacz z czuj. PIR
M	PT 218 IP55
N	OK-3/2
O	SNTX 218

PROJEKTOWANIE I USŁUGI INWESTORSKIE
mgr inż. Piotr Ciotrowski

Nr. upr.SUW-105/88

Branża: ELEKTRYCZNA
Faza: PROJEKT BUDOWLANY

Autorzy: mgr inż. Piotr Ciotrowski

Szkoła Podstawowa nr 2
Pisz ul. Gizewiusza 9

Rzut piętra I- instalacje elektryczne wewnętrzne

Data: 02/2009

Temat

Rysunek

Nr str. 19

Nr rysunku
E-3