


ROZDZIELNICA WNĘKOWA XL3-160 4R 4x24 mod.IP40
z DRZWICZKAMI PROFILOWANYMI I ZAMKIEM

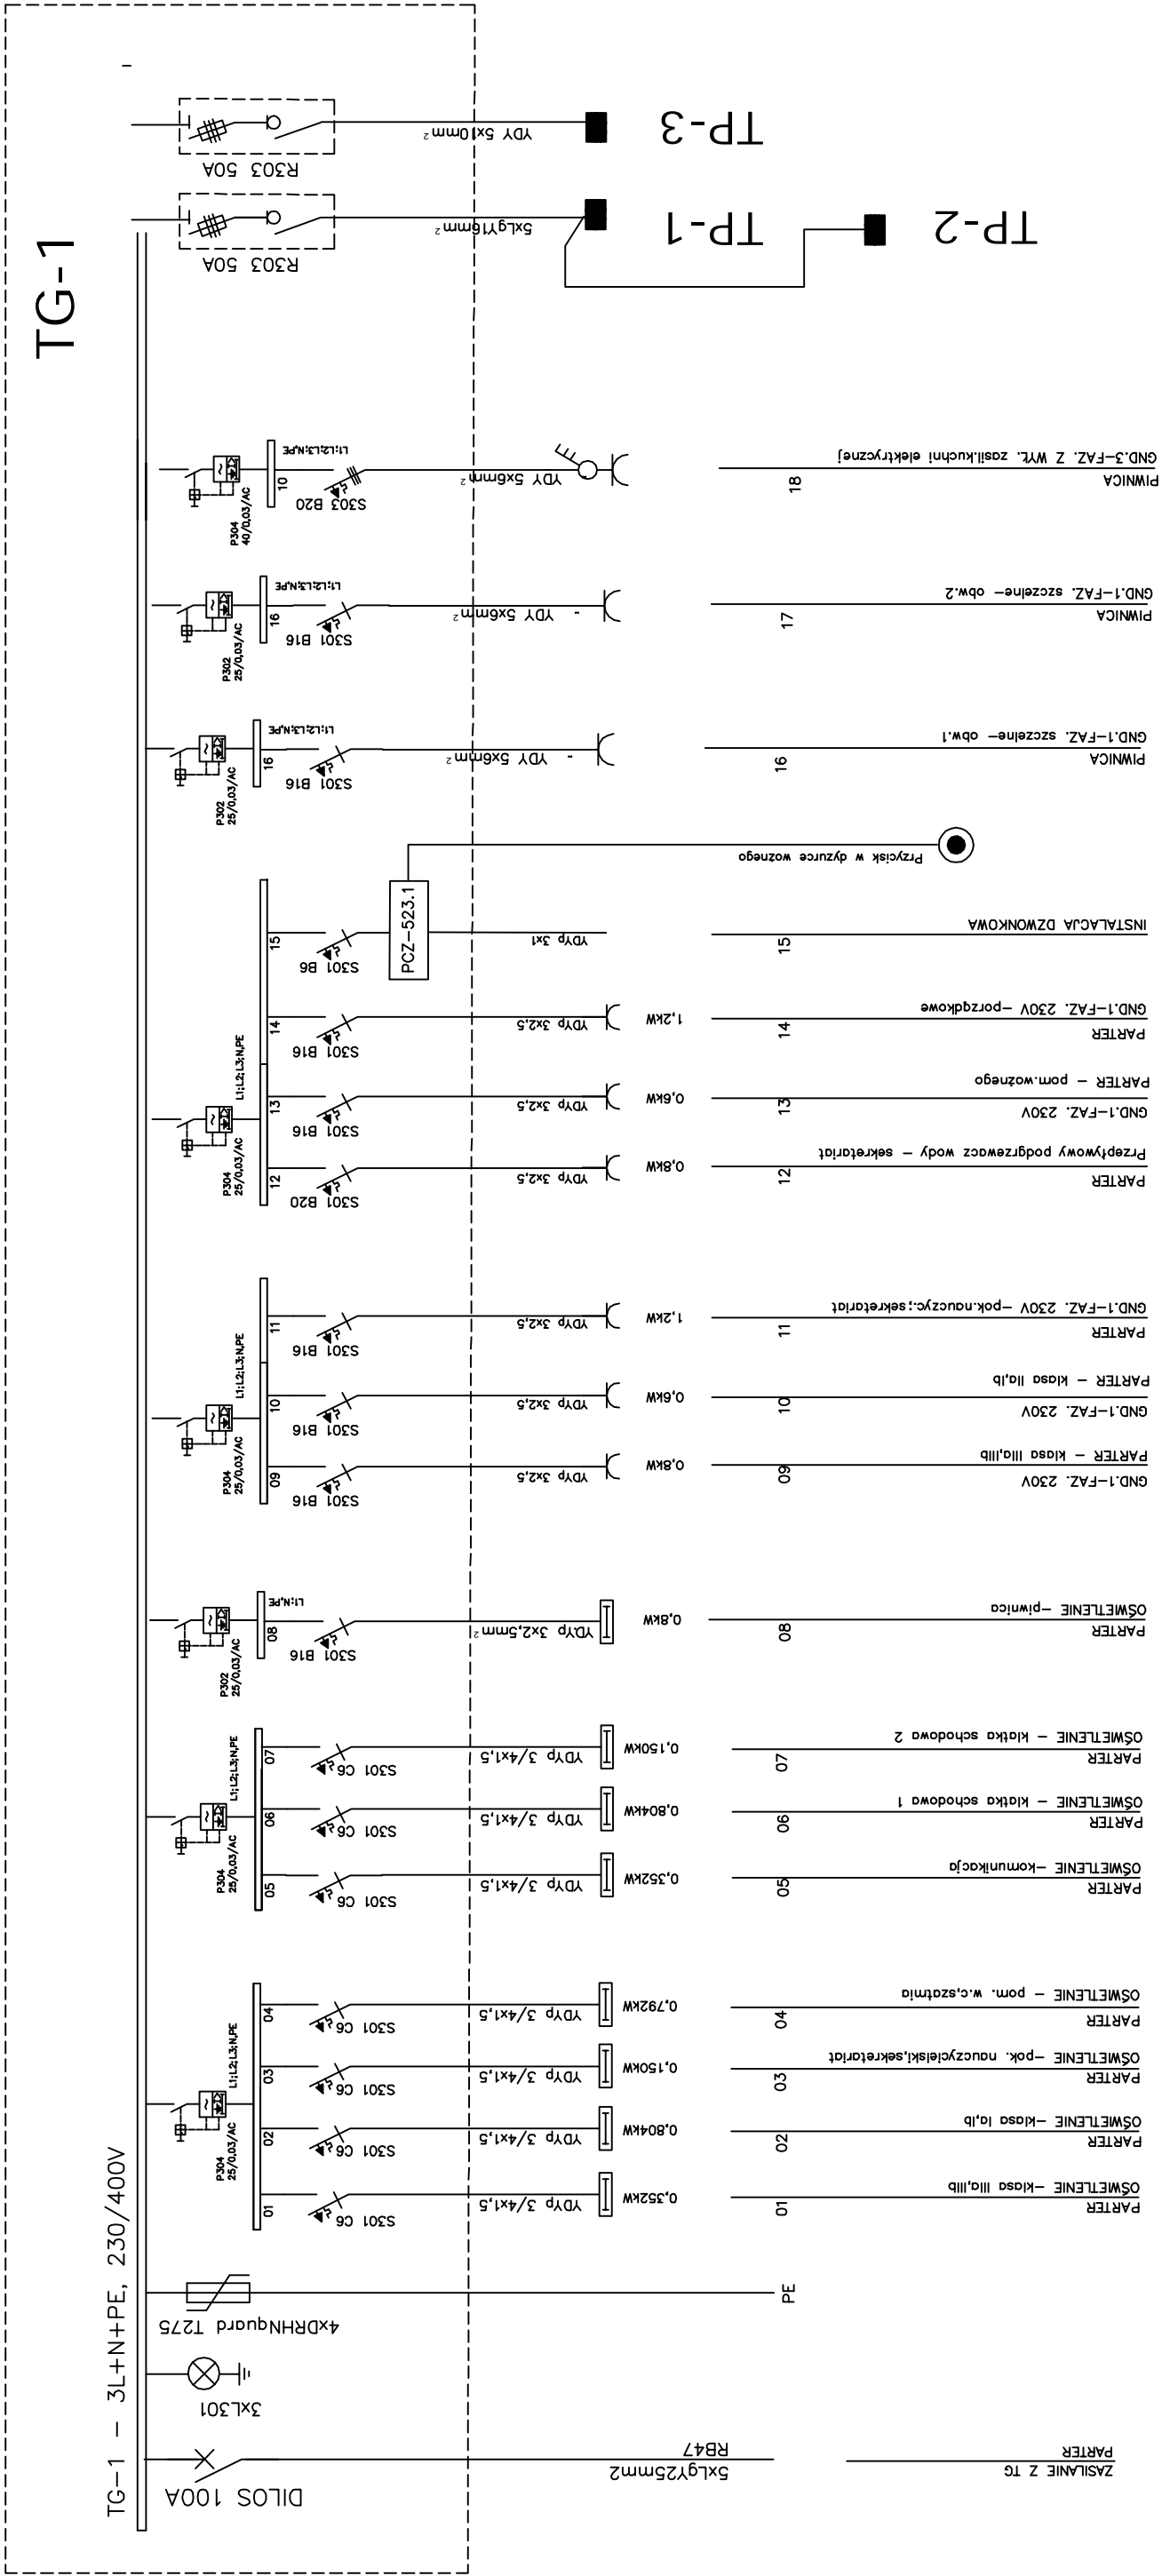

PROJEKTOWANIE USŁUGI INWESTORSKIE	
mgr inż. Piotr Ciotrowski	
nazwa obiektu	Szkoła Podstawowa nr 2
adres	Pisz ul. Gizewiusza 9
branża	12-200 Pisz ul. Gizewiusza 9
Elektryczna	
RYS. NR E5	SCHEMAT ZASILANIA TG-1
PROJEKTANT	mgr inż. Piotr Ciotrowski
data	02/2009
numer uprawnień	podpis

Szybkie samoczynne wyłączenie zasilania
Układ sieci TN-S 400/230V