ROZDZIELNICA WNĘKOWA Ekinoxe TX2x18
drzwiczki z zamkiem
(wszystkie rozdzielnie zamykane jednym kluczem)

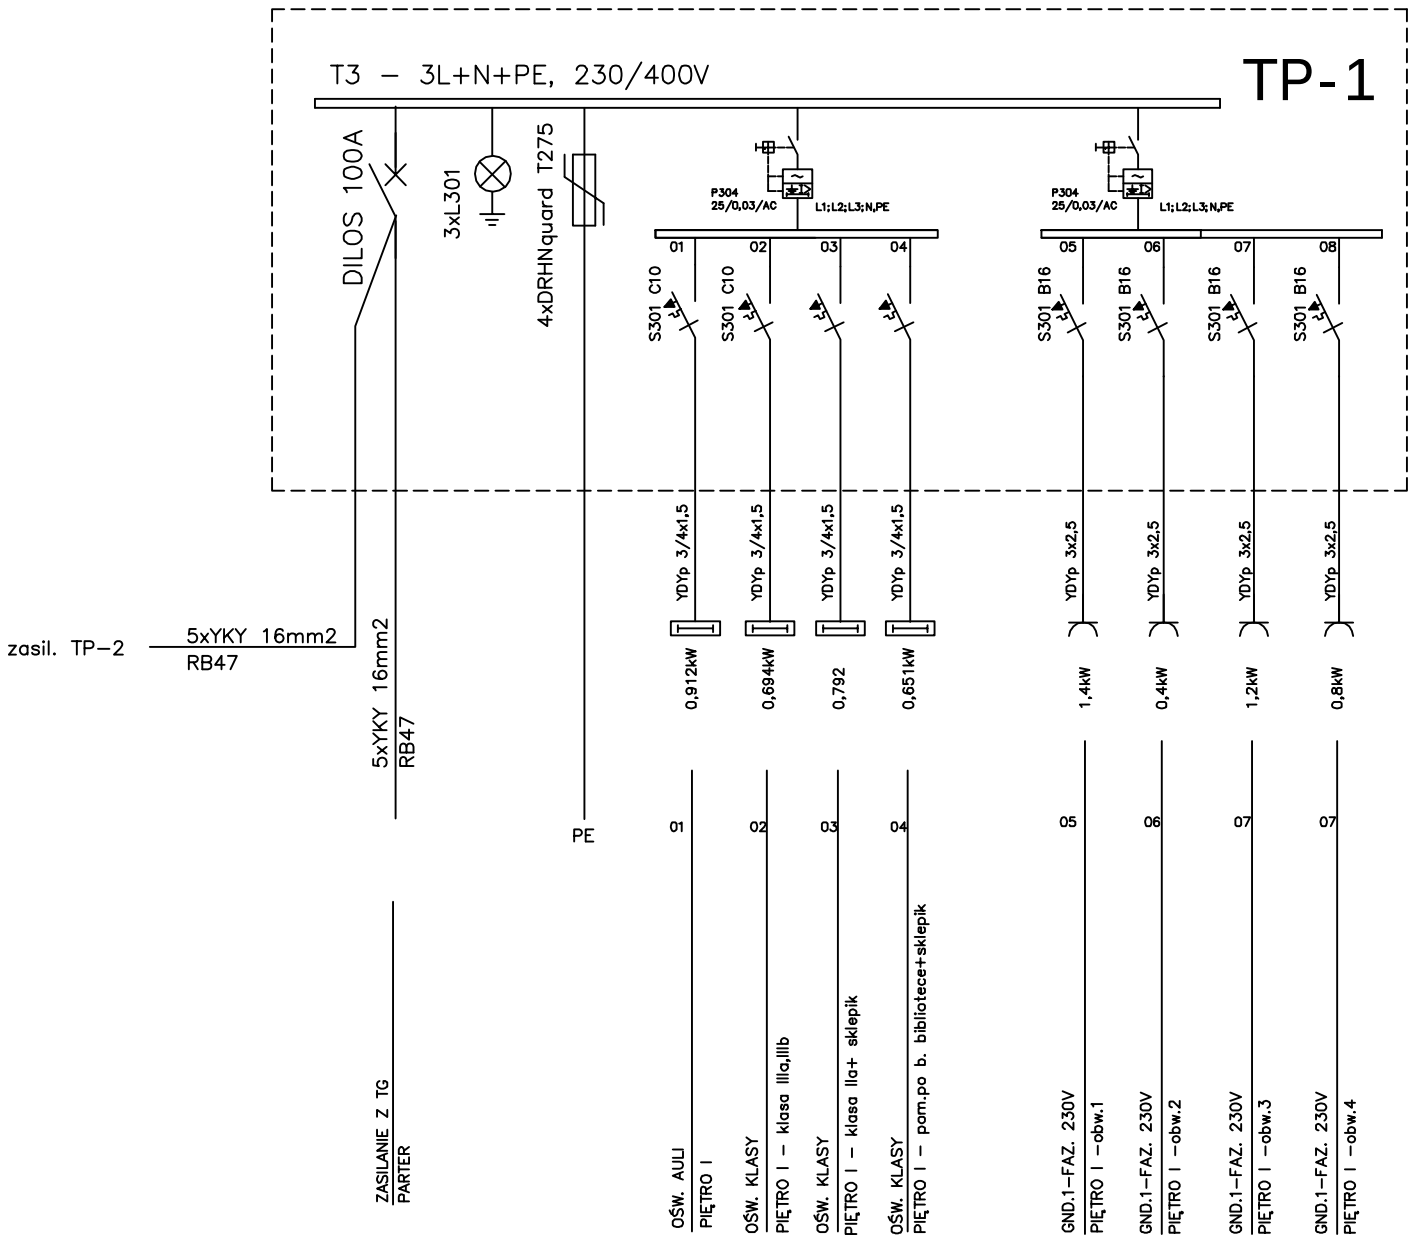

ROZDZIELNICA WNĘKOWA XL3-160 3R 4x24 mod.IP40
z DRZWICZKAMI PROFILOWANYMI I ZAMKIEM
(wszystkie rozdzielnie zamykane jednym kluczem)

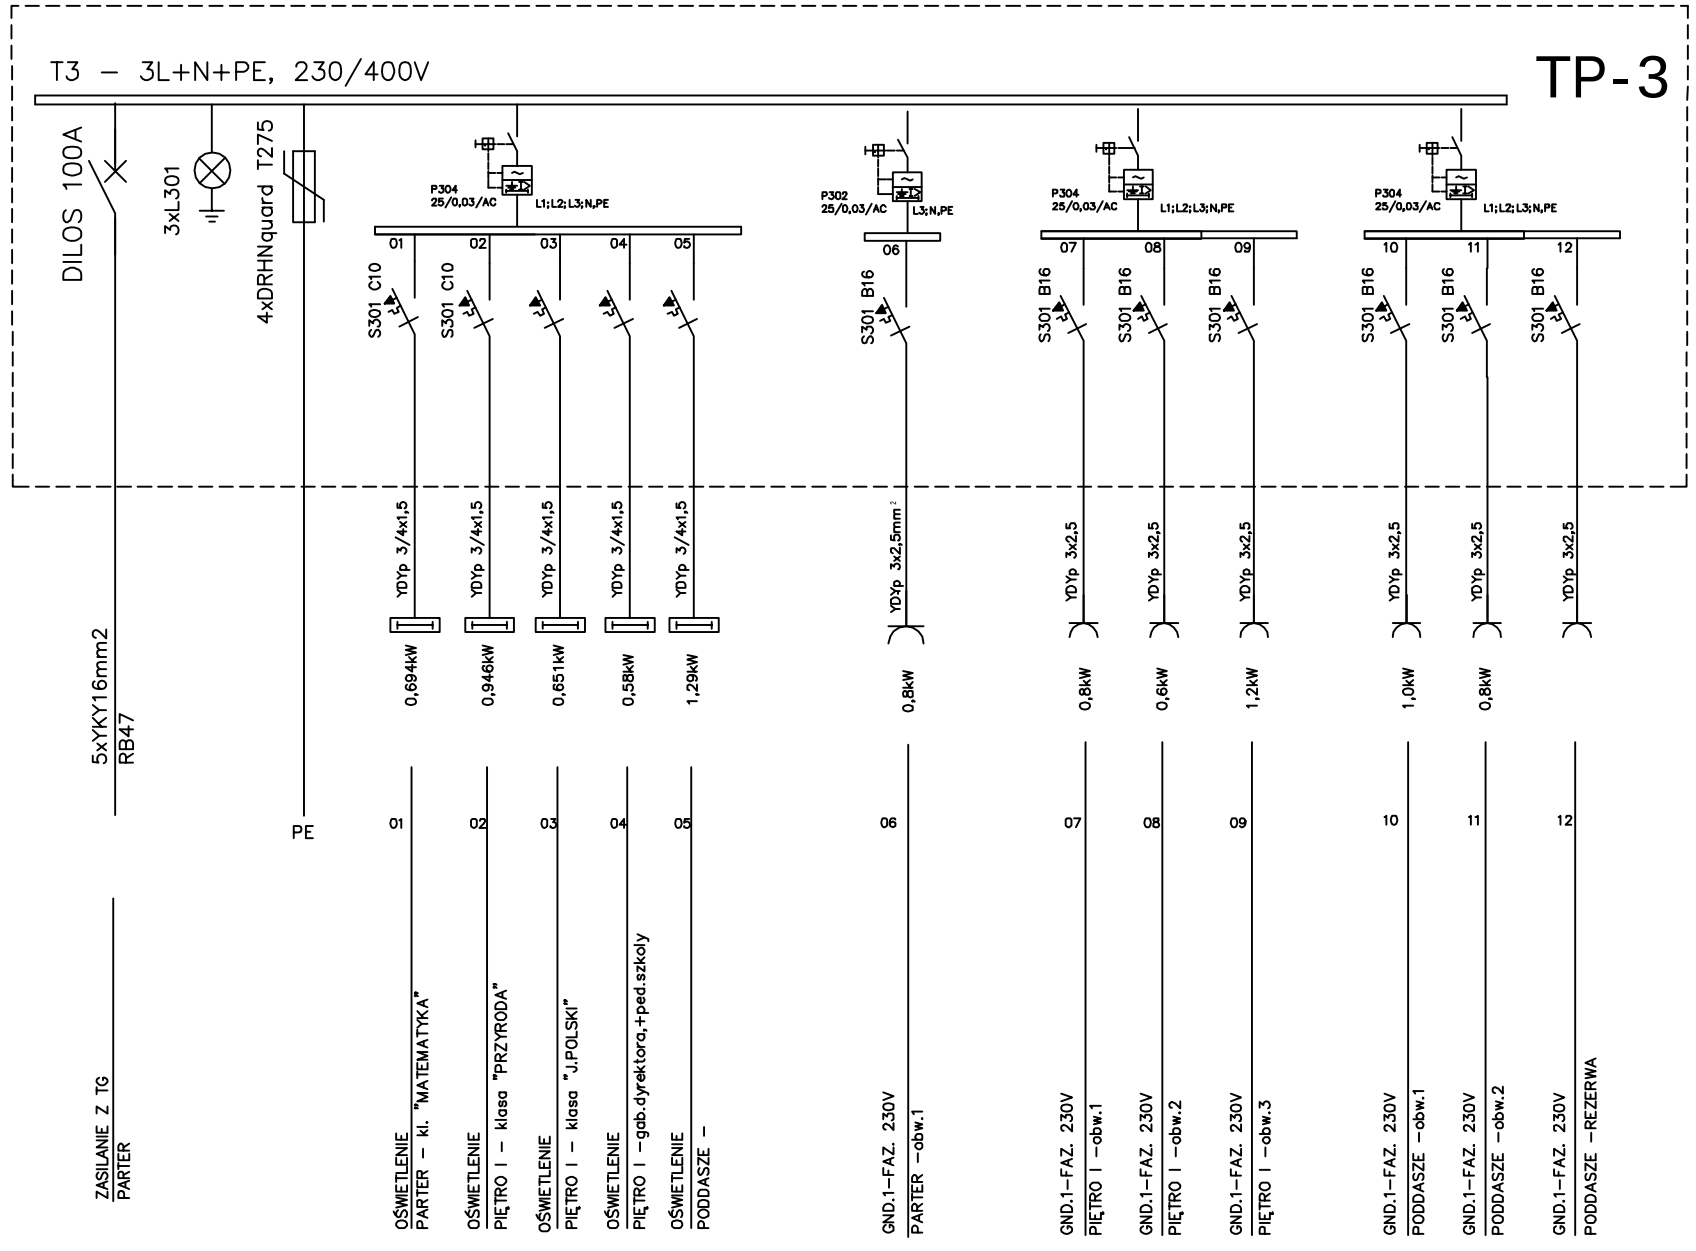

Szybkie samoczynne wyłączenie zasilania

Układ sieci TN–S 400/230V

PROJEKTOWANIE I USŁUGI INWESTORSKIE
mgr inż. Piotr Ciotrowski

nazwa obiektu	Szkoła Podstawowa nr 2 Pisz ul. Gizewiusza 9
adres	12-200 Pisz ul. Gizewiusza 9
branża	Elektryczna
RYS. NR E6	SCHEMAT ZASILANIA TP-1,TP-3 — skala:

PROJEKTANT	data	numer uprawnień	podpis
mgr inż. Piotr Ciotrowski	02/2009		