


Wrys z miejscowego planu zagospodarowania przestrzennego zespołu wielofunkcyjnego przy ul. Gdańskiej w Pisz, zatwierdzonego Uchwałą Nr XXX/362/04 Rady Miejskiej w Pisz z dnia 29 grudnia 2004 r., w sprawie uchwalenia miejscowego planu zagospodarowania przestrzennego zespołu wielofunkcyjnego przy ul. Gdańskiej w Pisz ogłoszonego w Dzienniku Urzędowym Województwa Suwalskiego Nr 21 poz. 321 z dnia 01 marca 2005 r.

SKALA 1: 500

z up. Burmistrza
Tomasz Olszewski
SEKRETARZ GMINY

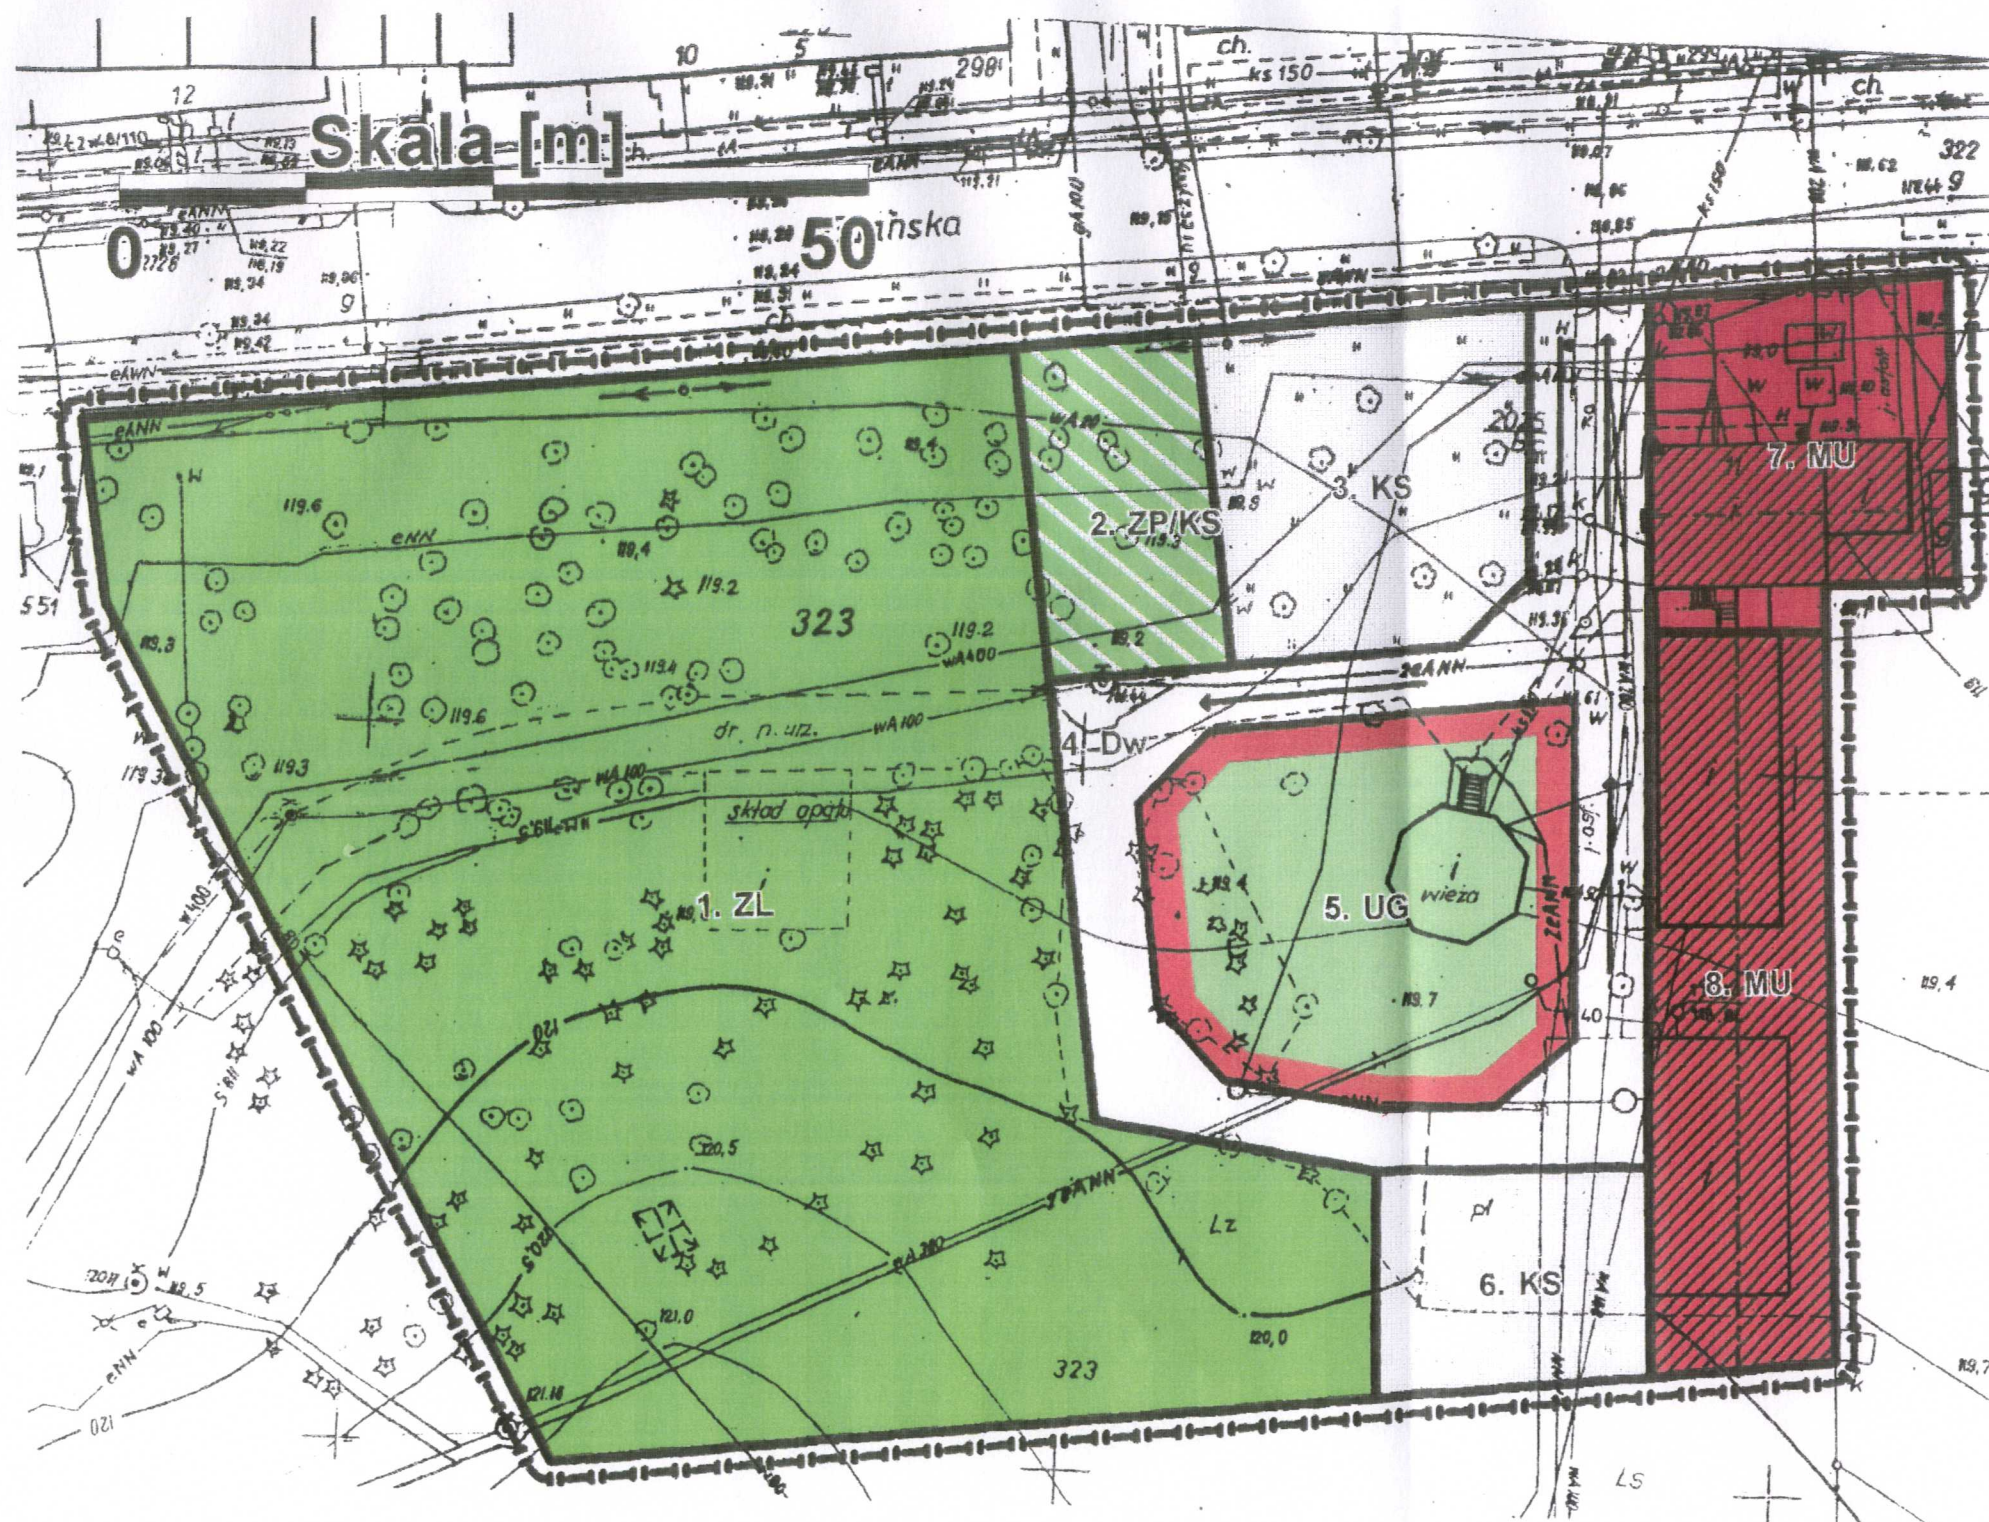

Wyciąg ze Studium uwarunkowań i kierunków zagospodarowania przestrzennego miasta i gminy Pisz skala 1:5 000



Legenda:

- ZL teren parku leśnego
- KS teren parkingu
- ZPI/KS teren kierunkowej rozbudowy parkingu
- Dw drogi wewnętrzne
- MU teren zabudowy usługowej z dopuszczeniem funkcji mieszkalnej
- UG teren usług gastronomicznych z zielenią towarzyszącą
- nieprzekraczalny obszar zabudowy
- linia kierunku ruchu drogowego
- linia kierunku kalenicy
- linie rozgraniczające obszary funkcjonalne
- granica opracowania