
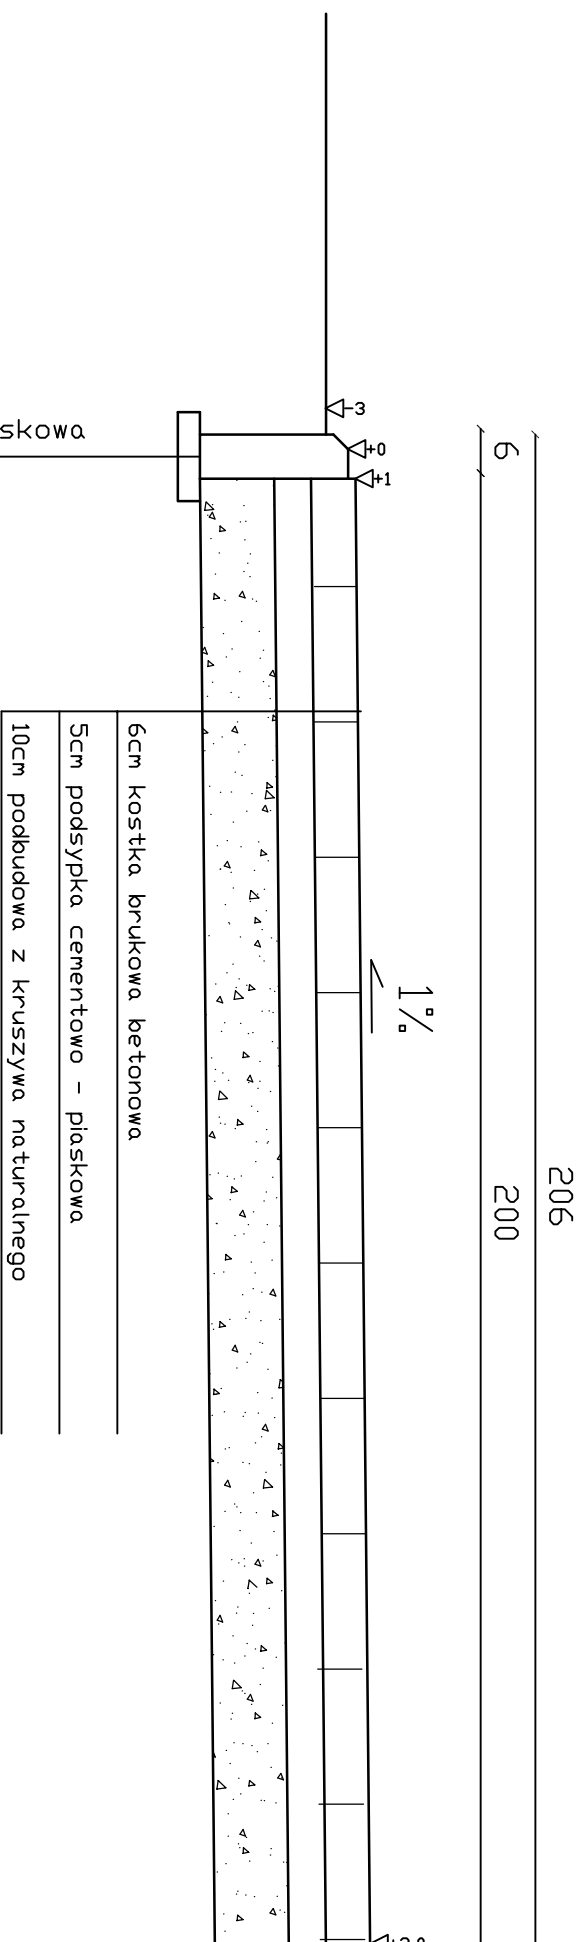
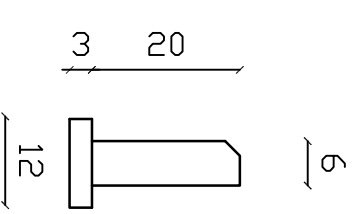


PRZEBIEG PODPRZECZNY PRZECZ CHODNIK

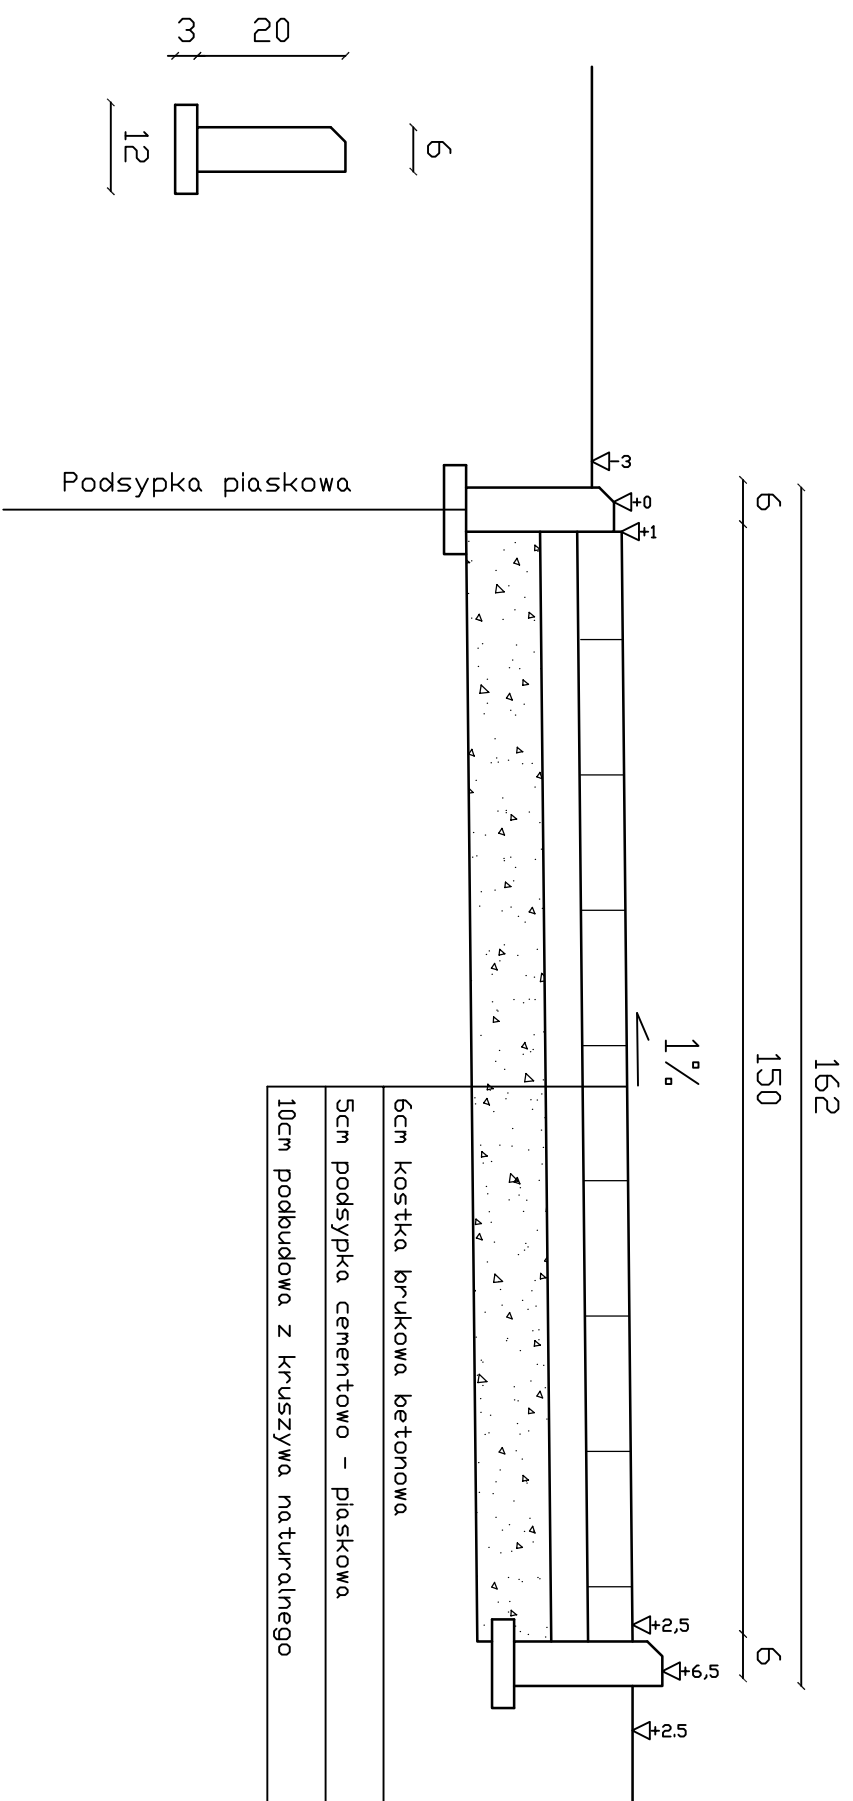

BIURO OBSŁUGI INWESTYCJI mgr inż. Michał Andrzejczyk biuro.andrzejczyk@wp.pl; telefon: 517-149-157	
INWESTOR: ADRES:	GMINA PISZ ul. G. Gizewiusza 5, 12 - 200 Pisz
PROJEKT:	<i>Koncepcja zagospodarowania działki oznaczonej numerem geodezyjnym 306/14 przy ul. Gdańskiej w Pieszcu</i>
Przekroje	
	Skala: 1:10
OPRACOWAŁ	inż. Michał Andrzejczyk
	Data: 03.2009 r.