



FONTANNA  
RYS. 1

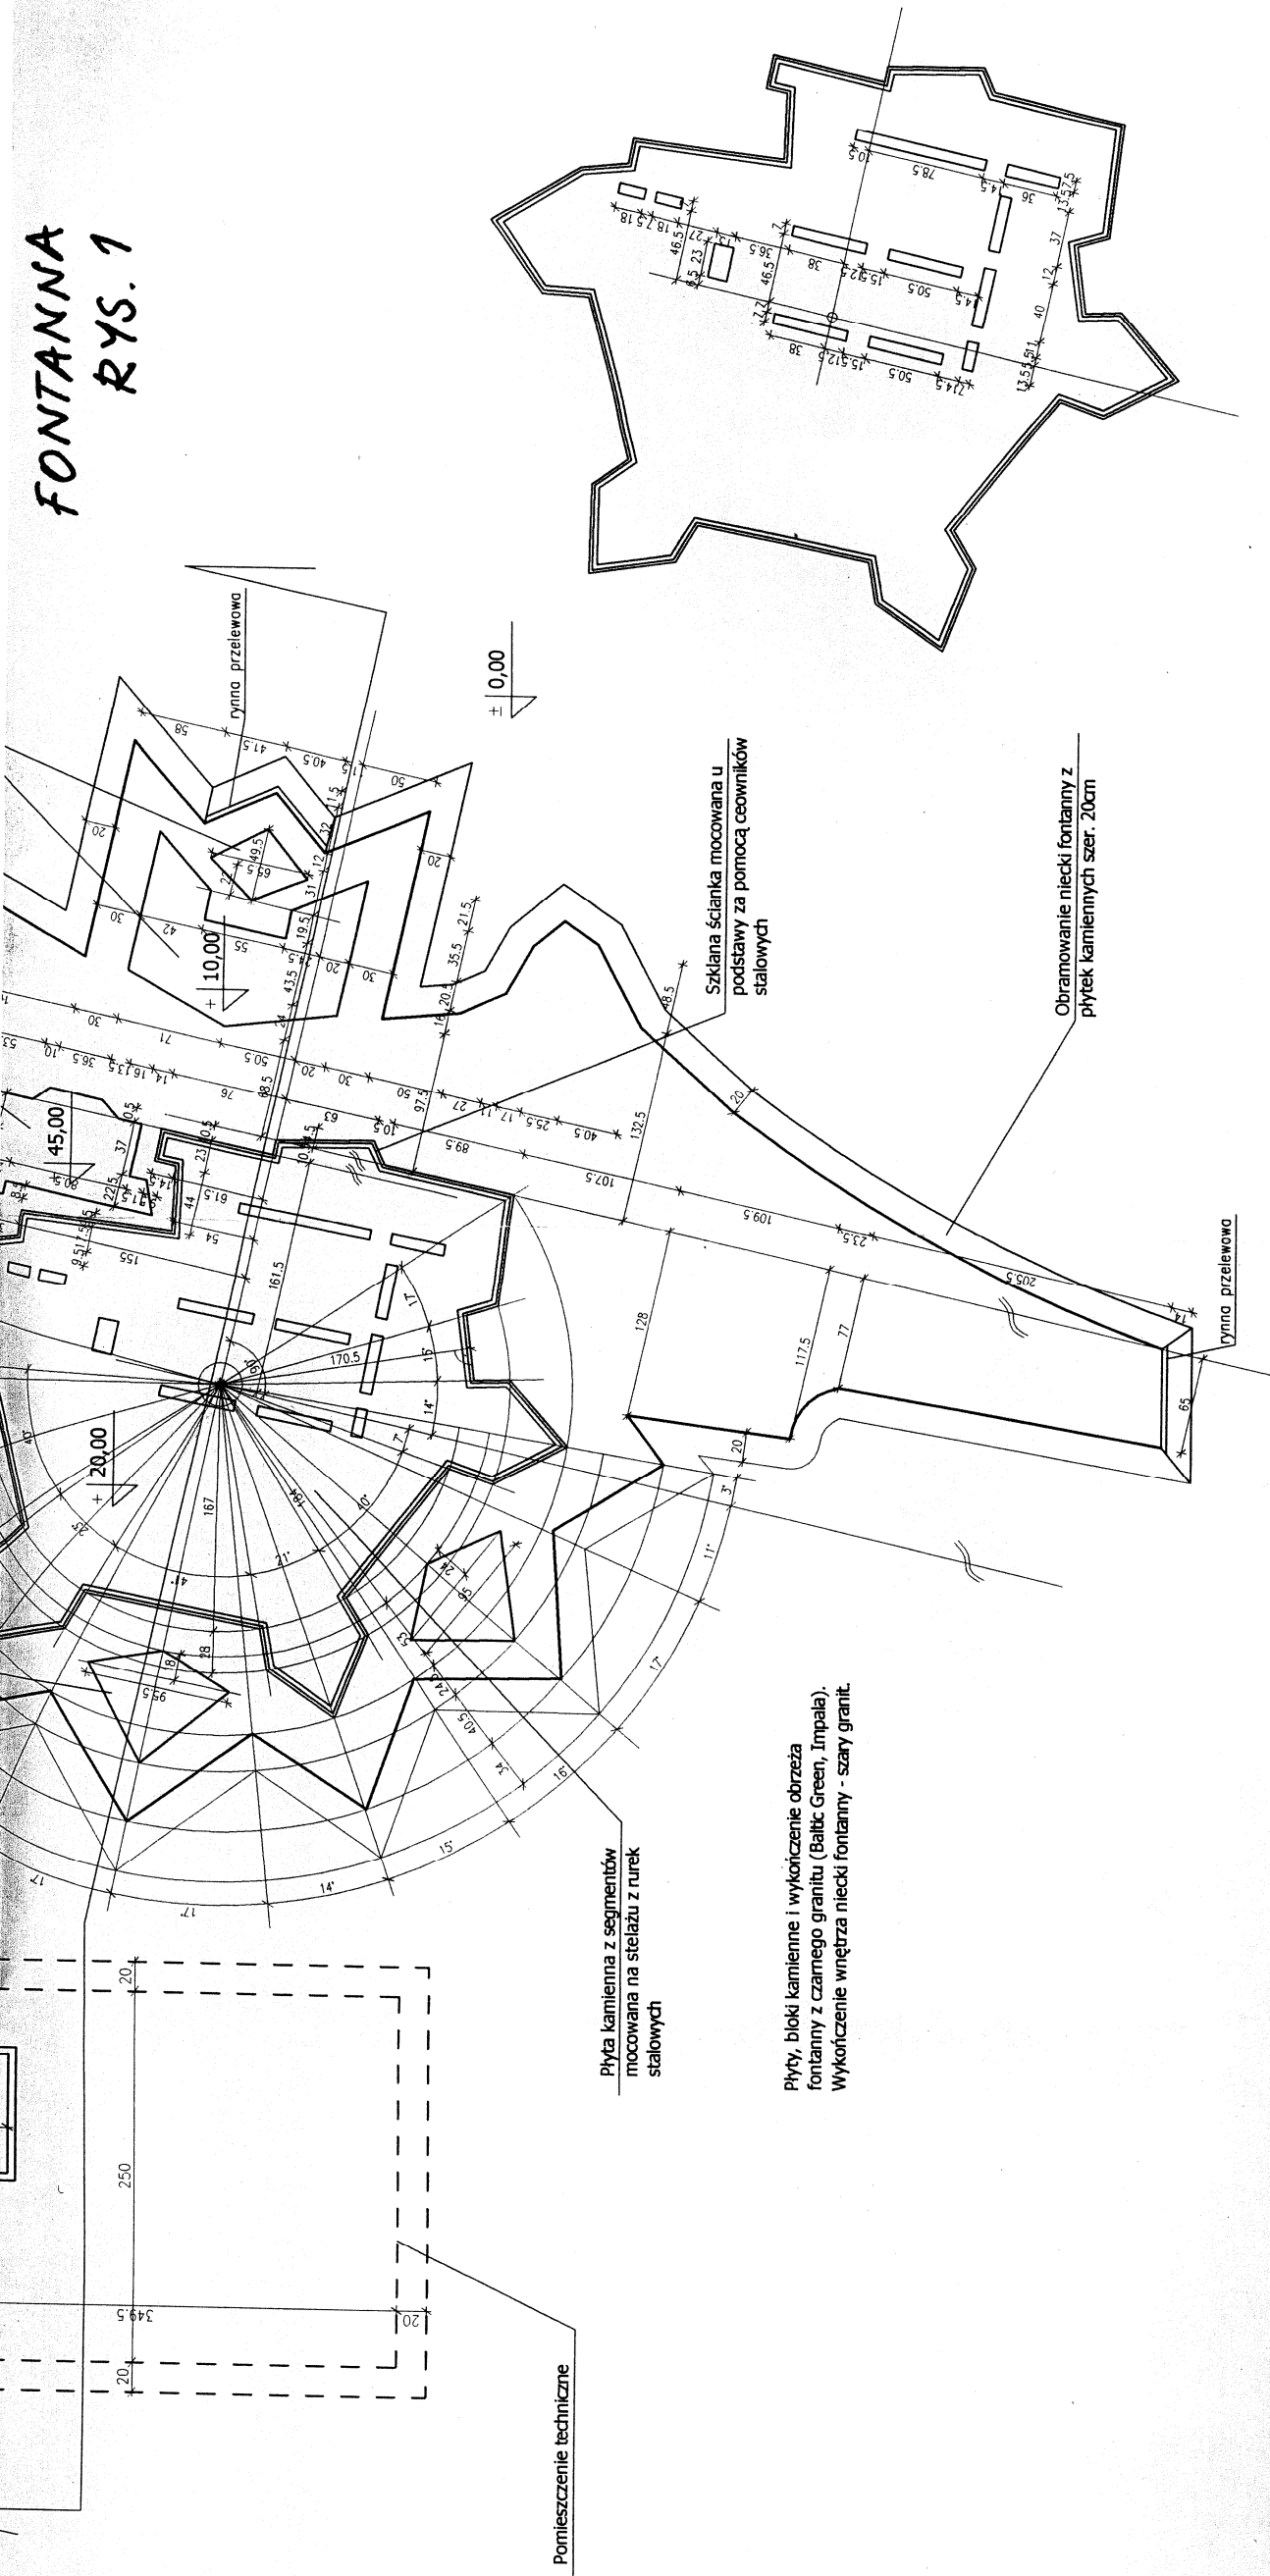

TEMAT: PROJEKT REWITALIZACJI ŚRÓDMIEŚCIA MIASTA PISZ			
NAZWA RYS.	FONTANNA NA PLACU DASZYŃSKIEGO RZUT, PRZEKRÓJ		
AUTOR:	arch. Szymon Zabokrzecki współpraca Mateusz Chachuński	Nr. upr. Upr. Bud. nr 226/92/OL	Podpis
DATA: luty 2005	BRANŻA Zagospodarowanie przestrzenne	SKALA 1:50	NR. UMOWY NR. RYS. 19

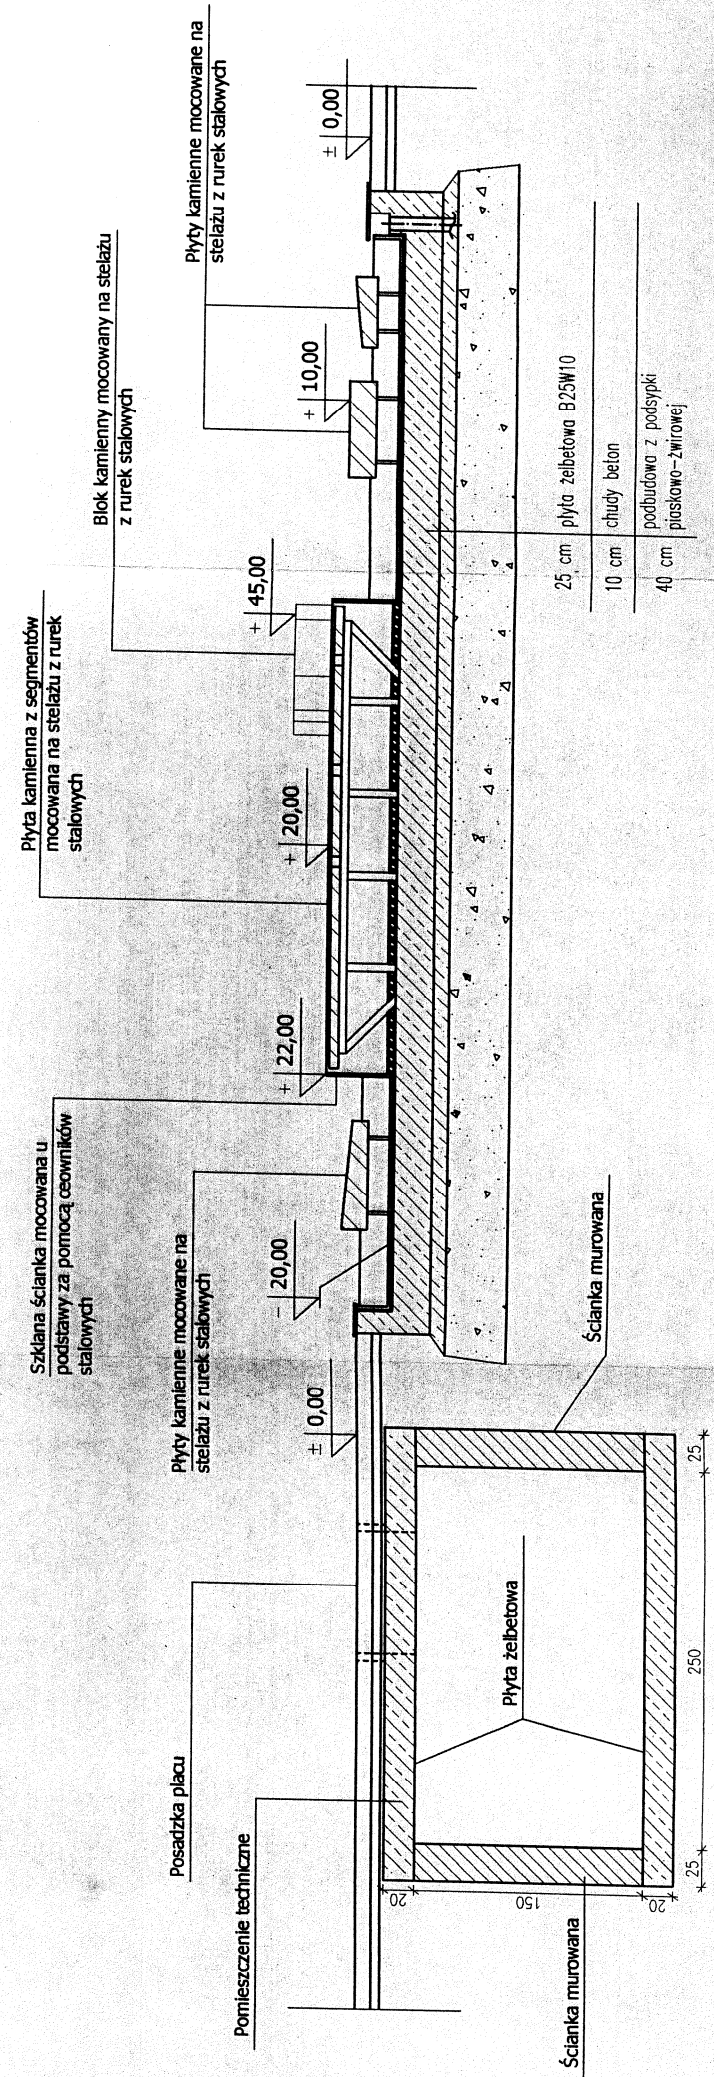

# FONTANNA RYS. 2

