


SCHEMAT ZASILANIA

Obwód oświetleniowy nr II

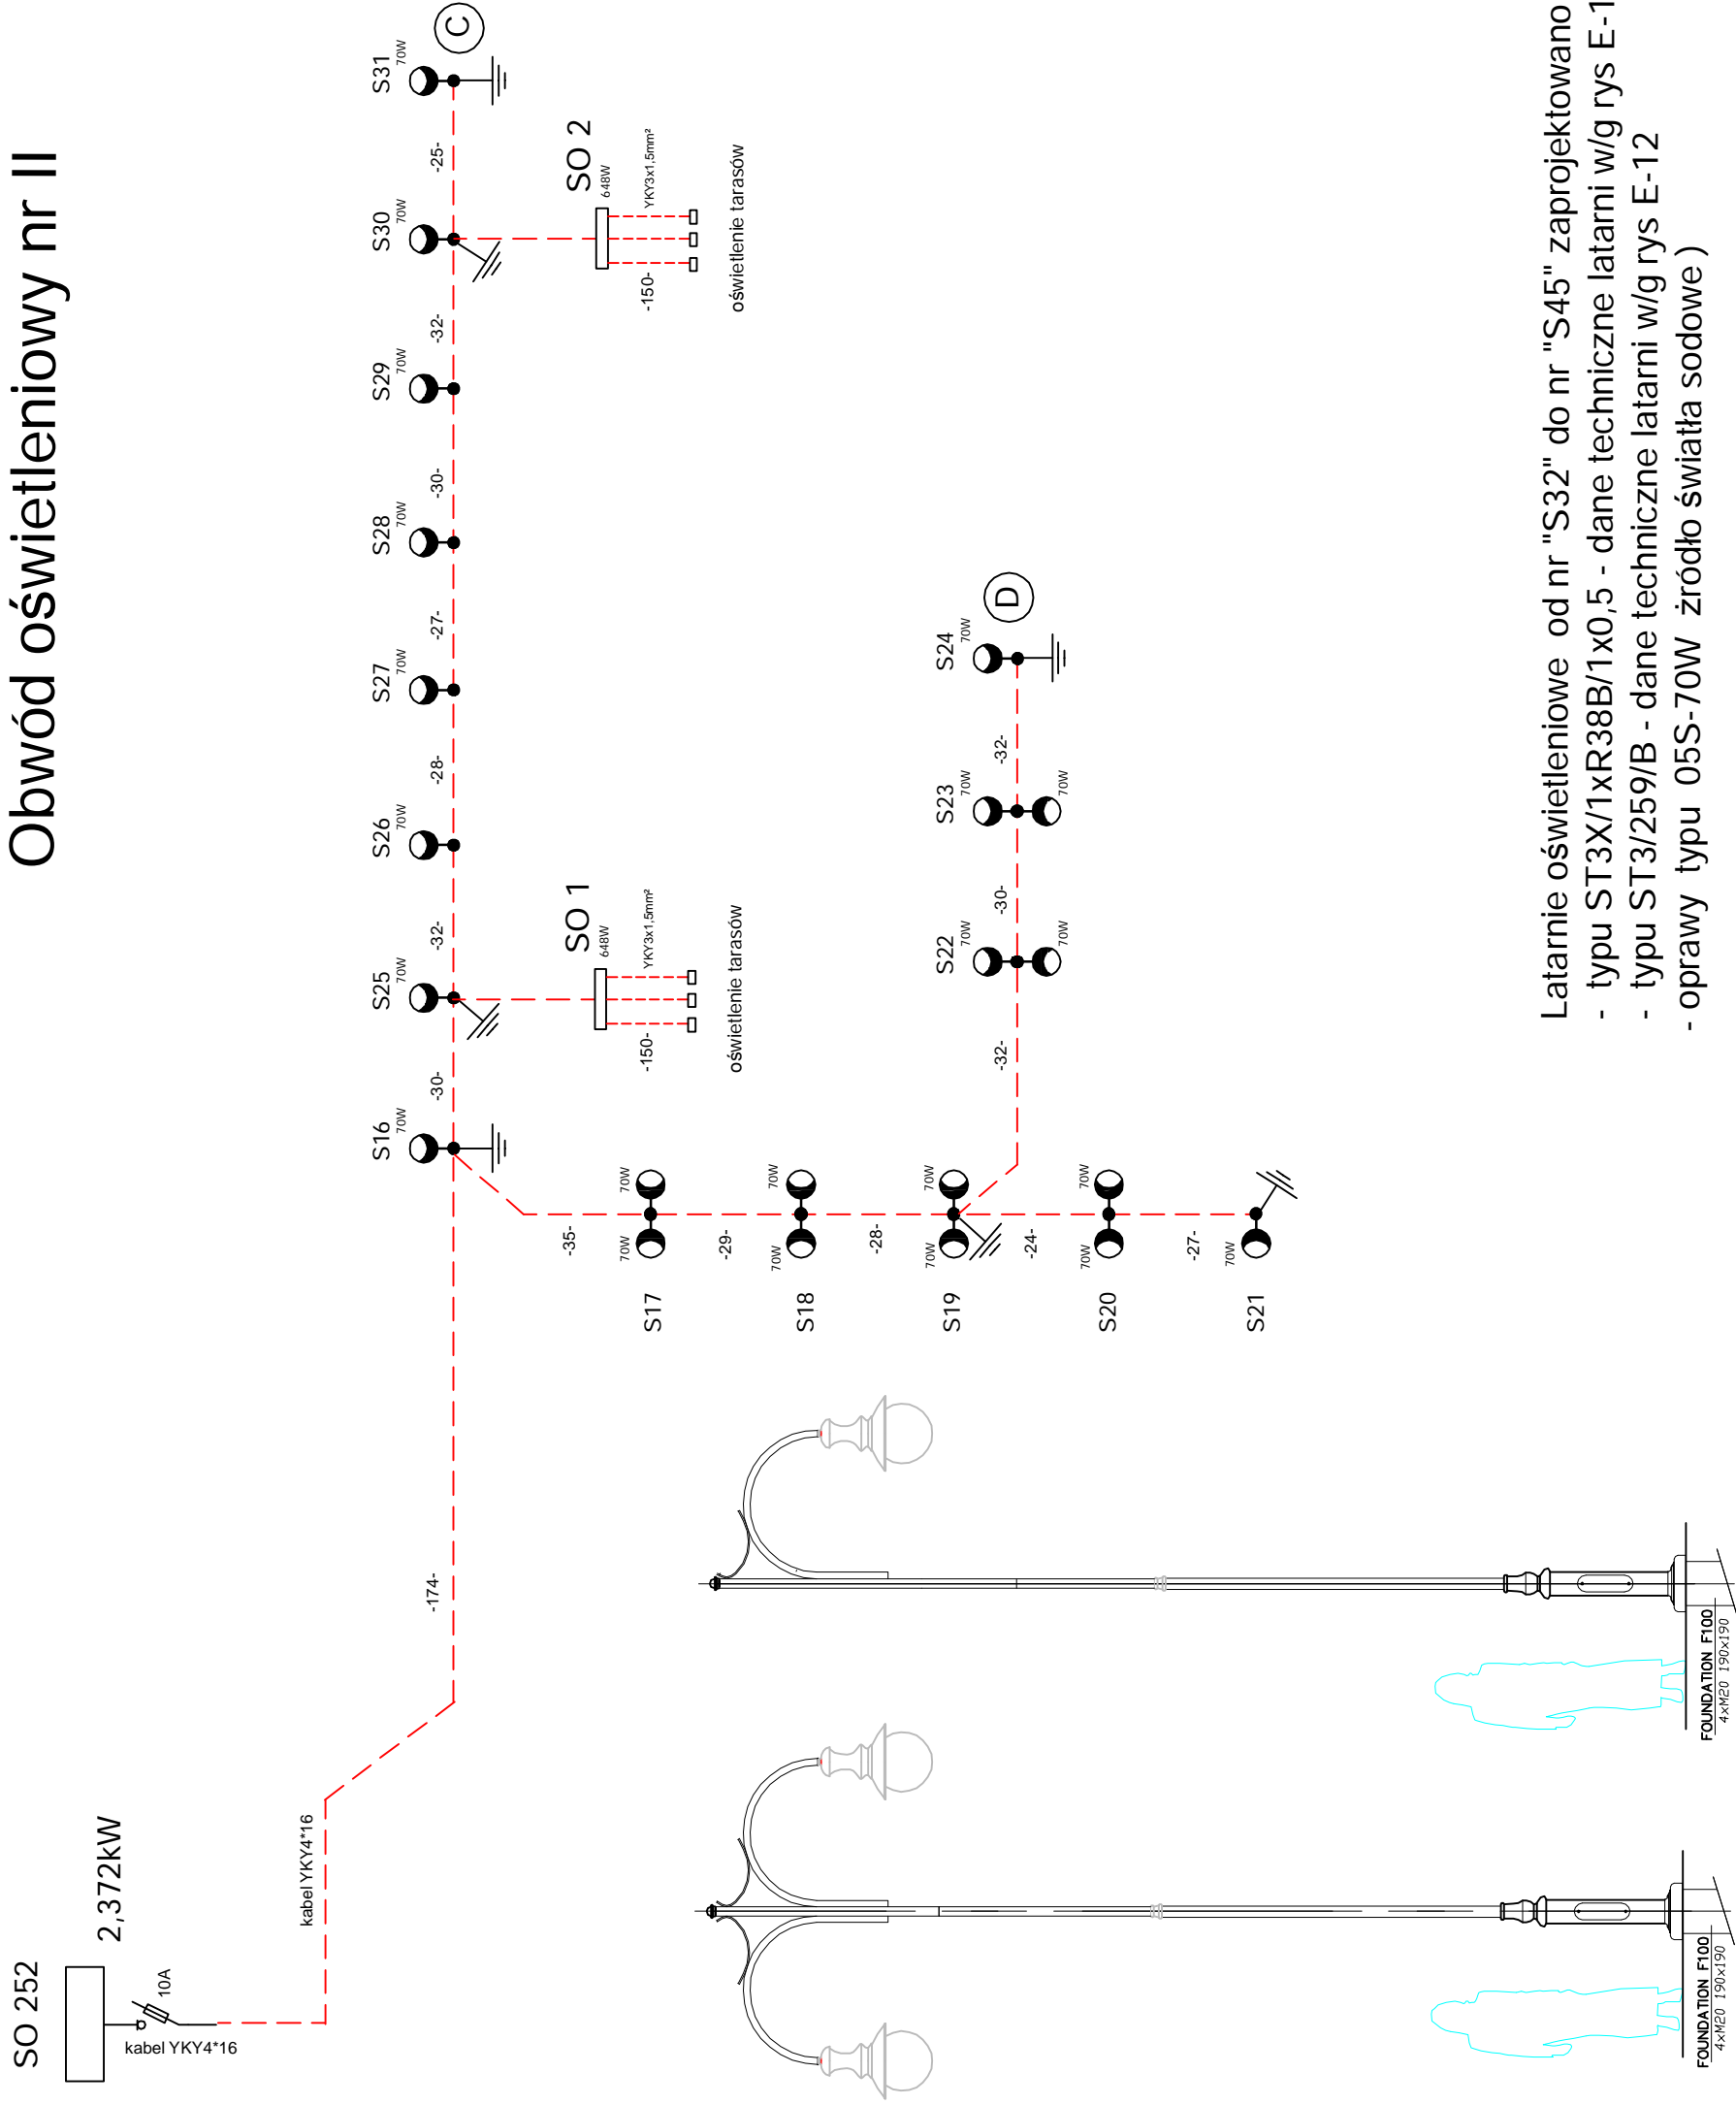

Latarnie oświetleniowe od nr "S32" do nr "S45" zaprojektowano :
 - typu ST3X/1xR38B/1x0,5 - dane techniczne latarni w/g rys E-12
 - typu ST3/259/B - dane techniczne latarni w/g rys E-12
 - oprawy typu 05S-70W źródło światła sodowe)