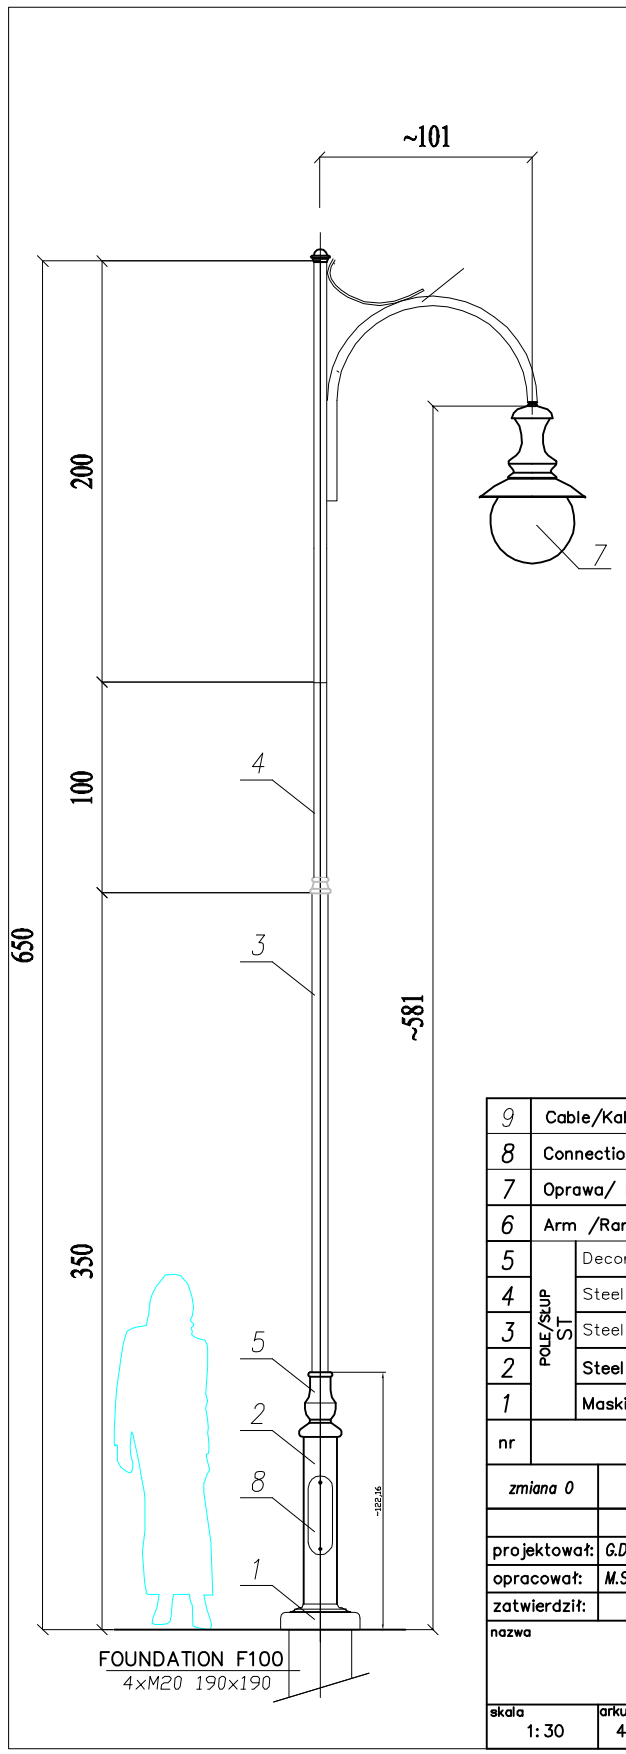

MATERIAŁ:
MATERIAL

ODLEW ALUMINIOWY (CAST ALUMINIUM)
RURA STALOWA (STEEL PIPE)
TWORZYWO SZTUCZNE (POLYCARBON)

MALOWANIE:
PAINTING

POWŁOKA ANTYKOROZYJNA (ANTICORROSIVE PAINT)
KOLOR (COLOUR) RAL 7021

FUNDAMENT:

FOUNDATION F100
FUNDAMENT NIE WCHODZI W SKŁAD ZESTAWU
FOUNDATION IS NOT INCLUDED INTO SET.

nr		nazwa	rysunek	material	ilość	jedn. waga	całk. waga	uwagi
9		Cable/Kabel	–	–	–	–	–	
8		Connection box/Tabliczka przyt.	–	–	1	–	–	
7		Oprawa/ Luminary 05 DAWID	–	polycarb/al.	1	–	–	
6		Arm /Ramię R39	–	aluminium	1	–	–	
5	POLE/SŁUP ST	Decorations/Ozdoby ST3	–	odlew alum. alum. cast	1	–	–	
4	POLE/SŁUP ST	Steel pipe/Rura stalowa ø60	–	stal steel	1	–	–	
3	POLE/SŁUP ST	Steel pipe/Rura stalowa ø76	–	stal steel	1	–	–	
2	POLE/SŁUP ST	Steel pipe/Rura stal. ø159	–	stal steel	1	–	–	
1	POLE/SŁUP ST	Masking Frame/Maskownica	–	odlew alum. alum. cast	1	–	–	

zmiana 0 — tolerancja wykonania +/– 20 mm

	nazwisko	data	podpis
projektował:	G.D.		
opracował:	M.S.	24.04.2007	
zatwierdził:			

nazwa: hc=6500 — ST3/1xR38B/1x05
ST3X/1xR38B/1x0,5
STANDARD

skala	arkusz	numer rysunku	nr.arkusza
1:30	420x297	ST3X/1xR38B/1x0,5	1/1

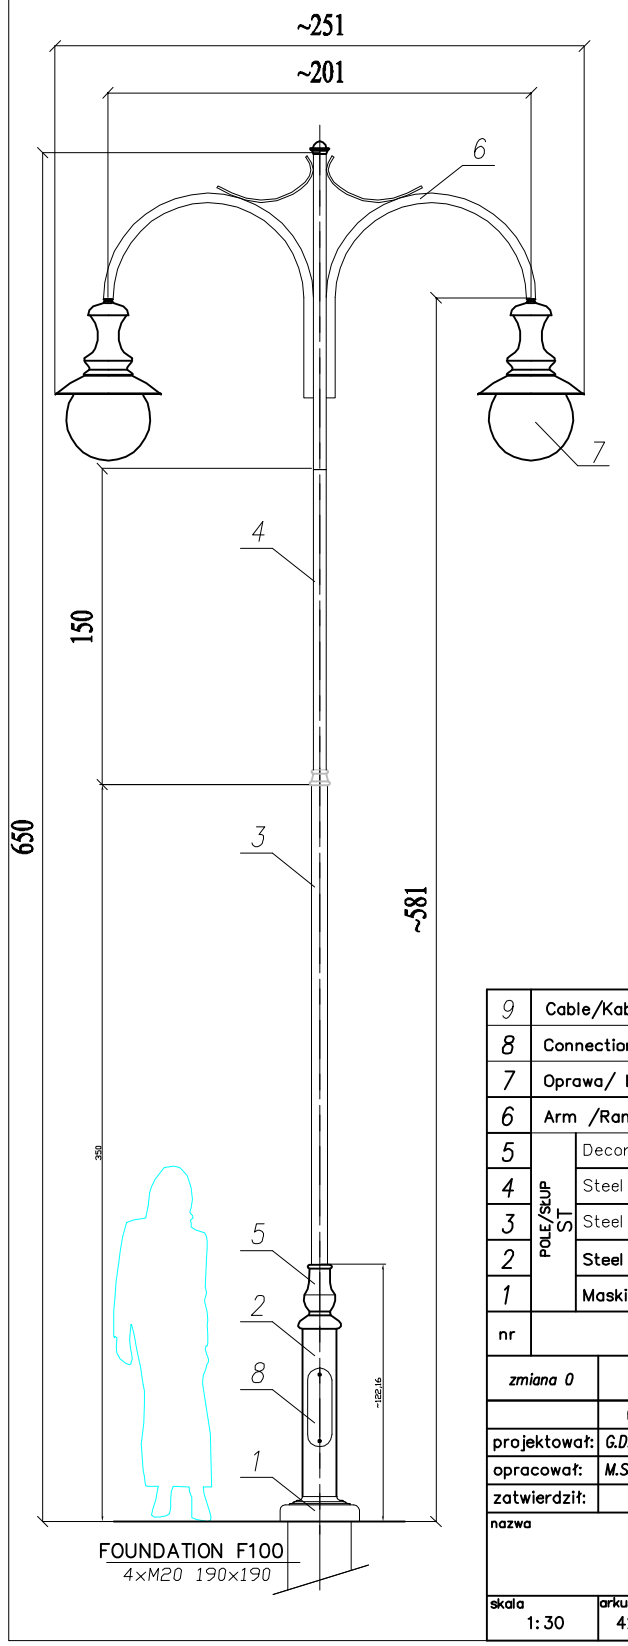

MATERIAŁ:
MATERIAL

ODLEW ALUMINIOWY (CAST ALUMINIUM)
RURA STALOWA (STEEL PIPE)
TWORZYWO SZTUCZNE (POLYCARBON)

MALOWANIE:
PAINTING

POWŁOKA ANTYKOROZYJNA (ANTICORROSIVE PAINT)
KOLOR (COLOUR) RAL 7021

FUNDAMENT:

FOUNDATION F100
FUNDAMENT NIE WCHODZI W SKŁAD ZESTAWU
FOUNDATION IS NOT INCLUDED INTO SET.

nr		nazwa	rysunek	material	ilość	jedn. waga	całk. waga	uwagi
9		Cable/Kabel	–	–	–	–	–	
8		Connection box/Tabliczka przyt.	–	–	1	–	–	
7		Oprawa/ Luminary 05 DAWID	–	polycarb/al.	2	–	–	
6		Arm /Ramię R38B	–	aluminium	2	–	–	
5	POLE/SŁUP ST	Decorations/Ozdoby ST3	–	odlew alum. alum. cast	1	–	–	
4	POLE/SŁUP ST	Steel pipe/Rura stalowa ø60	–	stal steel	1	–	–	
3	POLE/SŁUP ST	Steel pipe/Rura stalowa ø76	–	stal steel	1	–	–	
2	POLE/SŁUP ST	Steel pipe/Rura stal. ø159	–	stal steel	1	–	–	
1	POLE/SŁUP ST	Masking Frame/Maskownica	–	odlew alum. alum. cast	1	–	–	

zmiana 0 — tolerancja wykonania +/– 20 mm

	nazwisko	data	podpis
projektował:	G.D.		
opracował:	M.S.	24.04.2007	
zatwierdził:			

nazwa: hc=6500 — ST3/2xR38B/2x05
ST3/259B
STANDARD

skala	arkusz	numer rysunku	nr.arkusza
1:30	420x297	ST3/259B	1/1

Projekt:

REWITALIZACJA
ŚRÓDMIEŚĆIA MIASTA PISZ
- cz. elektryczna

Adres inwestycji :

Pisz :
- Plac Daszyńskiego
- plac "za kinem "
- plac przy ul.Wyzwolenia i nadbrzeże

Projekt budowlany zamienny

Inwestor:

Gmina Pisz
12-200 Pisz
ul.Gizewiusza 5

Tytuł rysunku:

Karta katalogowa latarń typu :
- ST3/259B
- ST3X/1xR38B/1x0,5

Skala: -

Nr rysunku: E-12

Data: 05.2009r.

Projektant:

mgr inż. Piotr Ciotrowski
12-200 Pisz
ul.Czerniewskiego 1/43