


Dachówka
Łaty
Kontrłaty
Folia paroizolacyjna

Błacha płaska powlekana
Łaty
Kontrłaty
Papa dachowa podkładowa
Deski sosnowe 2,5 cm
Wełna mineralna 25 cm
Podsufitka istniejąca
Folia
Płyta g-k

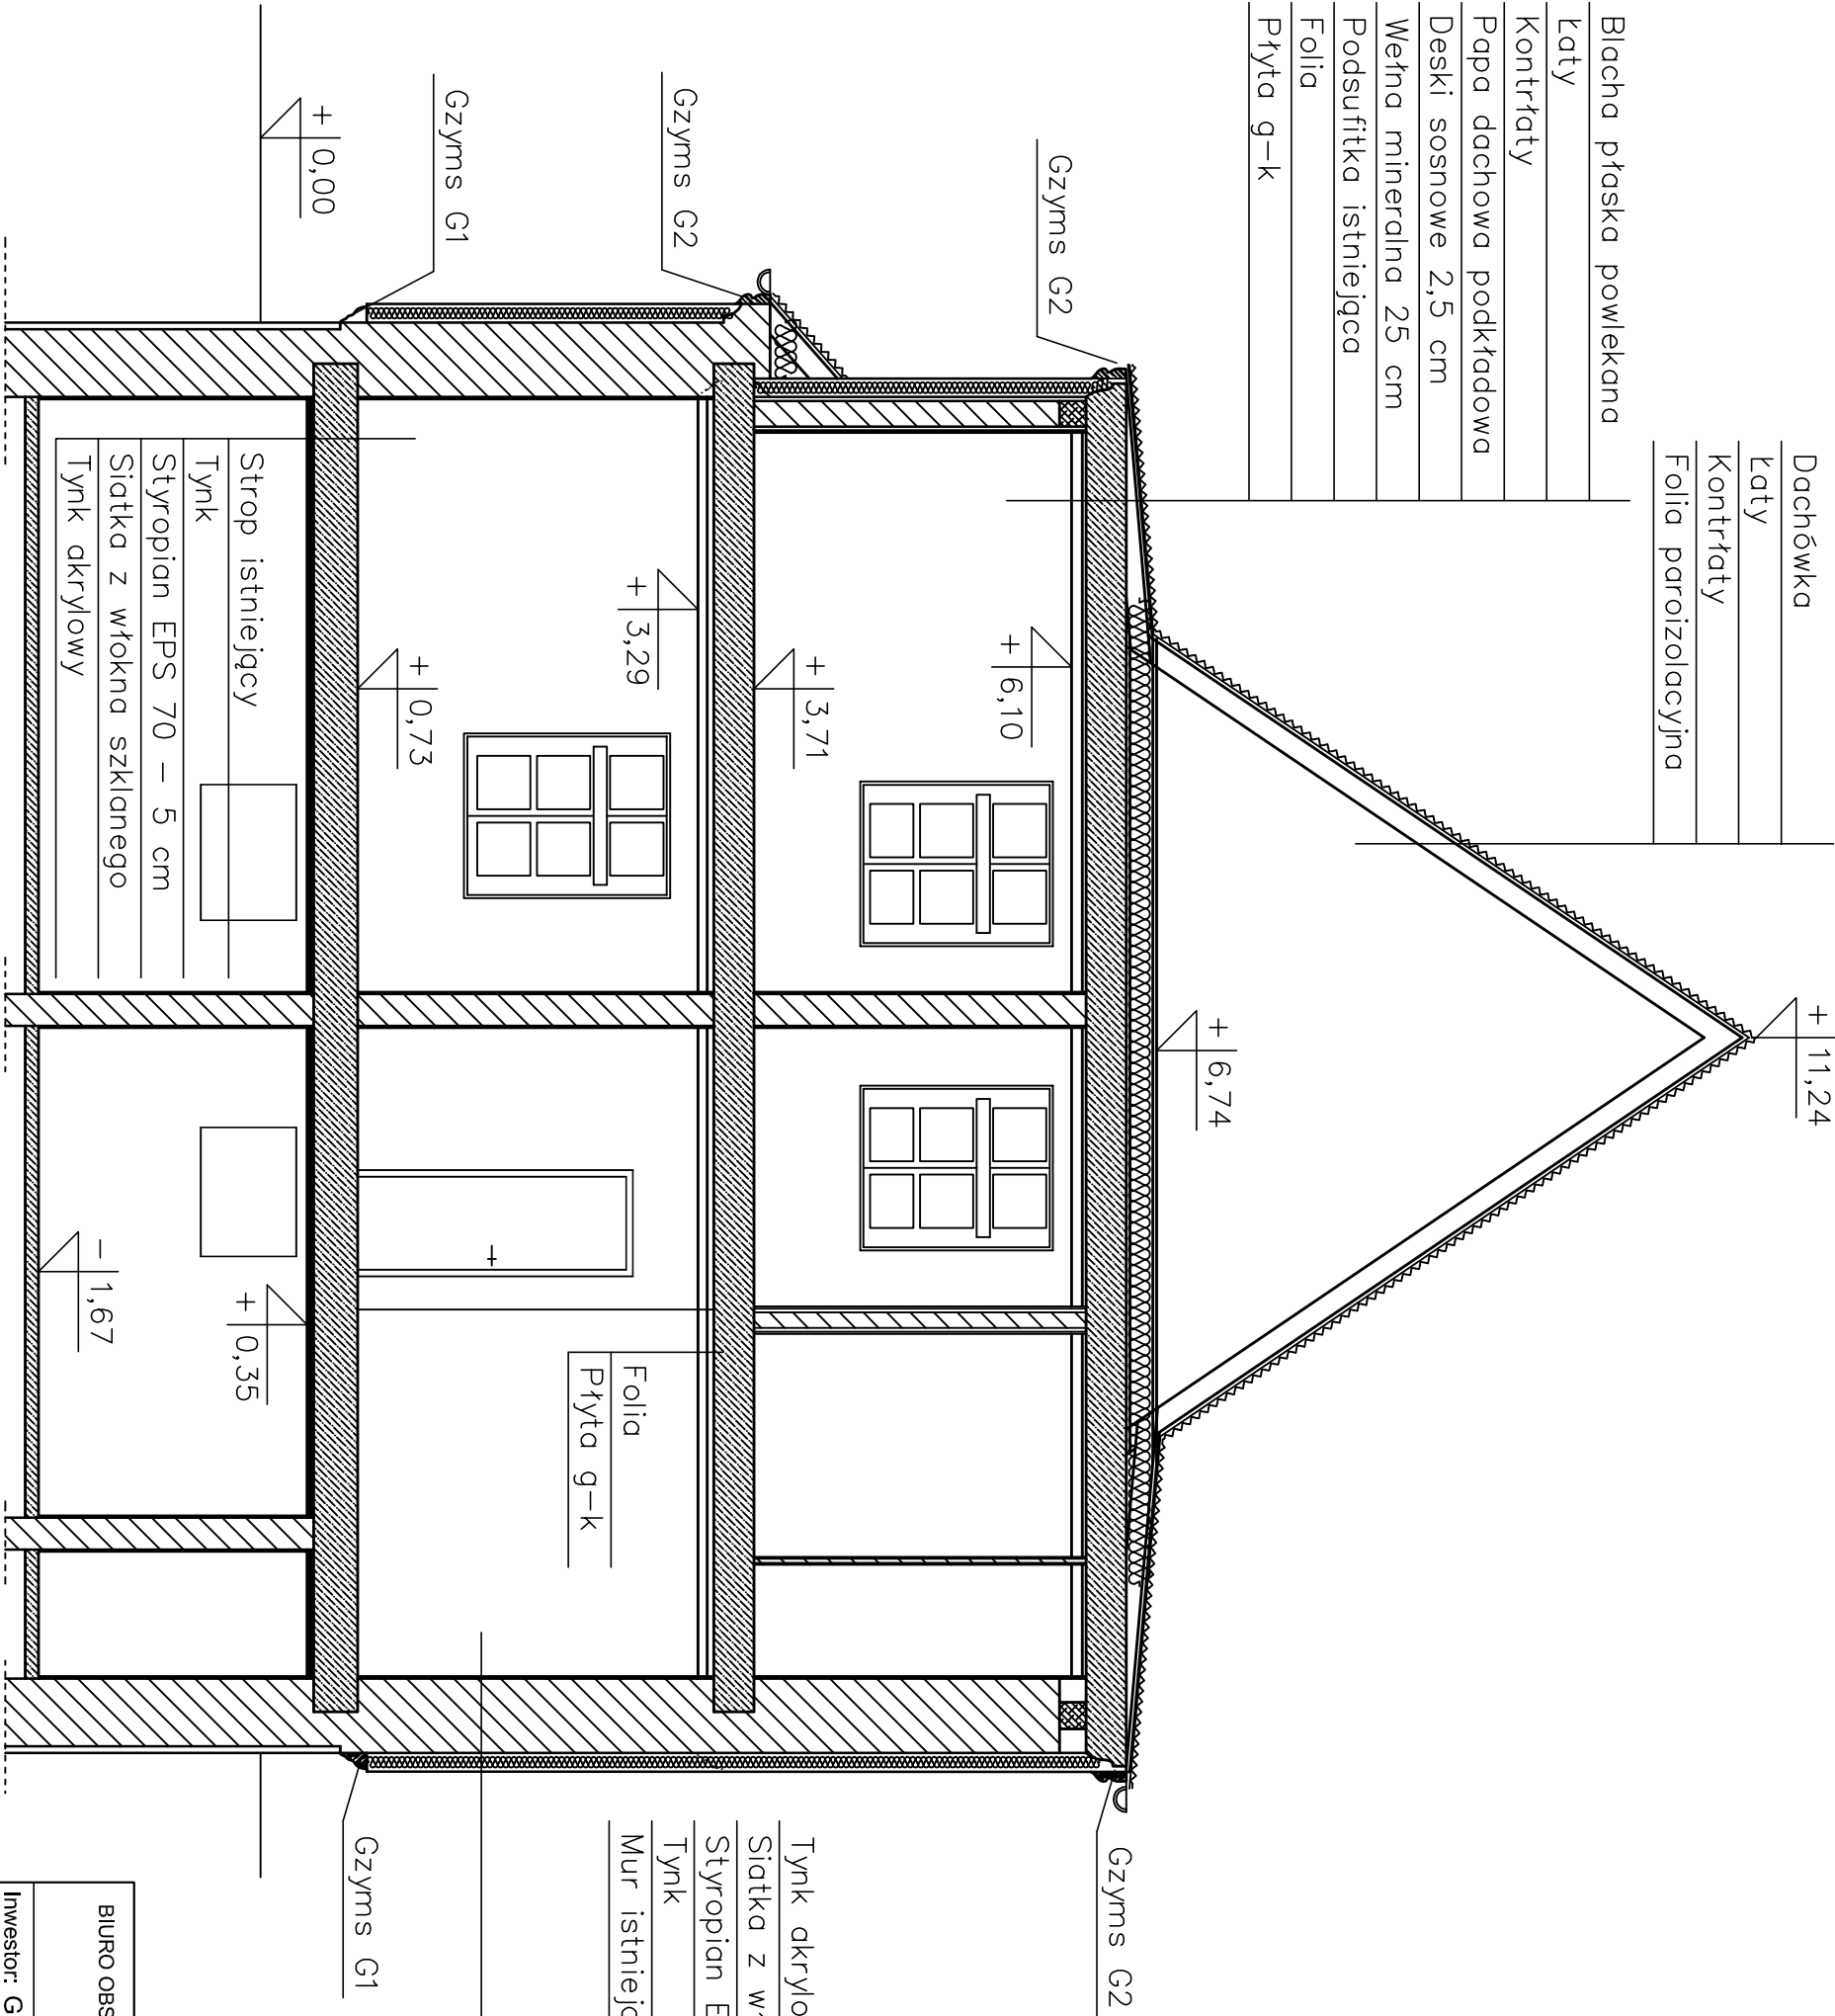

Tynk akrylowy
Siatka z włókna szklanego
Stropian EPS 70 – 14 cm
Tynk
Mur istniejący

BIURO OBSŁUGI INWESTYCJI mgr inż. Michał Andrzejczyk ul. Wojska Polskiego 82/14 12-200 Pisz biuro.andrzejczyk@wp.pl		nr rysunku	
Inwestor: GMINA PISZ		8	
Projekt:		data: LPEC-08	
Remont budynku Szkoły Filialnej w Snopkach		branża: ARCHITEKTURA	
Nazwa rys: PRZEKRÓJ A - A		skala 1:50	
Projektant:	Edward Łotowski	upr.2680/61	
Asystent proj.:	inż. Michał Andrzejczyk		