


1. TEREN NATURALNY
2. GRUNT ROŚLINNY

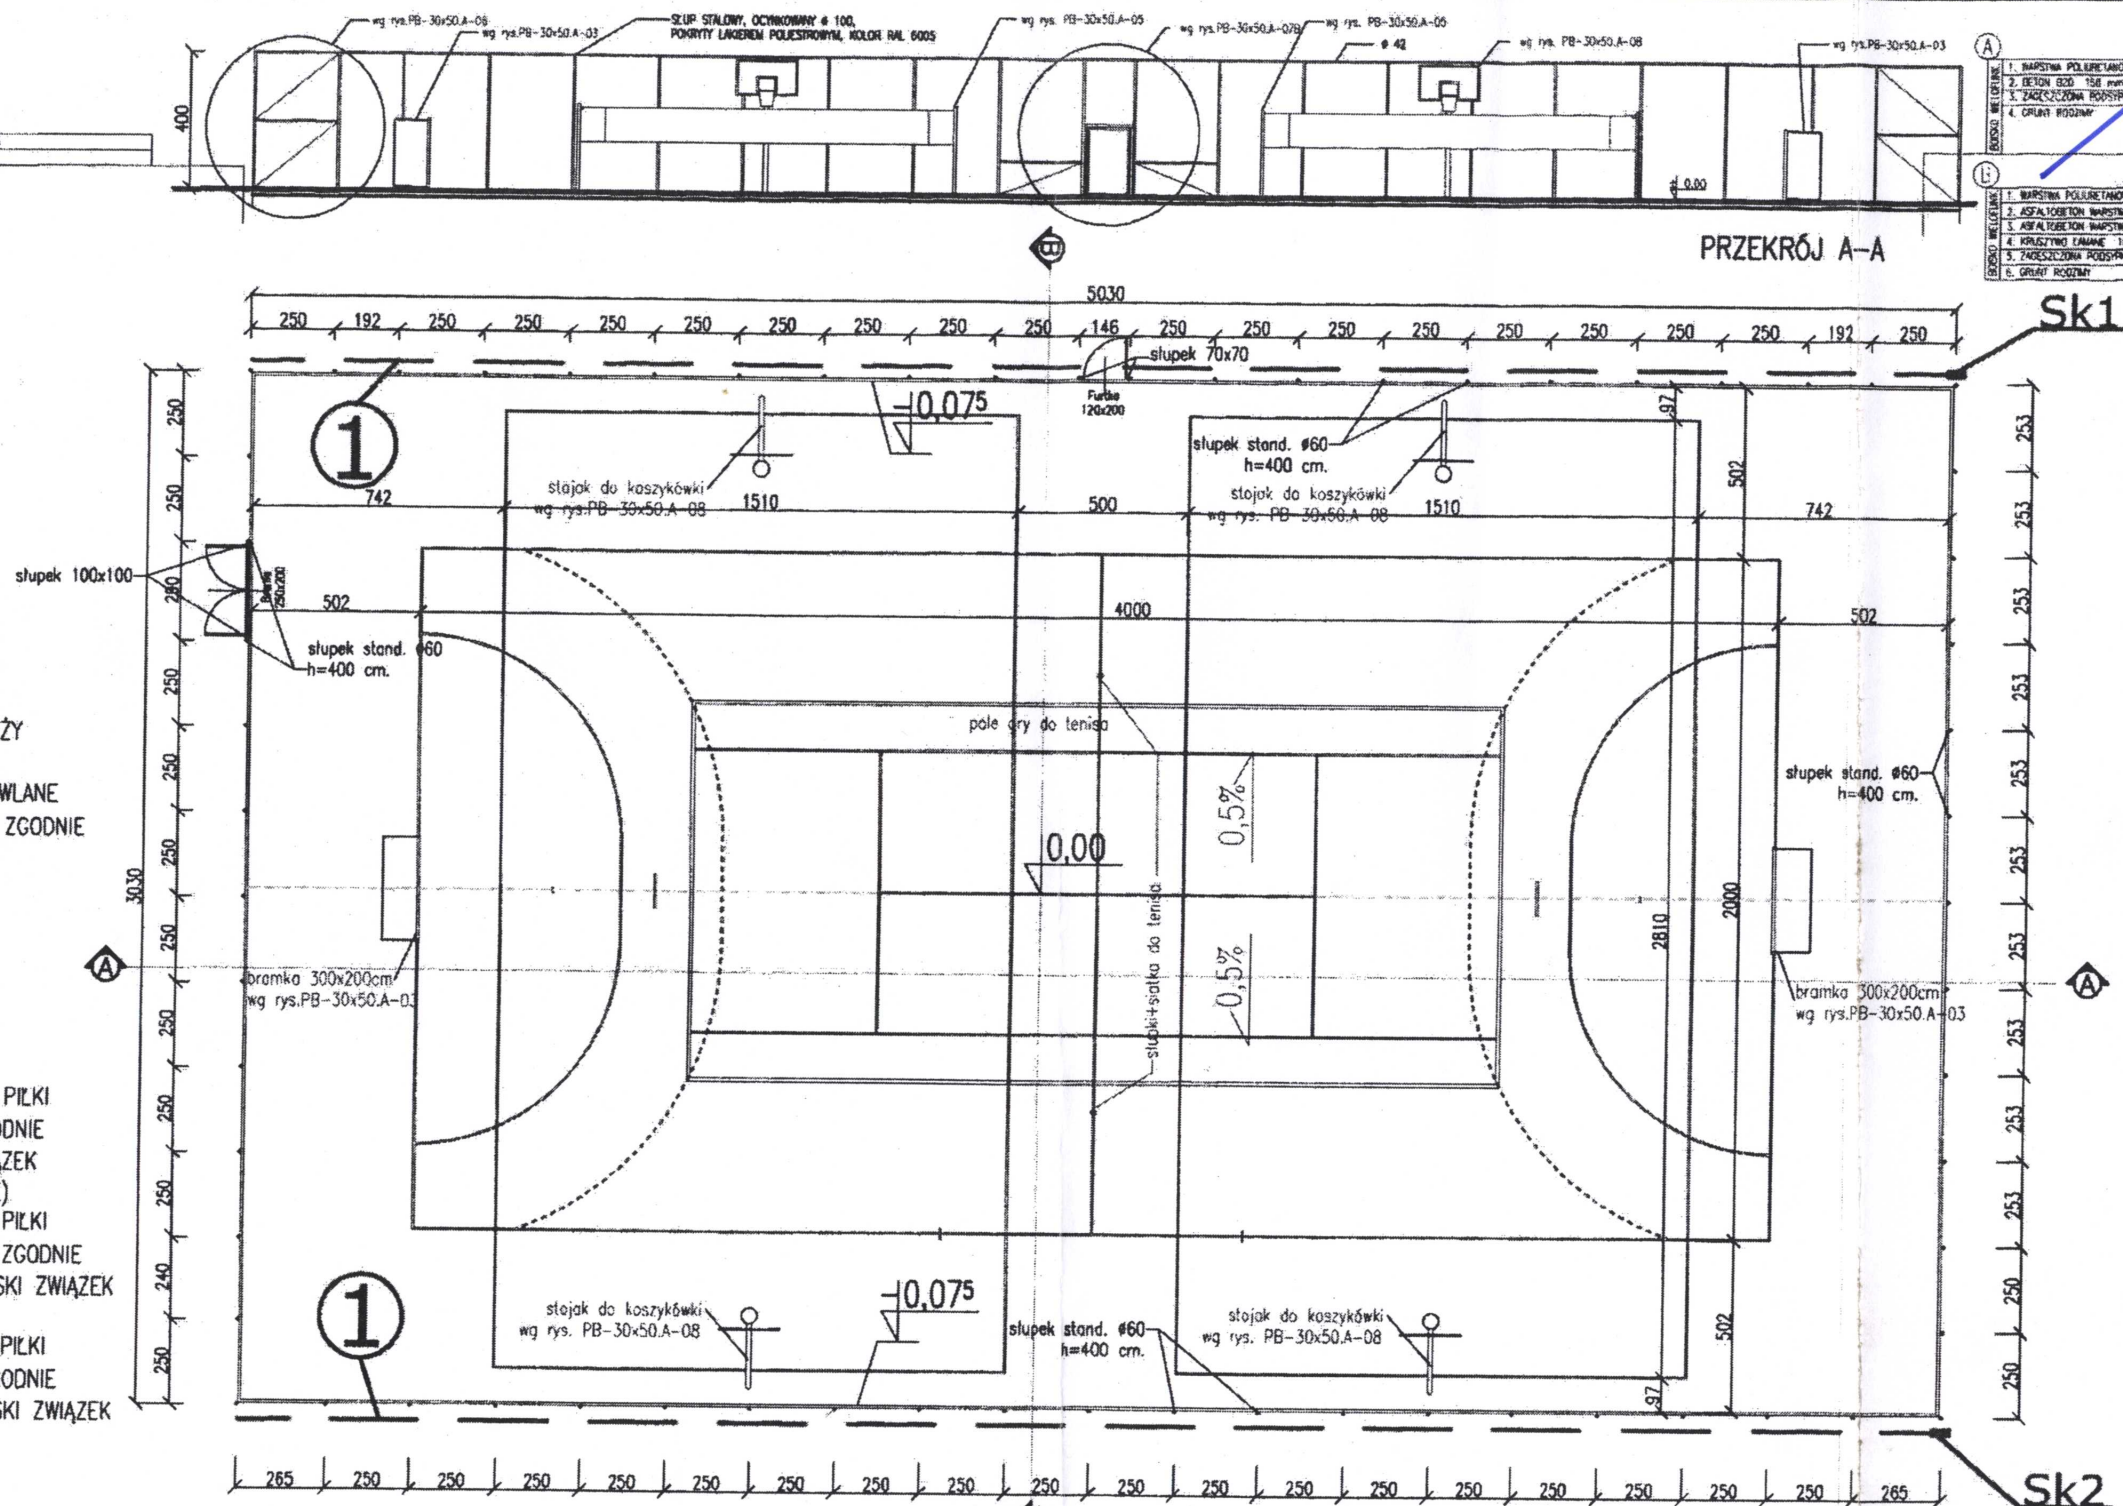

UWAGA:

- WSZYSTKIE WYMIARY NALEŻY SPRAWDZIĆ NA BUDOWIE
- WSZYSTKIE ROBOTY BUDOWLANE WINNY BYĆ PROWADZONE ZGODNIE ZE SZTUKĄ BUDOWLANĄ

UWAGA:

- OZNAKOWANIE BOISKA DO PIŁKI RĘCZNEJ WYKONYWAĆ ZGODNIE Z PRZEPISAMI ZPRP (ZWIĄZEK PIŁKI RĘCZNEJ W POLSCE)
- OZNAKOWANIE BOISKA DO PIŁKI KOSZYKOWEJ WYKONYWAĆ ZGODNIE Z PRZEPISAMI PZPK (POLSKI ZWIĄZEK PIŁKI KOSZYKOWEJ)
- OZNAKOWANIE BOISKA DO PIŁKI SIATKOWEJ WYKONYWAĆ ZGODNIE Z PRZEPISAMI PZPS (POLSKI ZWIĄZEK DO PIŁKI SIATKOWEJ)

1

KORYTKA SZCZELINOWE SYSTEM Z POKRYWĄ Z TWORZYWA SZTUCZNEGO
LWT 125, L=1,0m + skrzynka przyłączna L=0,5m
Z RUSZTEM STALOWYM OCYNK. Z POPRZECZNYMI MOSTKAMI

LEGENDA

- (A) - POLIURETAN
- (B) - POLIURETAN

ZESPÓŁ PROJEKTOWY			
ARCH.	IMIE I NAZWISKO	NR. UPR.	PODPIS
PROJEKTOWAŁ	DR INŻ. ARCH. MACIEJ STÓJAK	185/00/DUM	<i>M. Stójak</i>
SPRAWDZIŁ	DR INŻ. ARCH. TOMASZ MYCZKOWSKI	LOIA/4/2003/GW	<i>T. Myczkowski</i>
PROJEKTOWAŁ	MGR INŻ. EWA DOBROWOLSKA	91/85/UW	<i>E. Dobrowolska</i>
SPRAWDZIŁ	MGR INŻ. EWA BIELKO	185/80/WBPP	<i>E. Bielko</i>

ADRES OBIEKTU BUDOWLANEGO			
GINIA	MIEJSCOWOŚĆ	ULICA	NR
DZIAŁKA OBIEKTU BUDOWLANEGO			
NR DZIAŁKI	OBREB		
JEDNOSTKA PROJEKTOWA			
ARCHISPORT Sp. z o.o.			
51-640 WROCŁAW, UL. BRACI GIERAŃSKICH 156			
TEL./FAX: 071/ 348 90 87			

OBIEKT / ZAKRES OPRACOWANIA		SKALA	BRANŻA
BOISKO WIELOFUNKCYJNE Z NAW. SYNTETYCZNĄ 30x50m		1:200	A
z polem gry do piłki ręcznej i tenisa		STADIUM	DATA
RYSUNEK		PB	03.2008
NR RYS.		PB-30x50t.A-02.PA	

PROJEKTOWANIE I NADZÓR INWESTORSKI
mgr inż. **Michał Muszyński**
NIP 601 859 371
tel. 087 423 24 77
kom. 0601 859 371
REGON 790036449

