



- instalacja c.o. nowa wykonana w etapie I i II
- instalacja c.o. do demontażu
- grzejniki żeliwne do pęknięcia i ponownego montażu

TEMAT: Remont Pomieszczeń w Gimnazjum Nr. 1 w Pleszu			
NAZWA RYS. Inwentaryzacja inst. c.o. - planica			
AUTOR:	inż. Wojciech Jermacz	WIAW0082/OWOS/04	
Projektant:	inż. Grzegorz Górczyński	MAZ0159/PWOS/06	
Współpraca:	inż. Magdalena Jermacz		
Data:	Branka	Skala	Nr rys.
Maj	2009	1:100	11

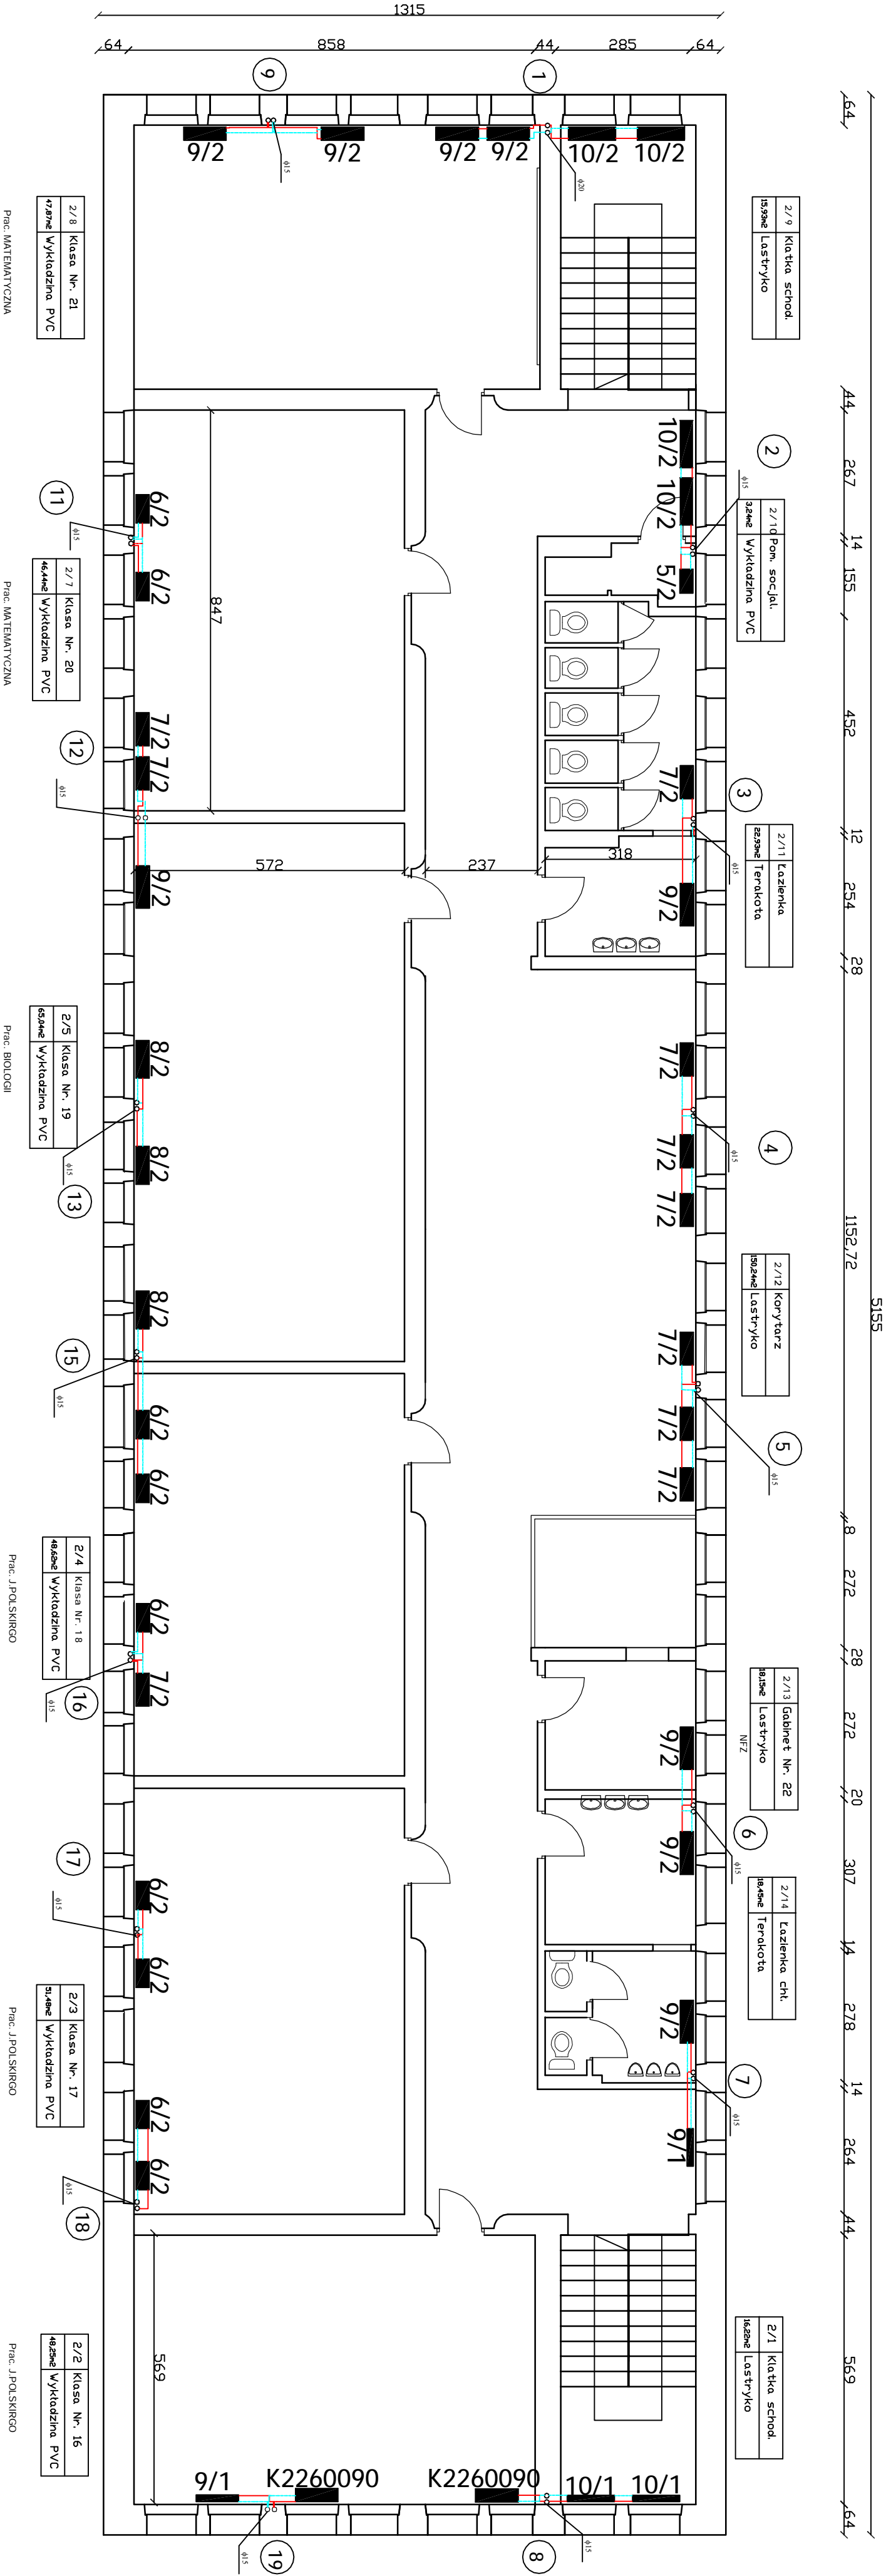

TEMAT: Remont Pomieszczeń w Gimnazjum Nr. 1 w Pleszu	
NAZWA RYS. Inwentaryzacja inst. c.o. - piętro 2	
AUTOR:	inż. Wojciech Jermacz
PROJEKTANT:	inż. Grzegorz Górczyński
WSPÓŁPRACOWNIK:	inż. Magdalena Jermacz
DATA:	14 Maj 2009

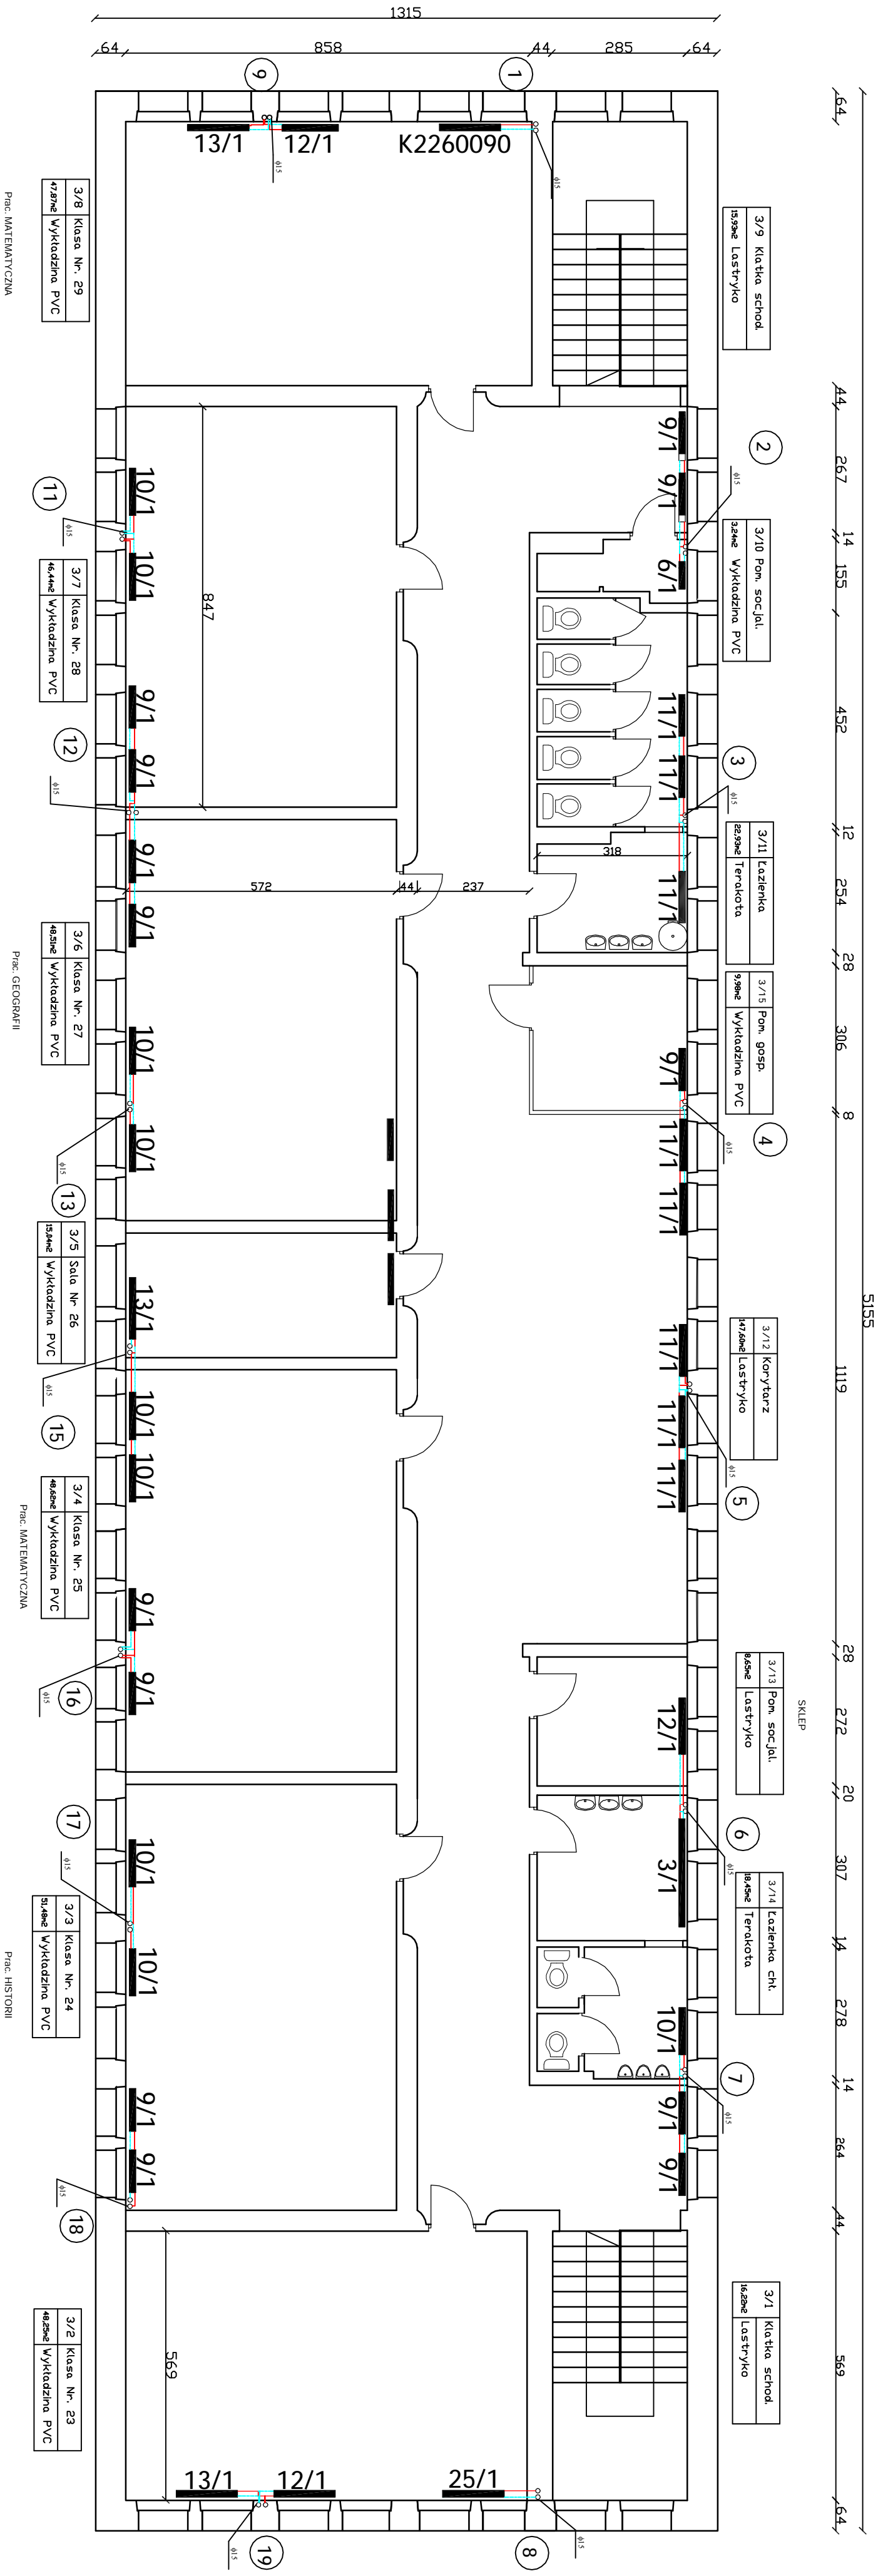

TEMAT: Remont Pomieszczeń w Gimnazjum Nr. 1 w Pszcu	
NAZWA RYS. Inwentaryzacja inst. c.o. - piętro 3	
AUTOR:	inż. Wojciech Jermacz
PROJEKTANT:	mgr inż. Grzegorz Górczyński
WSPÓŁPRACUJĄCY:	inż. Magdalena Jermacz
DATA:	11.05.2009
SKALA:	1:100
WYKONANO:	15