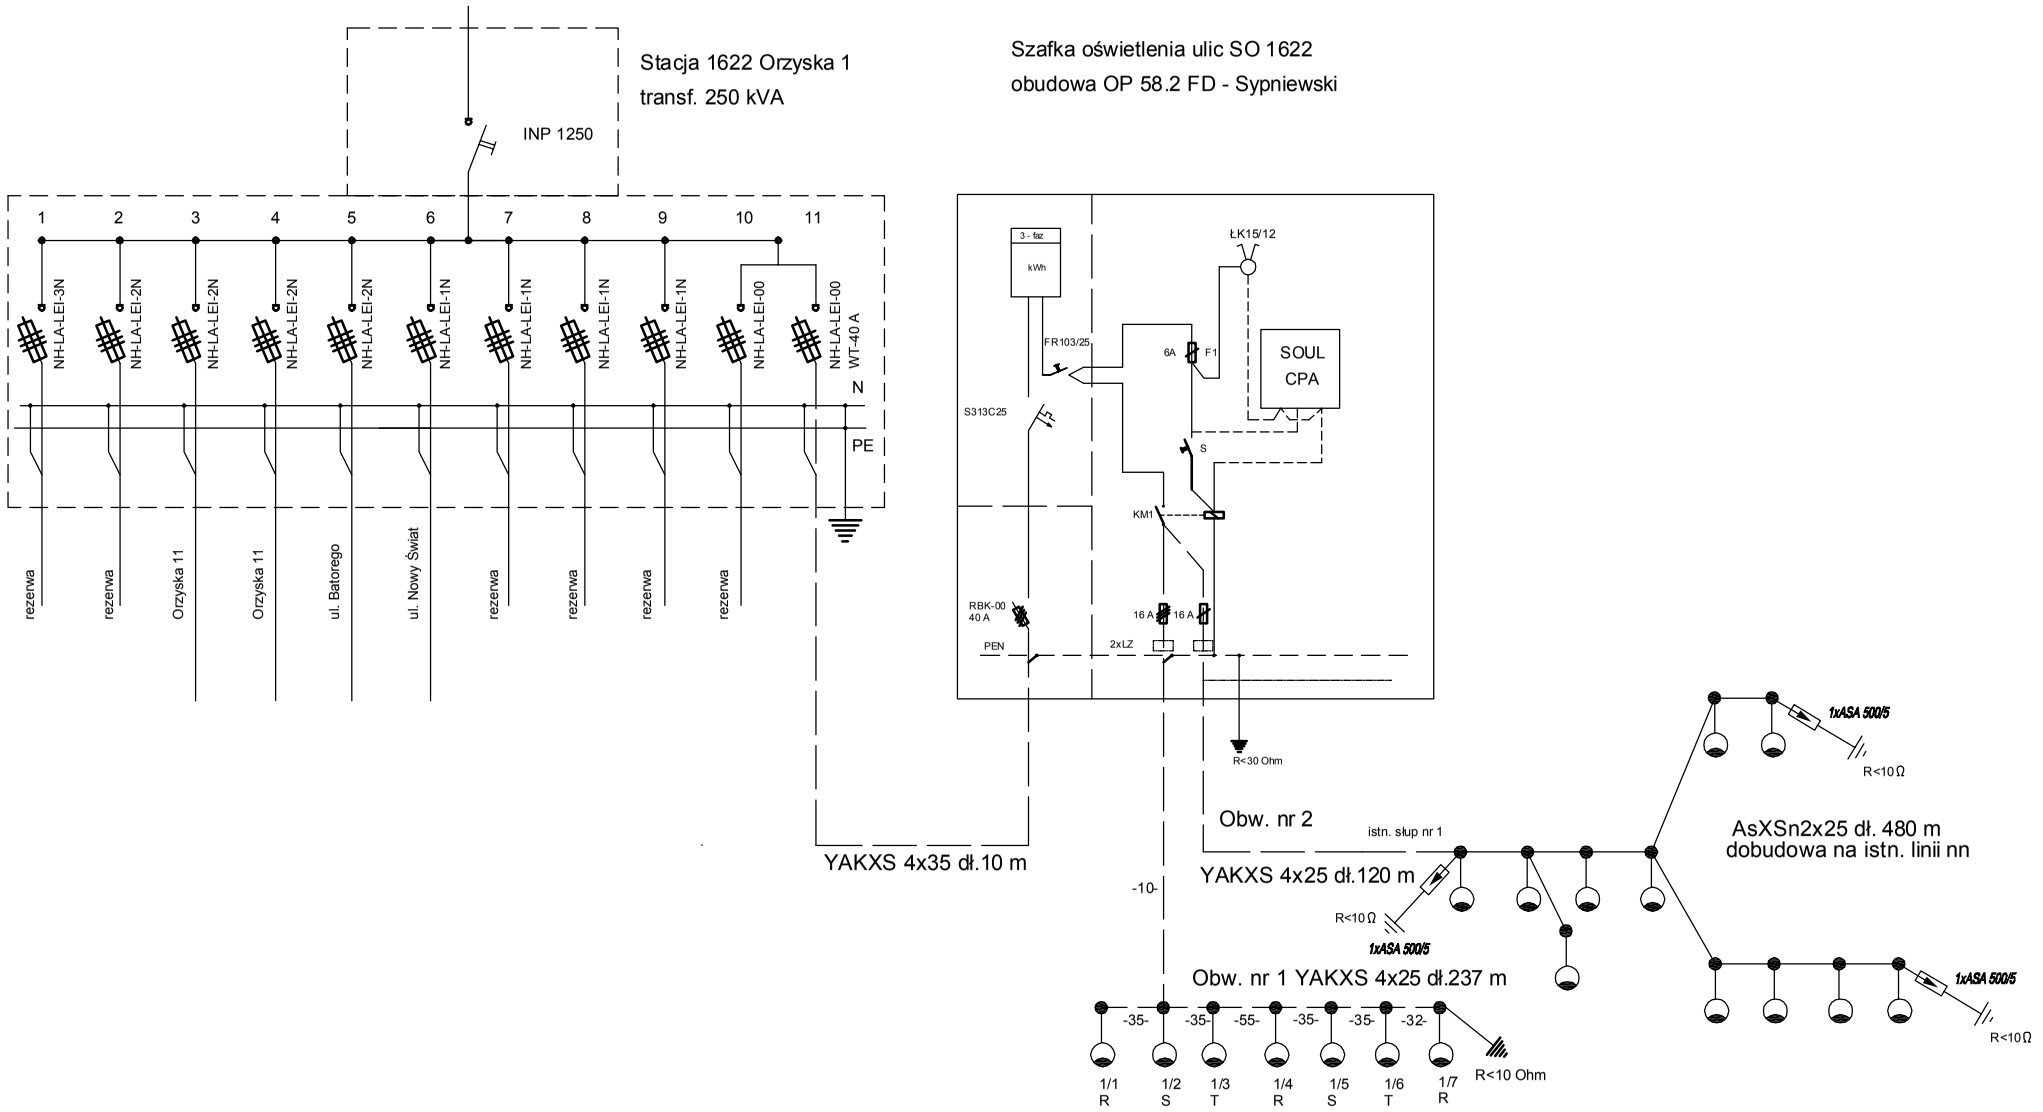

słupy S-100C PS
oprawy - SL-100.AL.RM/100/70
wysięgniki jednoramienne W=1,5

E-PROJEKT 11-500 GIŻYCKO; UL. KOMBATANTÓW 3/13		
INWESTOR: GMINA PISZ		
INWESTYCJA: OŚWIETLENIE DROGOWE		
LOKALIZACJA: PISZ UL. BAŚNIOWA		
SCHEMAT ZASILANIA - SO 1622		lipiec 2009
Projektant: Wiesław Baluta upr. SUW 86/90		ELEKTRYKA
		-
		8

Create PDF files without this message by purchasing novaPDF printer (http://www.novapdf.com)