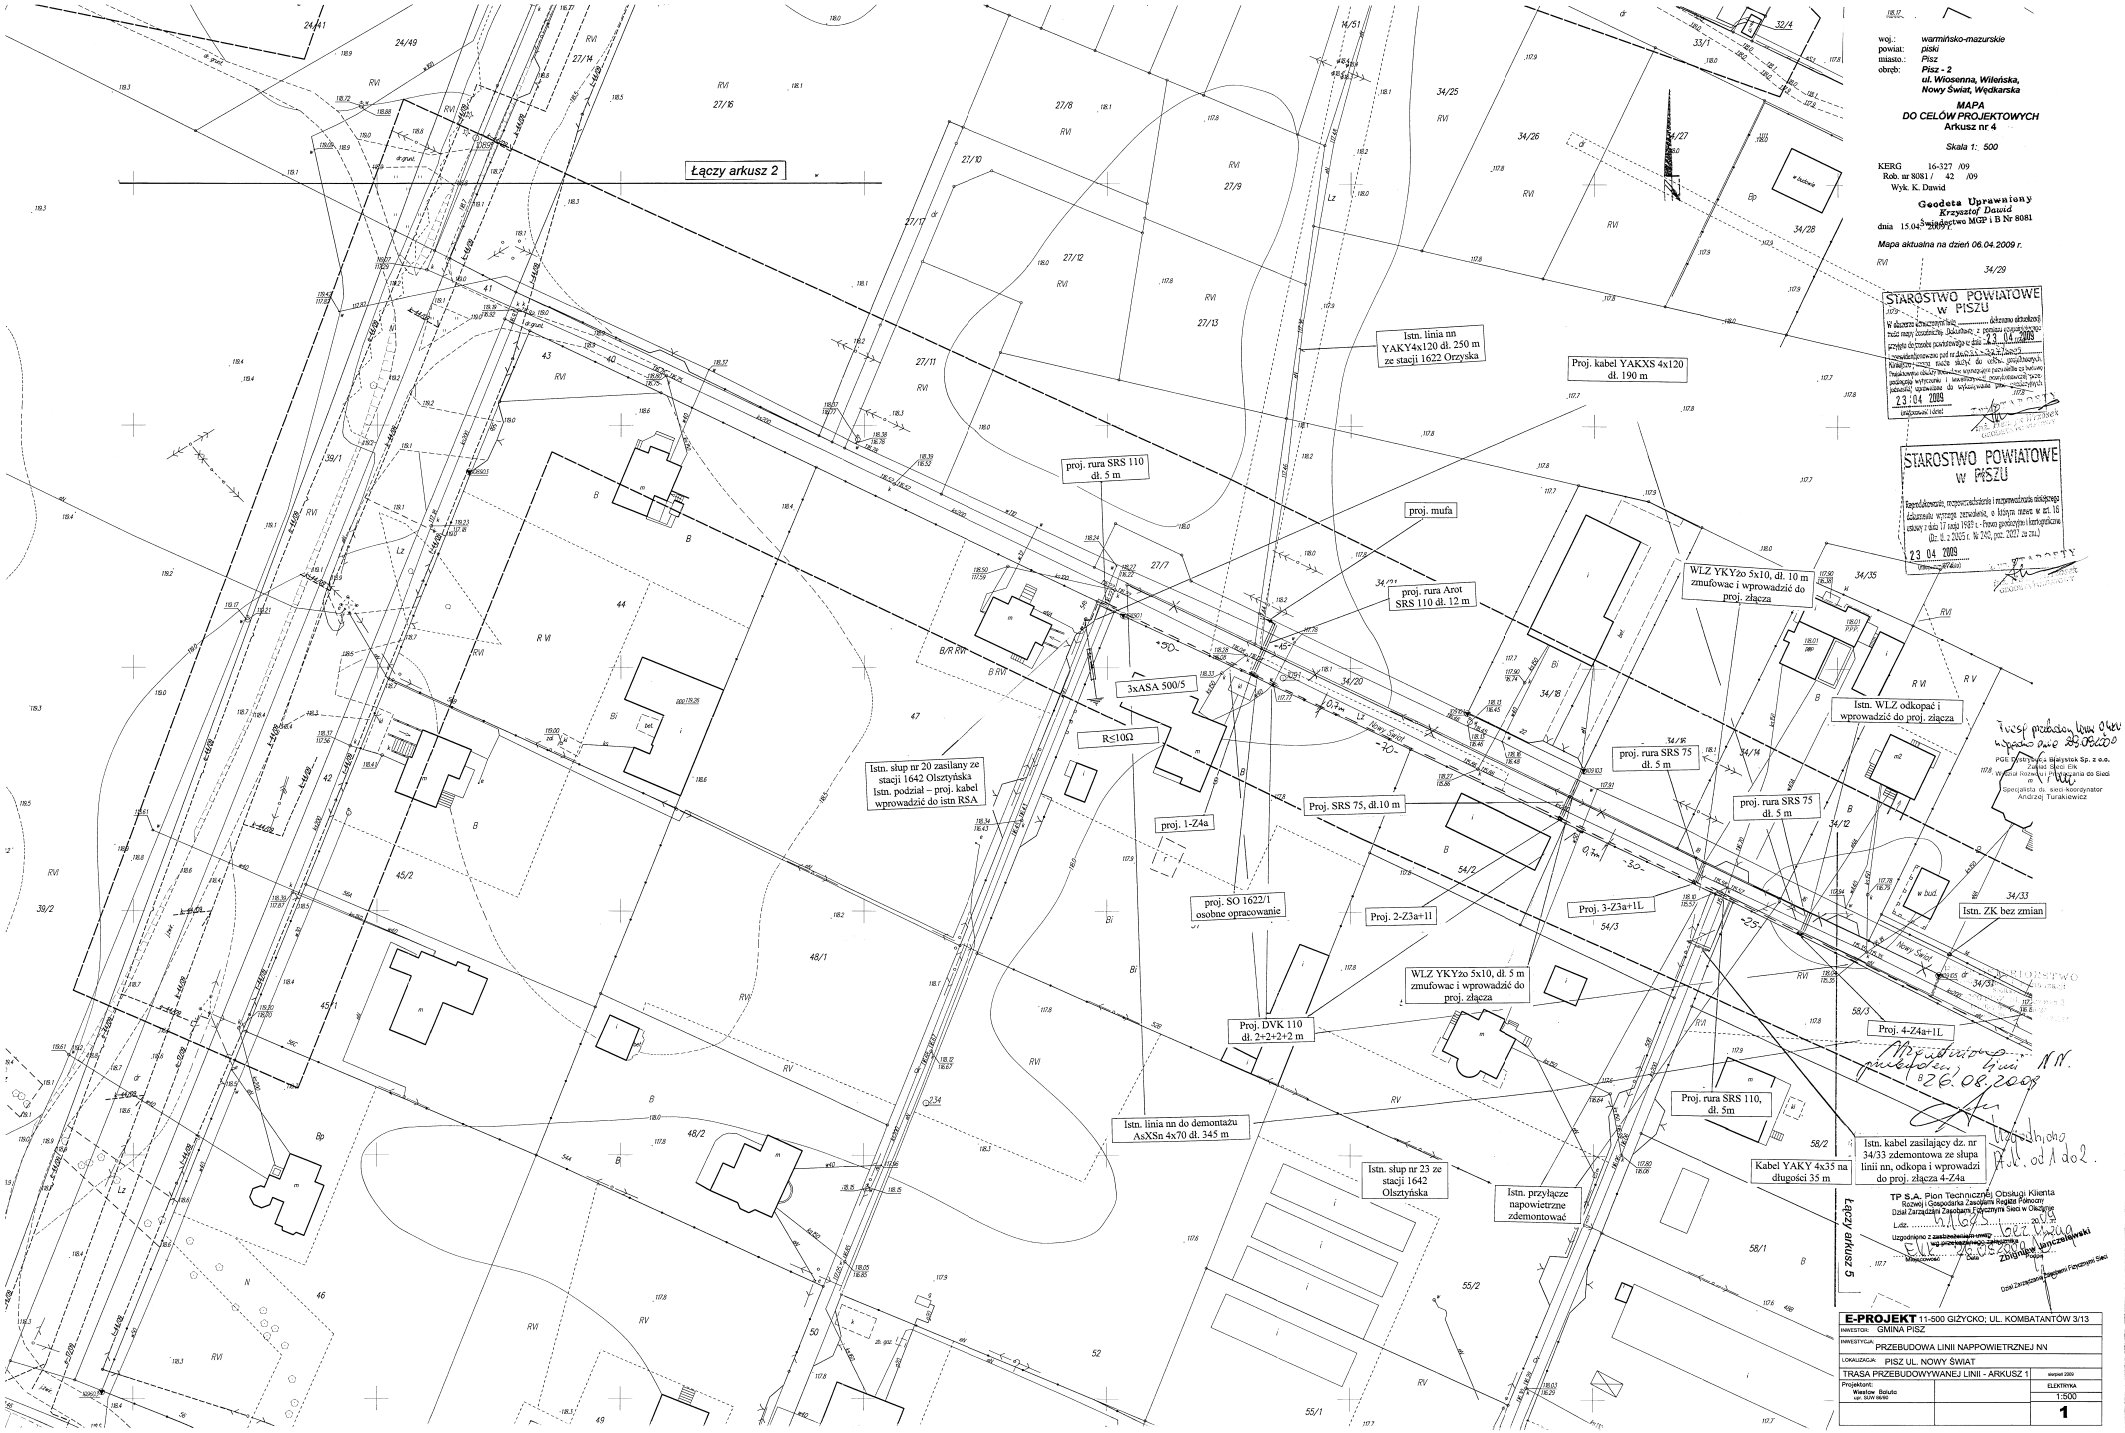
Łączy arkusz 2
Istn. linia nn YAKY4x120 dł. 250 m ze stacji 1622 Orzyska
Proj. kabel YAKXS 4x120 dł. 190 m
proj. rura SRS 110 dł. 5 m
proj. mufa
proj. rura Arot SRS 110 dł. 12 m
WLZ YKY2o 5x10, dł. 10 m zmufować i wprowadzić do proj. złącza
Istn. WLZ odkopać i wprowadzić do proj. złącza
3xASA 500/5
R≤10Ω
Istn. słup nr 20 zasilany ze stacji 1642 Olsztyńska Istn. podział – proj. kabel wprowadzić do istn RSA
proj. rura SRS 75 dł. 5 m
Proj. SRS 75, dł.10 m
proj. rura SRS 75 dł. 5 m
proj. 1-Z4a
proj. SO 1622/1 osobne opracowanie
Proj. 2-Z3a+1l
Proj. 3-Z3a+1L
Istn. ZK bez zmian
WLZ YKY2o 5x10, dł. 5 m zmufować i wprowadzić do proj. złącza
Proj. DVK 110 dł. 2+2+2+2 m
Proj. 4-Z4a+1L
Proj. rura SRS 110, dł. 5m
Istn. linia nn do demontażu AsXSn 4x70 dł. 345 m
Istn. słup nr 23 ze stacji 1642 Olsztyńska
Istn. przyłącze napowietrzne zdemontować
Kabel YAKY 4x35 na długości 35 m
Istn. kabel zasilający dz. nr 34/33 zdemontowa ze słupa linii nn, odkopa i wprowadzić do proj. złącza 4-Z4a
Łączy arkusz 5
Nowy Świat
woj.: warmińsko-mazurskie
powiat: piski
miasto.: Pisz
obręb: Pisz - 2
ul. Wiosenna, Wileńska, Nowy Świat, Wędkarska
MAPA DO CELÓW PROJEKTOWYCH
Arkusz nr 4
Skala 1: 500
KERG 16-327 /09
Rob. nr 8081 / 42 /09
Wyk. K. Dawid
Geodeta Uprawniony Krzysztof Dawid Świadectwo MGP i B Nr 8081
dnia 15.04.2009 r.
Mapa aktualna na dzień 06.04.2009 r.
STAROSTWO POWIATOWE w PISZU
23.04.2009
STAROSTWO POWIATOWE w PISZU
23.04.2009
PGE Dystrybucja Białystok Sp. z o.o. Zakład Sieci Elektroenergetycznych w Ełku
Spółka z o.o. Kierownik ds. sieci Andrzej Turakiewicz
TP S.A. Pion Technicznej Obsługi Klienta
Rozwój i Gospodarka Zasobami Regionu Północ
Dział Zarządzania Zasobami Fizycznymi Sieci w Olsztynie
Uzgodniono z zastrzeżeniem uwag wg protokołu uzgodnień do projektu
Zbigniew Janiszewski
Dział Zarządzania Zasobami Fizycznymi Sieci
E-PROJEKT 11-500 GIŻYCKO; UL. KOMBATANTÓW 3/13
INWESTOR: GMINA PISZ
INWESTYCJA: PRZEBUDOWA LINII NAPOWIETRZNEJ NN
LOKALIZACJA: PISZ UL. NOWY ŚWIAT
TRASA PRZEBUDOWYWANEJ LINII - ARKUSZ 1
sierpień 2009
Projektował: Wiesław Bałuta upr. SLW 06/96
ELEKTRYKA
1:500
1