




Przekrój poprzeczny D-D

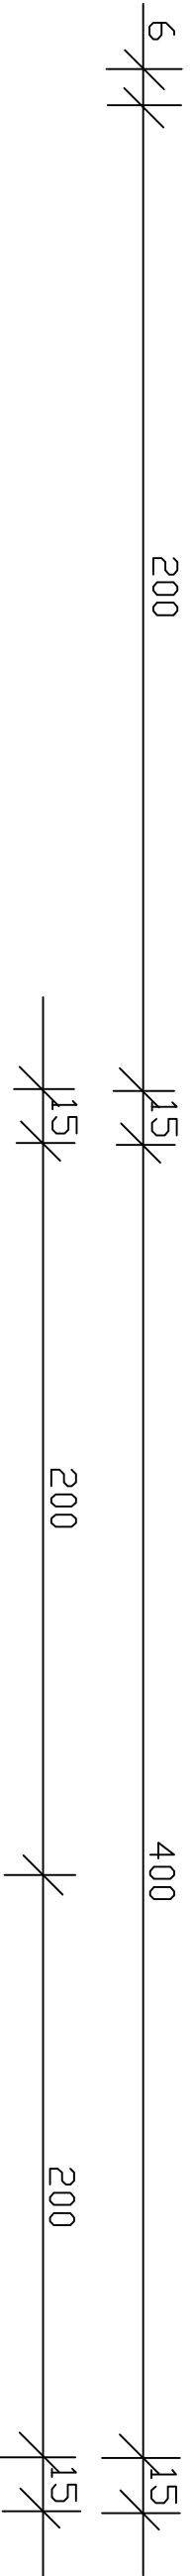


Szczegół A

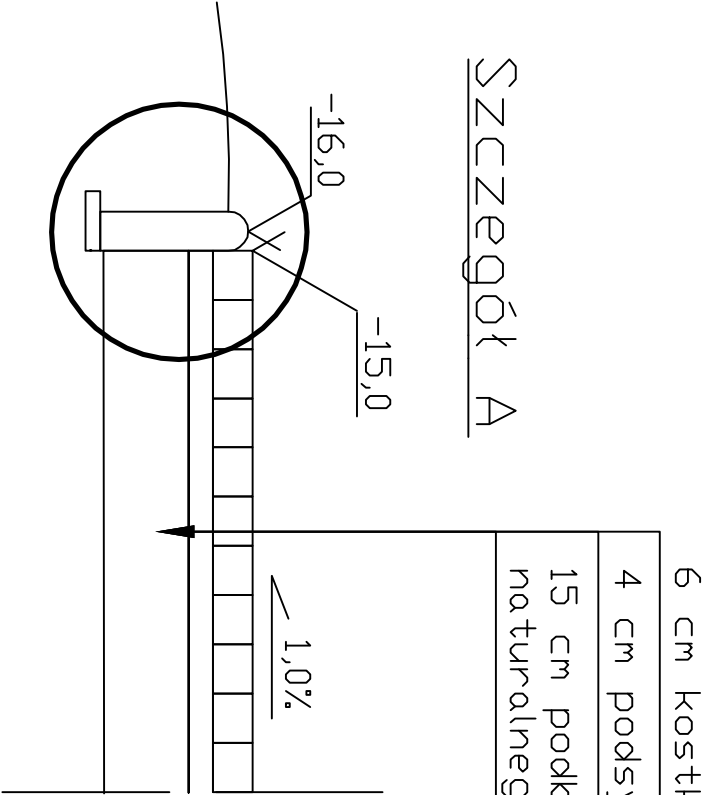


Szczegół B

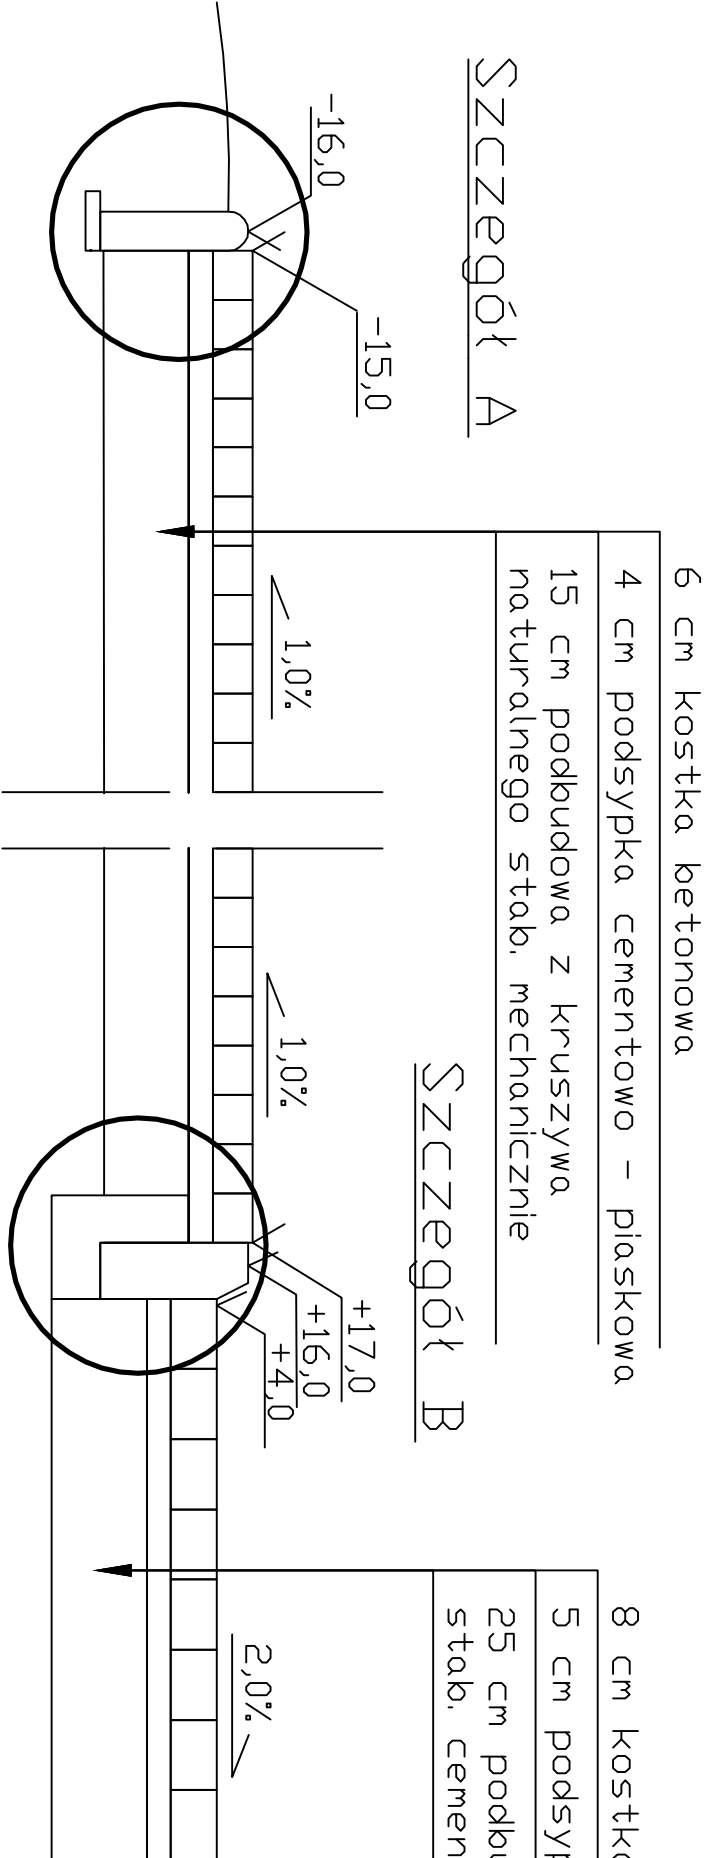


Szczegół C

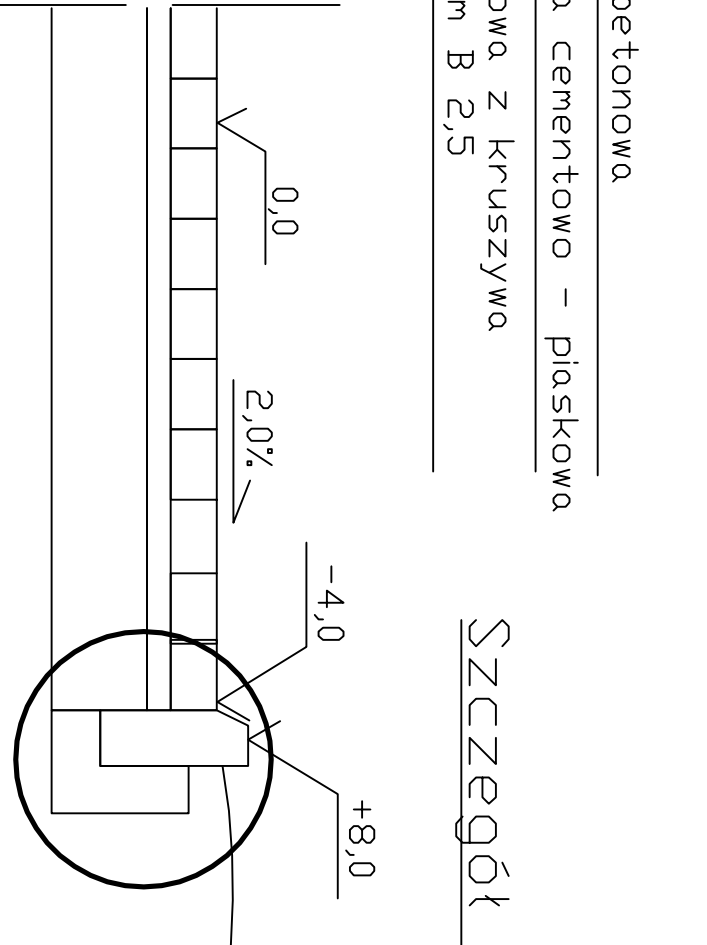


Szczegół A

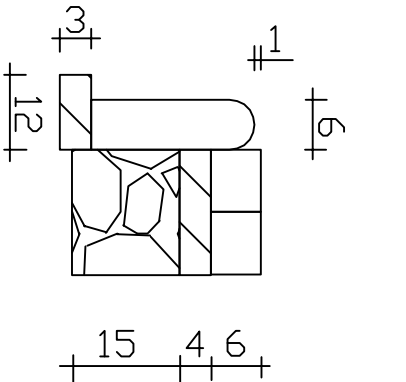

Szczegół B

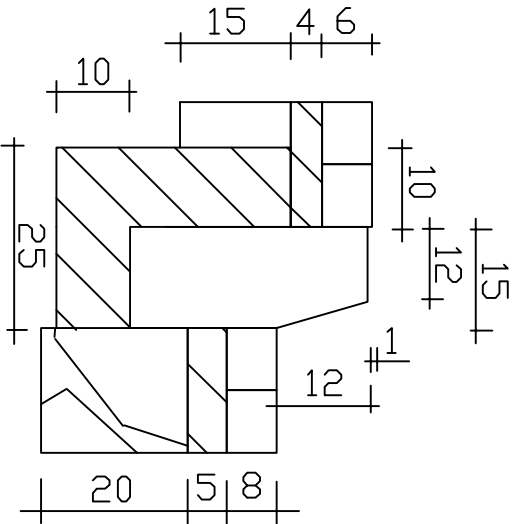

Szczegół C

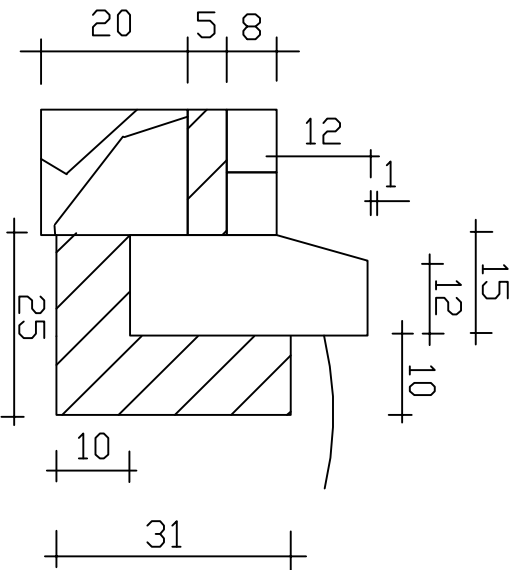

P I K		PRZEDSIĘBIORSTWO INŻYNIERII KOMUNALNEJ	
INWESTOR: Gmina Pisz ul. Giszewusza 5 12 - 200 Pisz		OBIEKT: 12-200 Pisz, Mالدائن 18A	
Nazwa rysunku		Remont nawierzchni placu manewrowego w Pisz przy ul. Matejki 2 na dz. o nr geod. 450/27	
Projektant:		mgr inż. Krzysztof Leniec	
Asystent Projektanta:		mgr inż. Paweł Wysocki	
Drogonowa		Skala 1:20	
		Data: czerwiec 2009 r.	