

Profil podłużny


Skala 1:50:500

Legenda:

- Teren (stan istniejący)
- Niweleta

Obiekt:

Droga dojazdowa na działkę o nr geod. 450/27 w Pisz

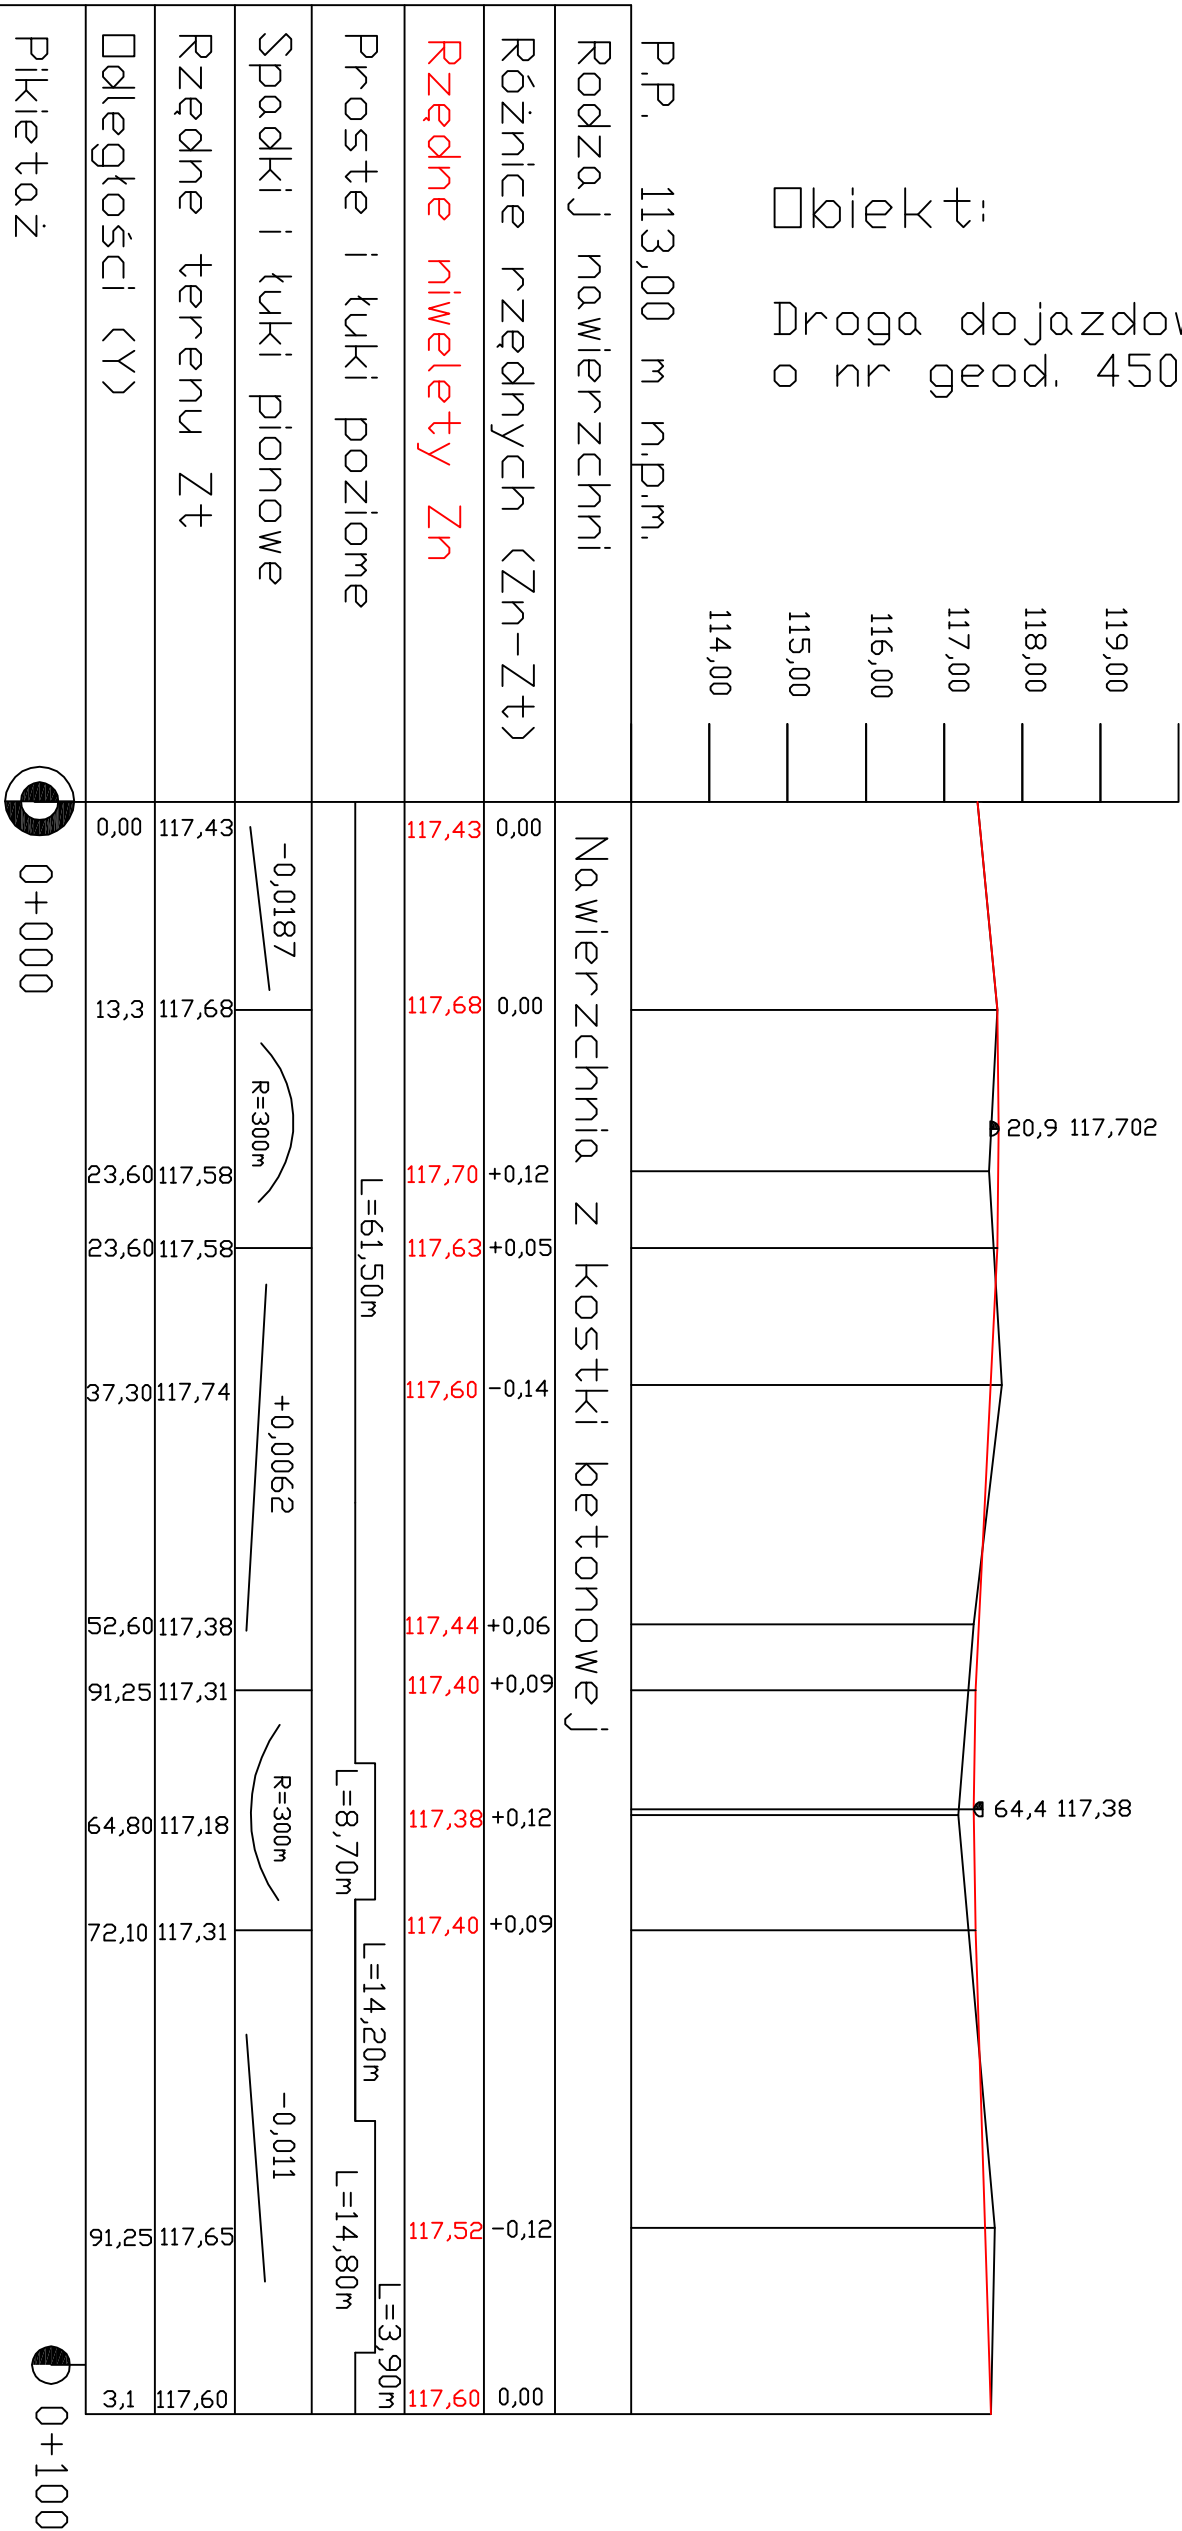

PIK		PRZEDSIĘBIORSTWO INŻYNIERII KOMUNALNEJ 12-200 Pisz, Maldanin 18A	
INWESTOR: Gmina Pisz ul. Gizewiusza 5 12 - 200 Pisz		OBIEKT: Plac manewrowy w Pisz dz. o nr geod. 450/27	STADIUM: Projekt budowlano-wykonawczy
Nazwa rysunku		Profil podłużny	
Projektant:		mgr inż. Krzysztof Leniec	upr. proj. Nr SUW-16/91
Asystent Projektanta:		mgr inż. Paweł Wysocki	
		Drogowa	Skala 1:20
		Data: czerwiec 2009 r.	