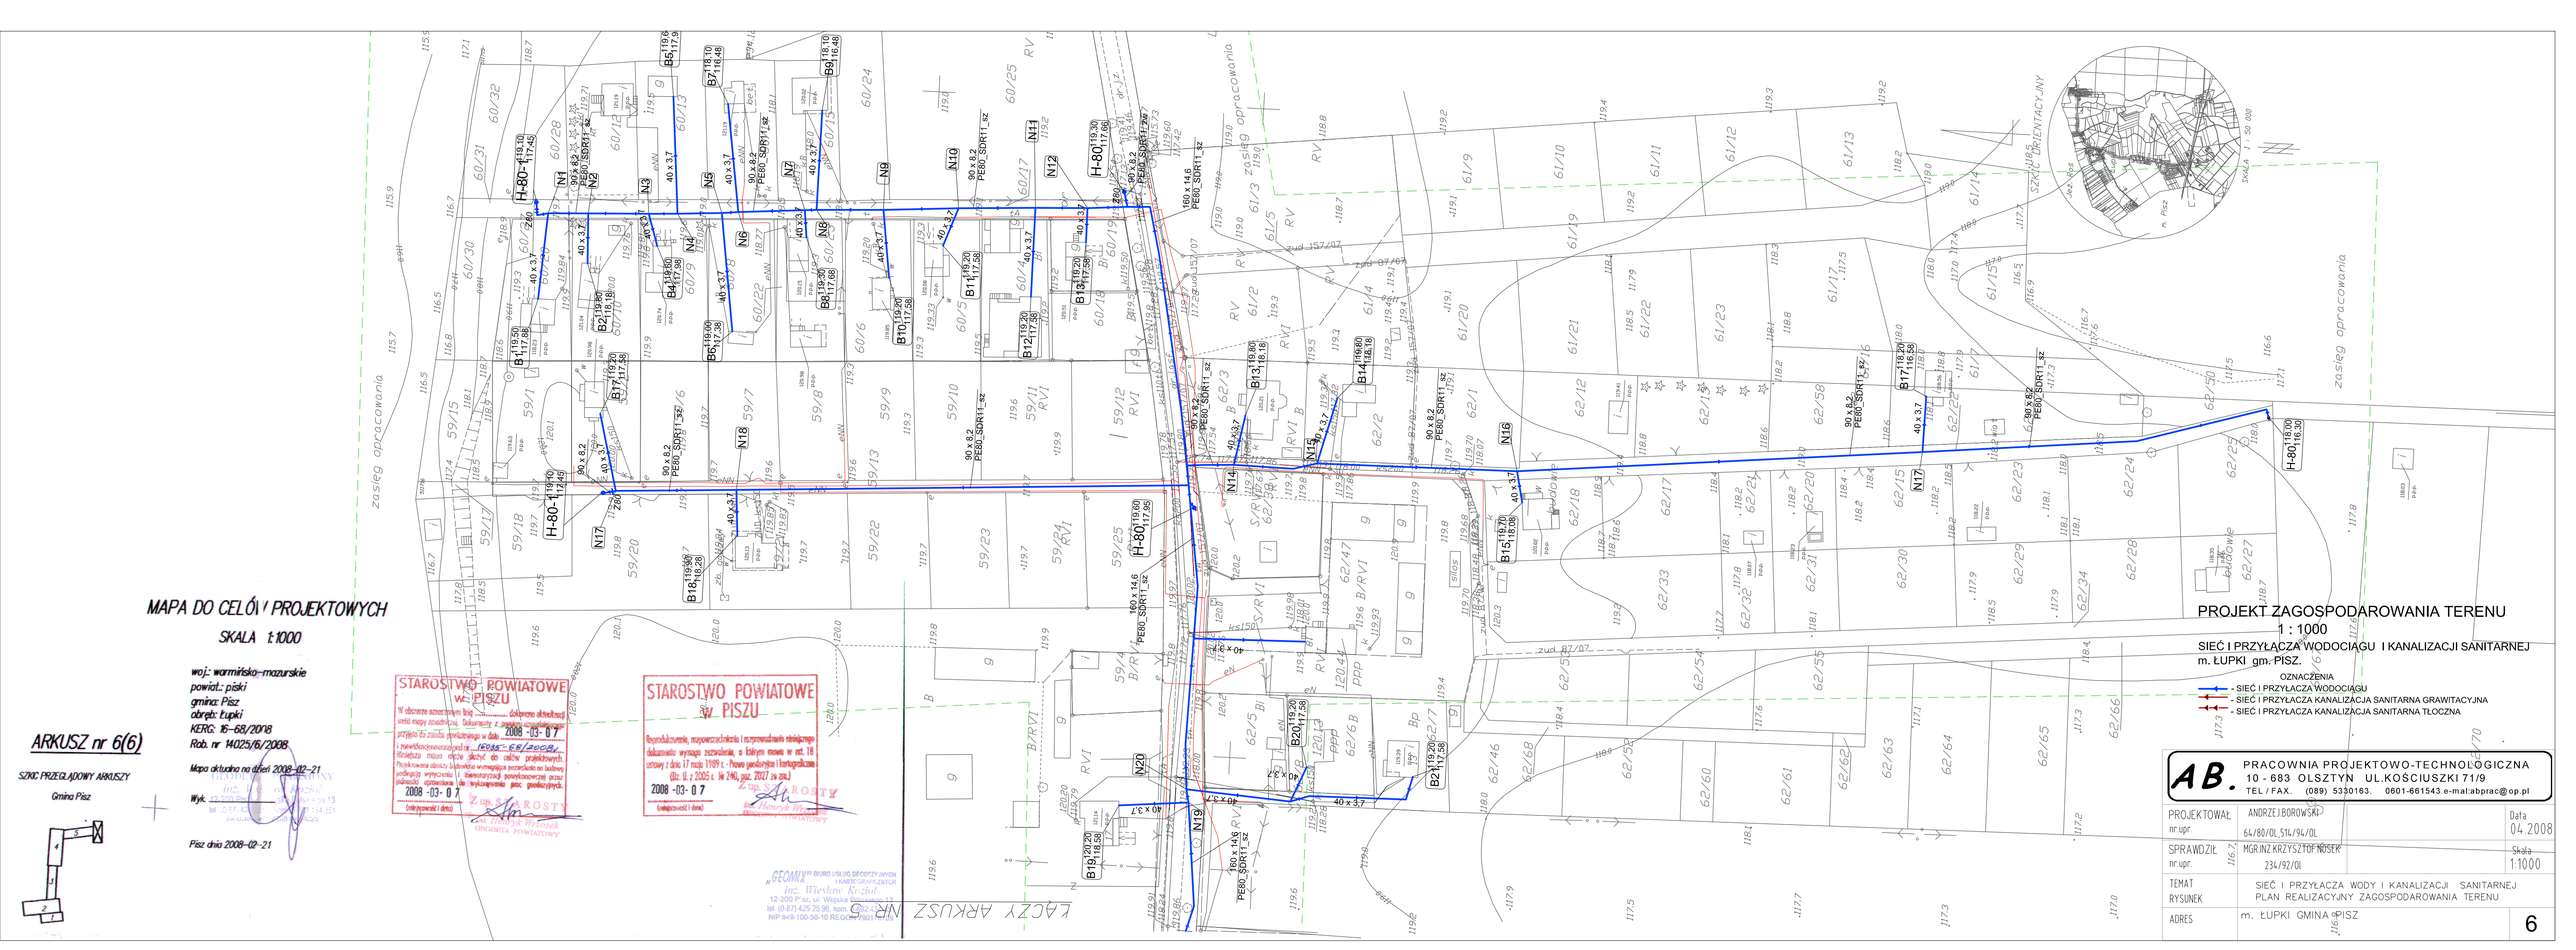

MAPA DO CELÓW PROJEKTOWYCH
SKALA 1:1000
woj.: warmińsko-mazurskie
powiat.: piski
gmina: Pisz
obręb: Łupki
KERG: 16-68/2008
Rob. nr 14025/6/2008
Mapa aktualna na dzień 2008-02-21
Wyk.
Pisz dnia 2008-02-21
ARKUSZ nr 6(6)
SZKIC PRZEGLĄDOWY ARKUSZY
Gmina Pisz
STAROSTWO POWIATOWE w PISZU
2008-03-07
STAROSTWO POWIATOWE w PISZU
2008-03-07
ŁĄCZY ARKUSZ NR 6
zasięg opracowania
SZKIC ORIENTACYJNY
PROJEKT ZAGOSPODAROWANIA TERENU
1 : 1000
SIEĆ I PRZYŁĄCZA WODOCIĄGU I KANALIZACJI SANITARNEJ
m. ŁUPKI gm. PISZ.
OZNACZENIA
- SIEĆ I PRZYŁĄCZA WODOCIĄGU
- SIEĆ I PRZYŁĄCZA KANALIZACJA SANITARNA GRAWITACYJNA
- SIEĆ I PRZYŁĄCZA KANALIZACJA SANITARNA TŁOCZNA
AB.
PRACOWNIA PROJEKTOWO-TECHNOLOGICZNA
10 - 683 OLSZTYN UL.KOŚCIUSZKI 71/9
TEL / FAX. (089) 5330163. 0601-661543 e-mail:abprac@op.pl
PROJEKTOWAŁ nr upr. ANDRZEJ BOROWSKI 64/80/OL,514/94/OL
Data 04.2008
SPRAWDZIŁ nr upr. MGR INŻ. KRZYSZTOF NOSEK 234/92/OL
Skala 1:1000
TEMAT RYSUNEK SIEĆ I PRZYŁĄCZA WODY I KANALIZACJI SANITARNEJ PLAN REALIZACYJNY ZAGOSPODAROWANIA TERENU
ADRES m. ŁUPKI GMINA PISZ
6