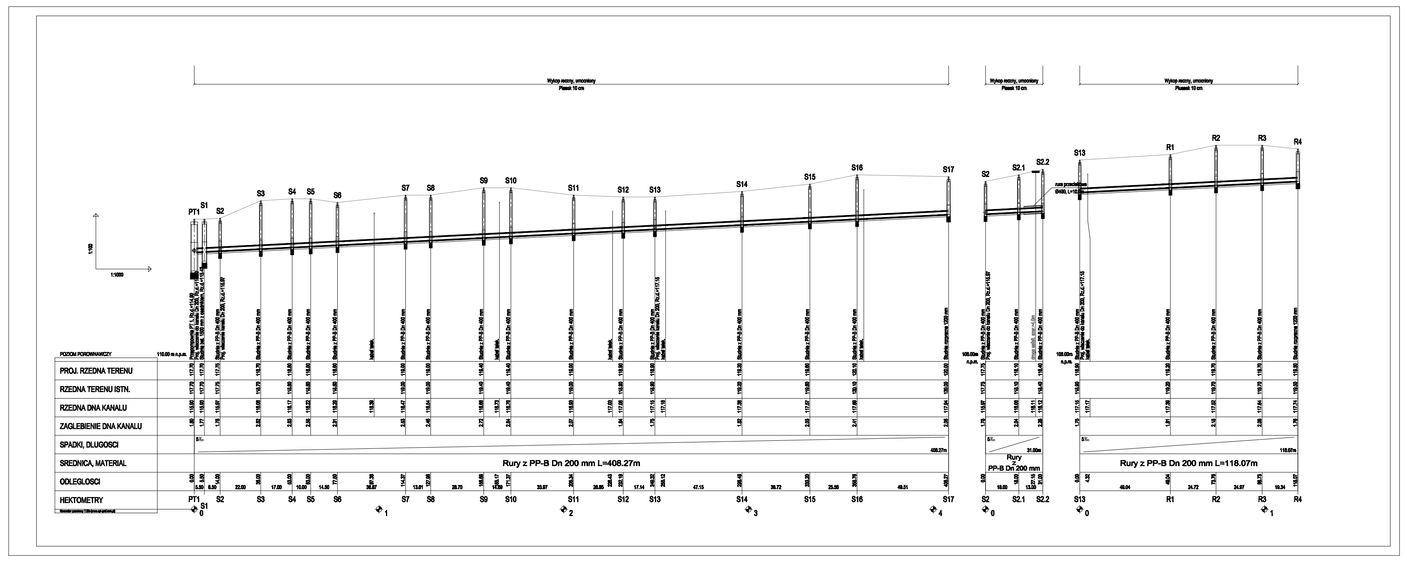
Rzędna terenu istniejąca
PROJ. RZĘDNA TERENU
RZĘDNA TERENU ISTN.
RZĘDNA DNA KANAŁU
ZAGŁĘBIENIE DNA KANAŁU
SPADKI, DŁUGOŚCI
ŚREDNICA, MATERIAŁ
ODLEGŁOŚCI
HEKTOMETRY
Rury z PP-B Dn 200 mm L=408.27m
Rury z PP-B Dn 200 mm L=118.07m
Rury z PP-B Dn 200 mm L=65.23m

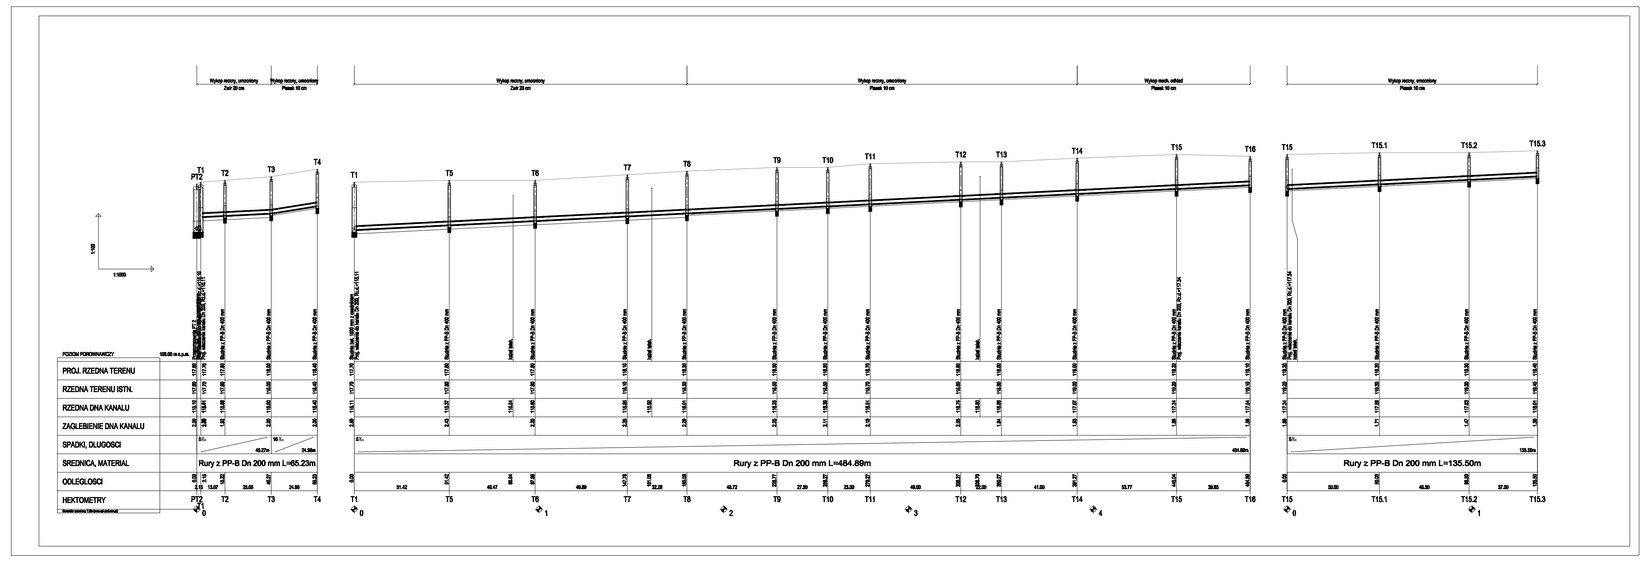
Rzędna terenu istniejąca
PROJ. RZĘDNA TERENU
RZĘDNA TERENU ISTN.
RZĘDNA DNA KANAŁU
ZAGŁĘBIENIE DNA KANAŁU
SPADKI, DŁUGOŚCI
ŚREDNICA, MATERIAŁ
ODLEGŁOŚCI
HEKTOMETRY
Rury z PP-B Dn 200 mm L=484.89m
Rury z PP-B Dn 200 mm L=135.50m

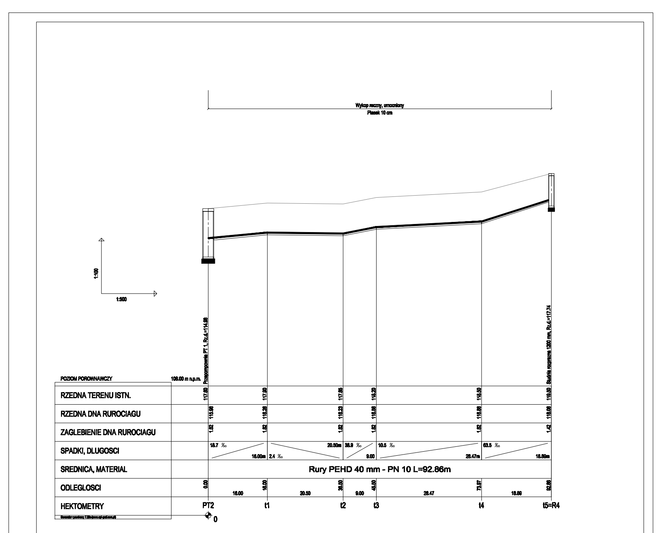
Rzędna terenu istniejąca
RZĘDNA TERENU ISTN.
RZĘDNA DNA RUROCIĄGU
ZAGŁĘBIENIE DNA RUROCIĄGU
SPADKI, DŁUGOŚCI
ŚREDNICA, MATERIAŁ
ODLEGŁOŚCI
HEKTOMETRY
Rury PEHD 40 mm - PN 10 L=92.86m

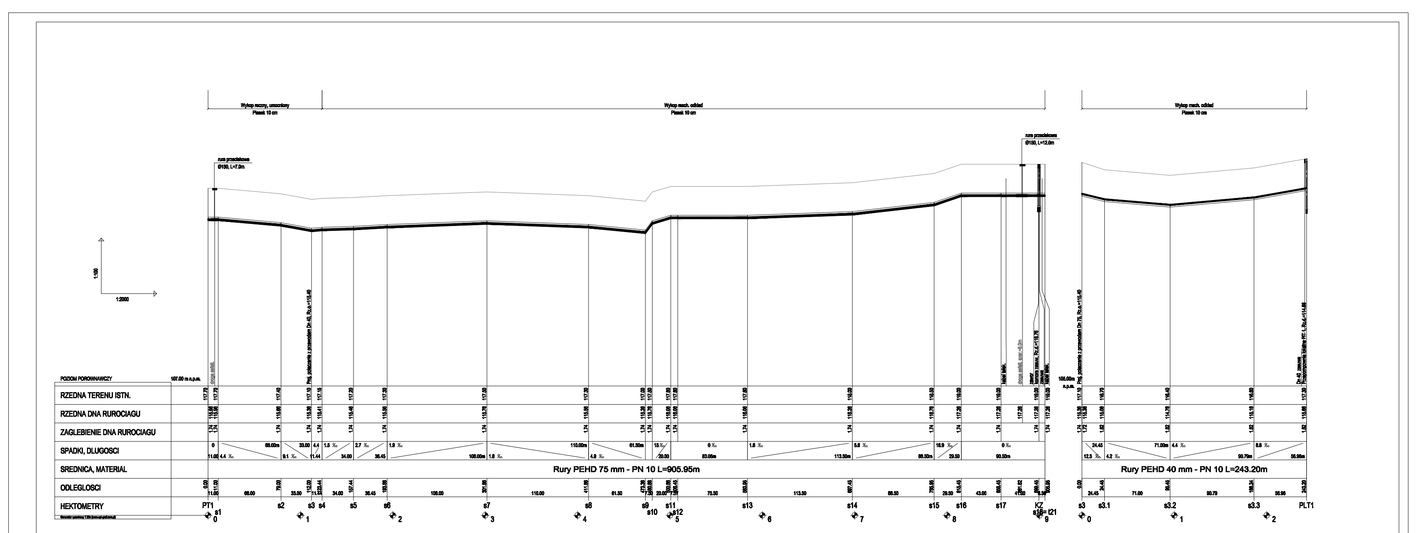
Rzędna terenu istniejąca
RZĘDNA TERENU ISTN.
RZĘDNA DNA RUROCIĄGU
ZAGŁĘBIENIE DNA RUROCIĄGU
SPADKI, DŁUGOŚCI
ŚREDNICA, MATERIAŁ
ODLEGŁOŚCI
HEKTOMETRY
Rury PEHD 75 mm - PN 10 L=905.95m
Rury PEHD 40 mm - PN 10 L=243.20m

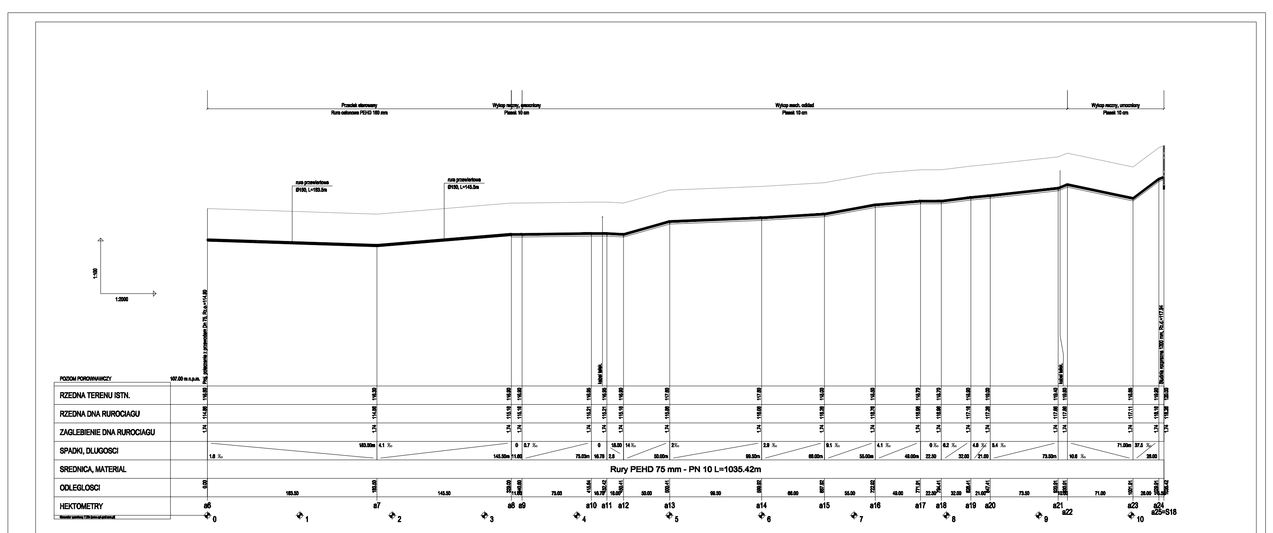
Rzędna terenu istniejąca
RZĘDNA TERENU ISTN.
RZĘDNA DNA RUROCIĄGU
ZAGŁĘBIENIE DNA RUROCIĄGU
SPADKI, DŁUGOŚCI
ŚREDNICA, MATERIAŁ
ODLEGŁOŚCI
HEKTOMETRY
Rury PEHD 75 mm - PN 10 L=1035.42m

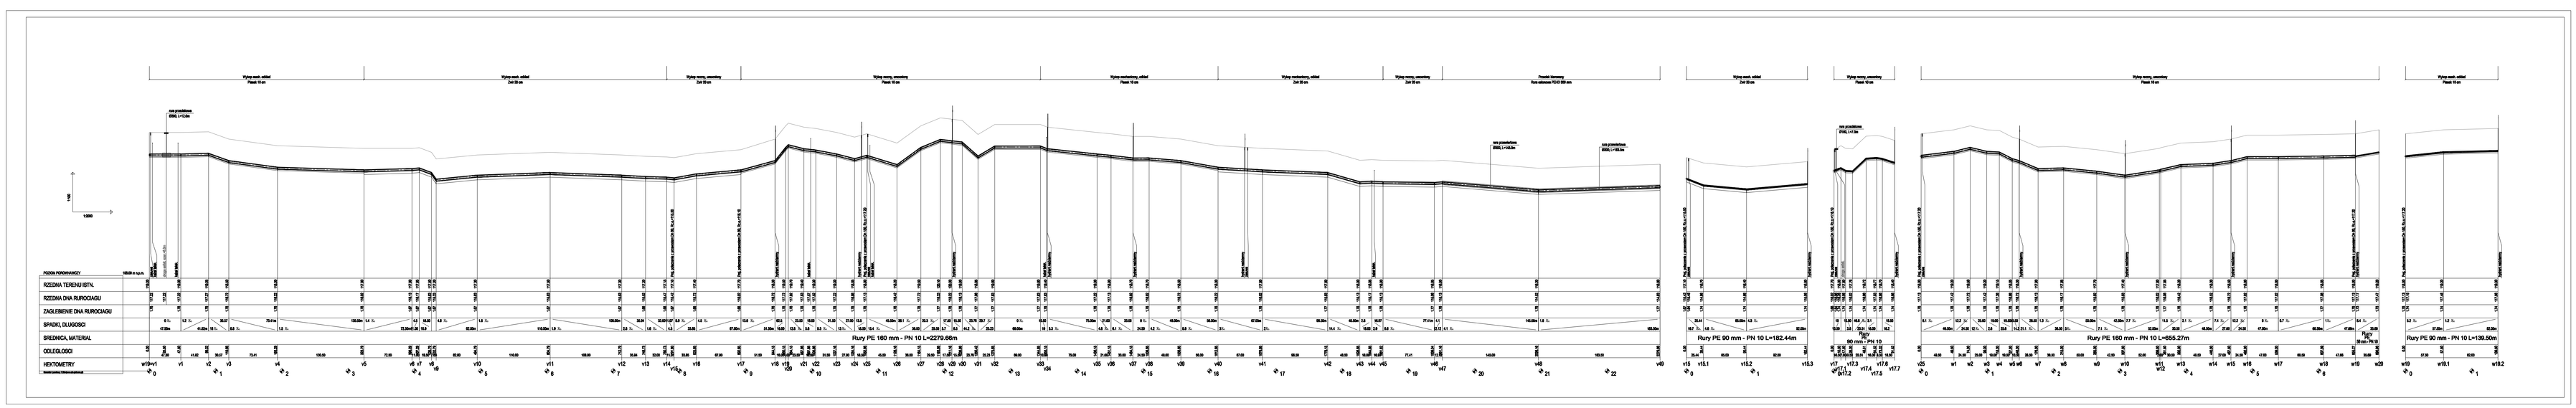
Rzędna terenu istniejąca
RZĘDNA TERENU ISTN.
RZĘDNA DNA RUROCIĄGU
ZAGŁĘBIENIE DNA RUROCIĄGU
SPADKI, DŁUGOŚCI
ŚREDNICA, MATERIAŁ
ODLEGŁOŚCI
HEKTOMETRY
Rury PE 160 mm - PN 10 L=2279.66m
Rury PE 90 mm - PN 10 L=182.44m
Rury PE 160 mm - PN 10 L=655.27m
Rury PE 90 mm - PN 10 L=139.50m