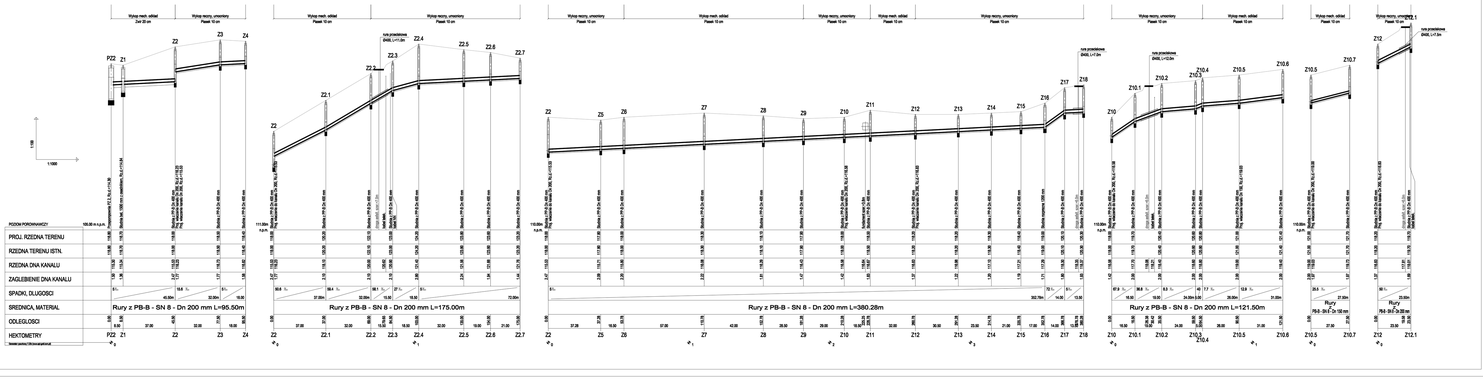
Rury z PB-B - SN 8 - Dn 200 mm L=95.50m
Rury z PB-B - SN 8 - Dn 200 mm L=175.00m
Rury z PB-B - SN 8 - Dn 200 mm L=380.28m
Rury z PB-B - SN 8 - Dn 200 mm L=121.50m
Rury PB-B - SN 8 - Dn 200 mm
Rury PB-B - SN 8 - Dn 200 mm
Rury z PB-B - SN 8 - Dn 200 mm L=79.50m
Rury z PB-B - SN 8 - Dn 200 mm L=87.20m
Rury z PB-B - SN 8 - Dn 200 mm L=380.28m
Rury z PB-B - SN 8 - Dn 200 mm L=121.50m
Rury PB-B - SN 8 - Dn 200 mm
Rury PB-B - SN 8 - Dn 200 mm
PROJ. RZEDNA TERENU
RZEDNA TERENU ISTN.
RZEDNA DNA KANALU
ZAGLEBIENIE DNA KANALU
SPADKI, DLUGOSCI
SREDNICA, MATERIAL
ODLEGLOSCI
HEKTOMETRY

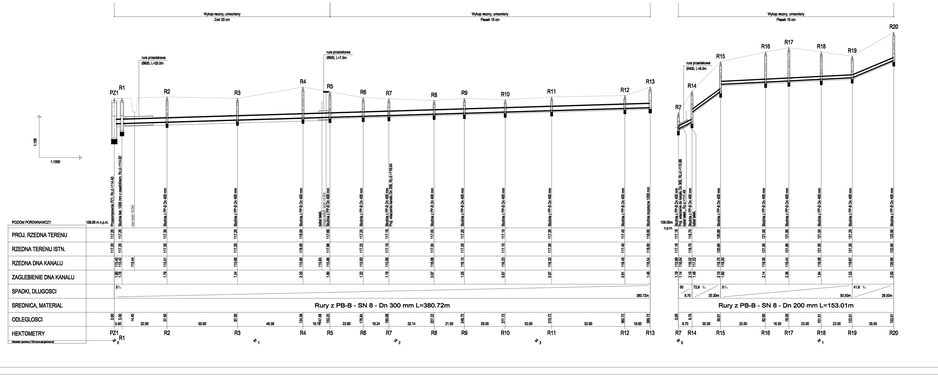
Rury z PB-B - SN 8 - Dn 300 mm L=380.72m
Rury z PB-B - SN 8 - Dn 200 mm L=153.01m
PROJ. RZEDNA TERENU
RZEDNA TERENU ISTN.
RZEDNA DNA KANALU
ZAGLEBIENIE DNA KANALU
SPADKI, DLUGOSCI
SREDNICA, MATERIAL
ODLEGLOSCI
HEKTOMETRY

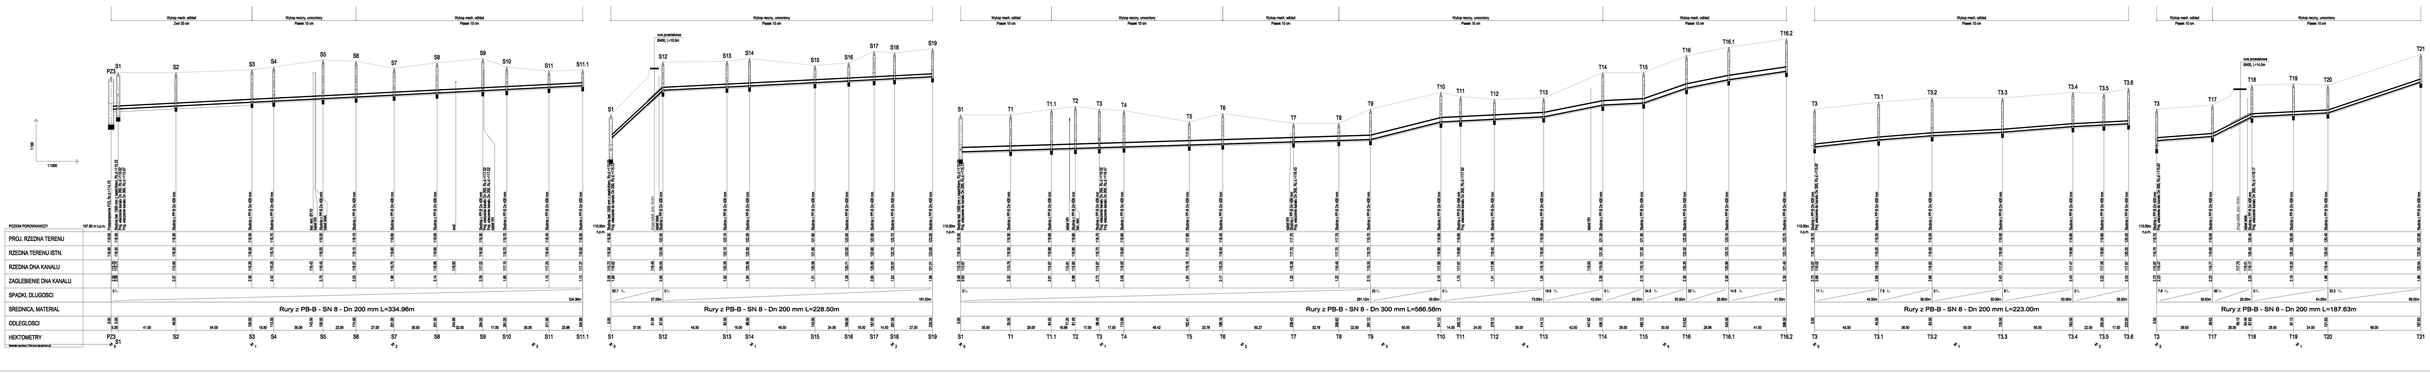
Rury z PB-B - SN 8 - Dn 200 mm L=334.96m
Rury z PB-B - SN 8 - Dn 200 mm L=228.50m
Rury z PB-B - SN 8 - Dn 300 mm L=586.58m
Rury z PB-B - SN 8 - Dn 200 mm L=223.00m
Rury z PB-B - SN 8 - Dn 200 mm L=187.63m
PROJ. RZEDNA TERENU
RZEDNA TERENU ISTN.
RZEDNA DNA KANALU
ZAGLEBIENIE DNA KANALU
SPADKI, DLUGOSCI
SREDNICA, MATERIAL
ODLEGLOSCI
HEKTOMETRY

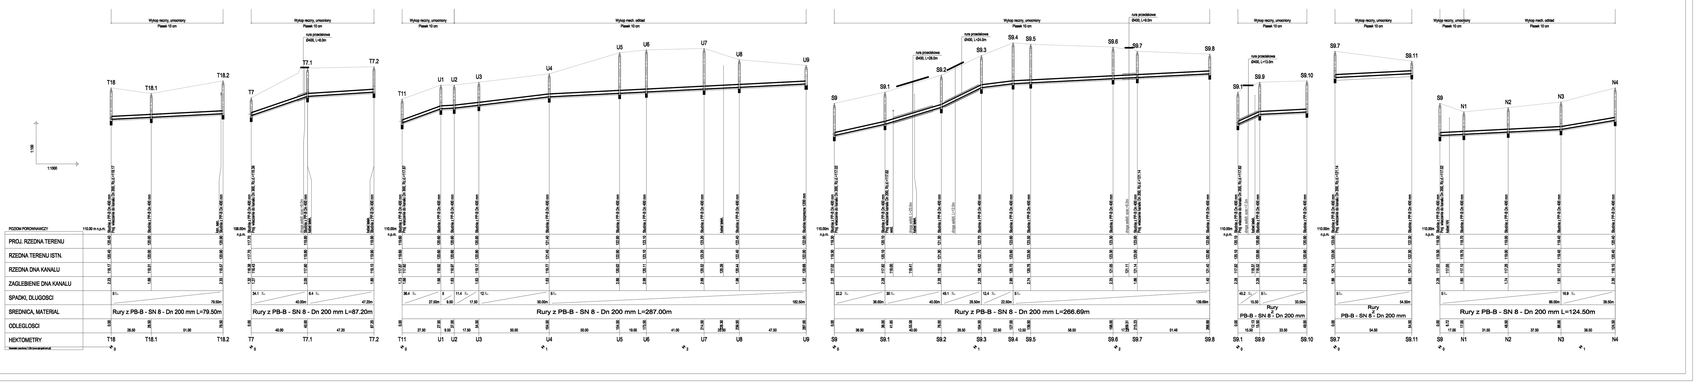
Rury z PB-B - SN 8 - Dn 200 mm L=79.50m
Rury z PB-B - SN 8 - Dn 200 mm L=87.20m
Rury z PB-B - SN 8 - Dn 200 mm L=287.00m
Rury z PB-B - SN 8 - Dn 200 mm L=266.69m
Rury PB-B - SN 8 - Dn 200 mm
Rury PB-B - SN 8 - Dn 200 mm
PROJ. RZEDNA TERENU
RZEDNA TERENU ISTN.
RZEDNA DNA KANALU
ZAGLEBIENIE DNA KANALU
SPADKI, DLUGOSCI
SREDNICA, MATERIAL
ODLEGLOSCI
HEKTOMETRY

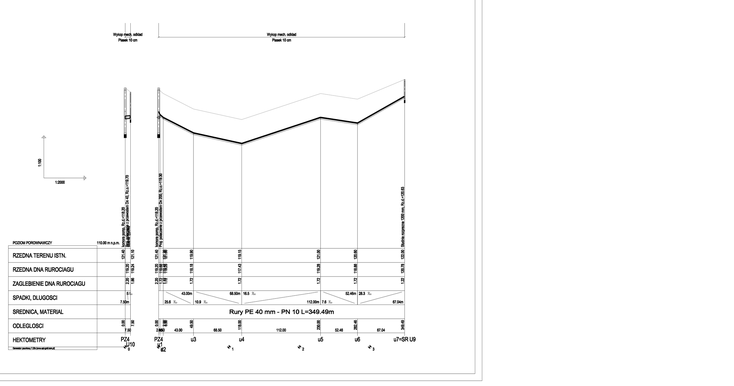
Rury PE 40 mm - PN 10 L=349.49m
PROJ. RZEDNA TERENU
RZEDNA TERENU ISTN.
RZEDNA DNA RUROCIAGU
ZAGLEBIENIE DNA RUROCIAGU
SPADKI, DLUGOSCI
SREDNICA, MATERIAL
ODLEGLOSCI
HEKTOMETRY

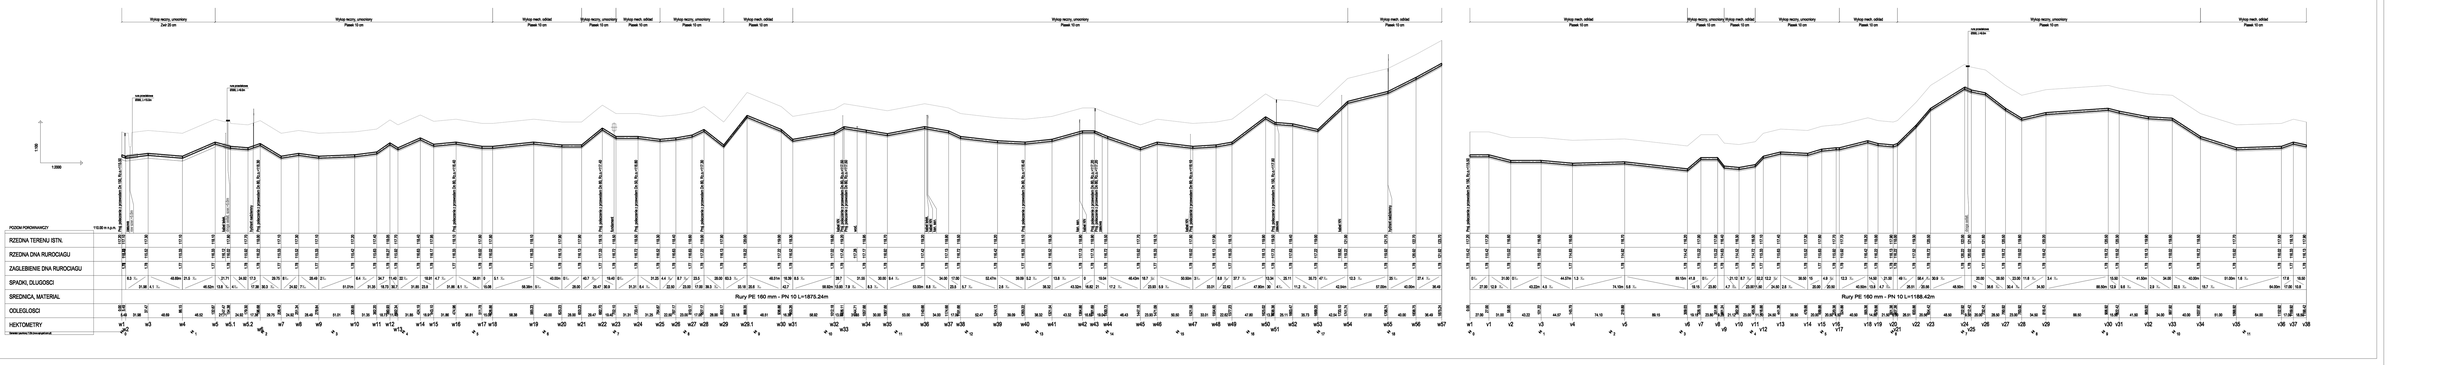
Rury PE 160 mm - PN 10 L=1875.24m
Rury PE 160 mm - PN 10 L=1188.42m
PROJ. RZEDNA TERENU
RZEDNA TERENU ISTN.
RZEDNA DNA RUROCIAGU
ZAGLEBIENIE DNA RUROCIAGU
SPADKI, DLUGOSCI
SREDNICA, MATERIAL
ODLEGLOSCI
HEKTOMETRY

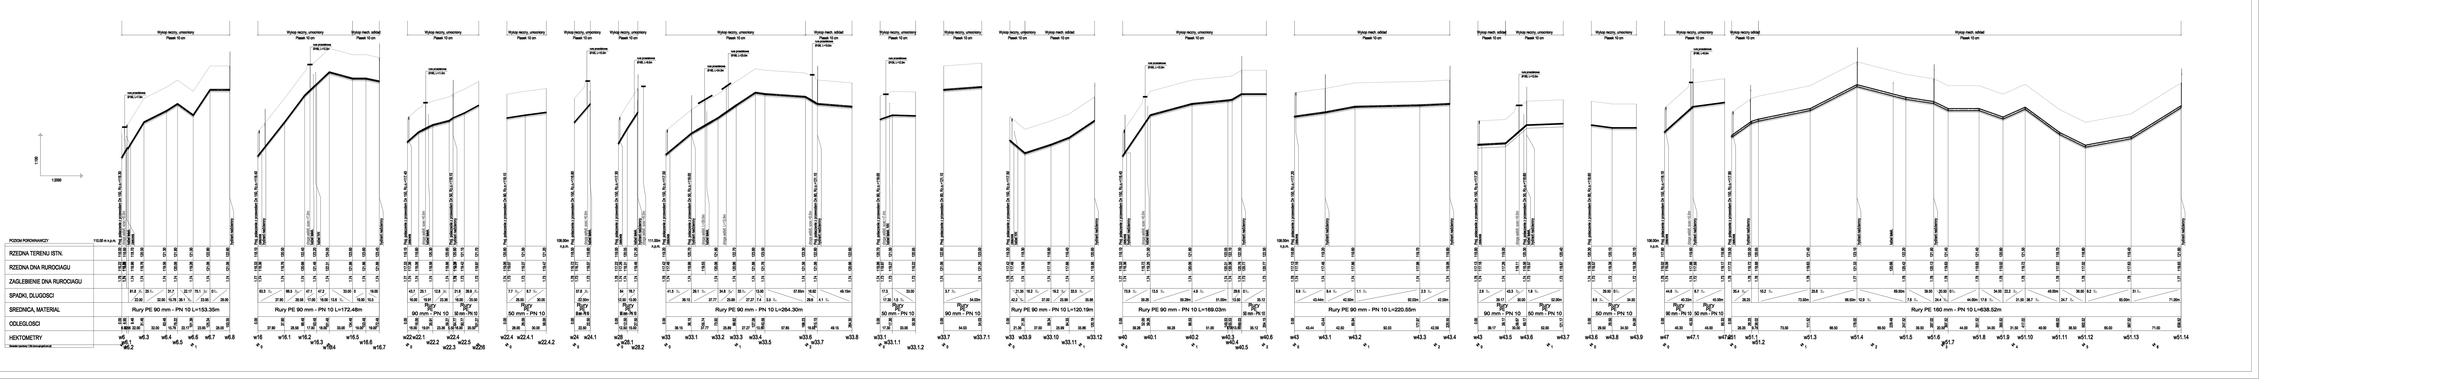
Rury PE 90 mm - PN 10 L=153.35m
Rury PE 90 mm - PN 10 L=172.48m
Rury PE 90 mm - PN 10 L=284.30m
Rury PE 90 mm - PN 10 L=169.03m
Rury PE 90 mm - PN 10 L=220.55m
Rury PE 160 mm - PN 10 L=638.52m
PROJ. RZEDNA TERENU
RZEDNA TERENU ISTN.
RZEDNA DNA RUROCIAGU
ZAGLEBIENIE DNA RUROCIAGU
SPADKI, DLUGOSCI
SREDNICA, MATERIAL
ODLEGLOSCI
HEKTOMETRY

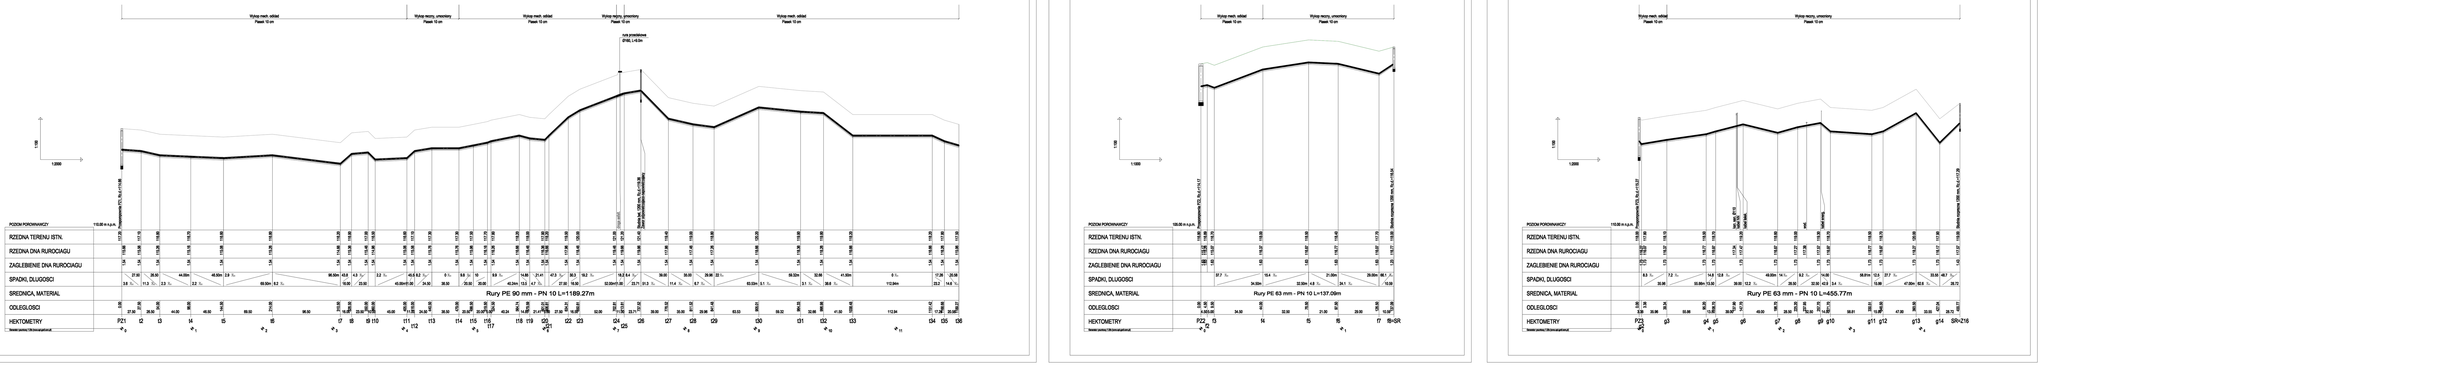
Rury PE 90 mm - PN 10 L=1589.27m
Rury PE 63 mm - PN 10 L=137.08m
Rury PE 63 mm - PN 10 L=455.77m
PROJ. RZEDNA TERENU
RZEDNA TERENU ISTN.
RZEDNA DNA RUROCIAGU
ZAGLEBIENIE DNA RUROCIAGU
SPADKI, DLUGOSCI
SREDNICA, MATERIAL
ODLEGLOSCI
HEKTOMETRY