

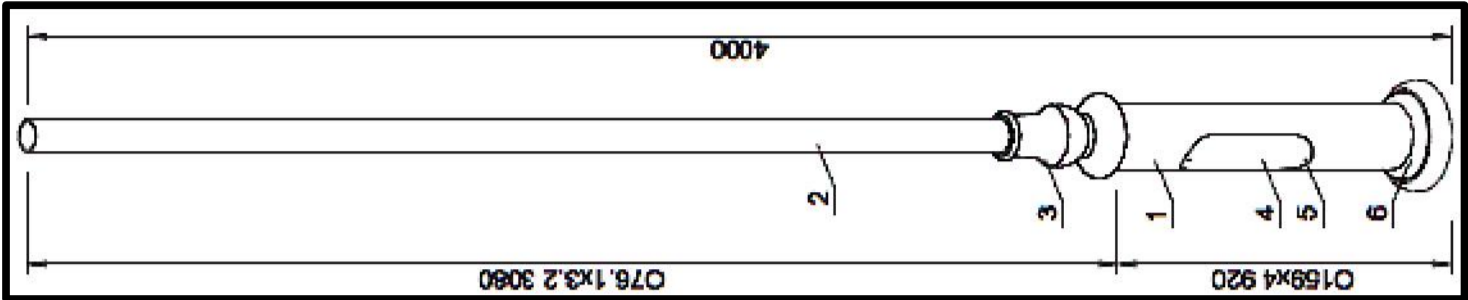


					Data 2009r
INWESTOR: GMINA PIKSZ 12-200 PIKSZ UL. GIEZMINSKA 5	OBJEKT: Budowa oświetlenia terenów osiedlowych przy ulicy Małejki	Nazwa rysunku	Projektant: mgr inż. Piotr Ciołtowski	STADIUM: BUDOWLANO - WYKONAWCZY	Rysunek E-5


Słup ST3

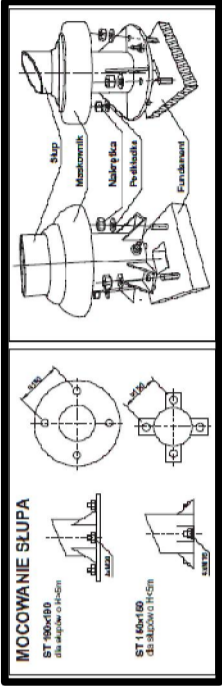


Wysięgnik R14

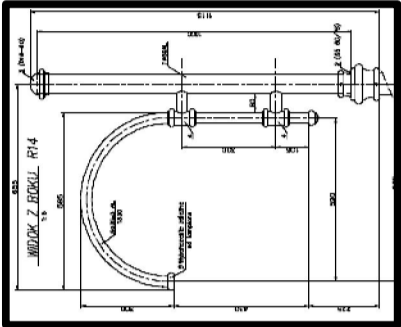


Latarnia typu ST3/146

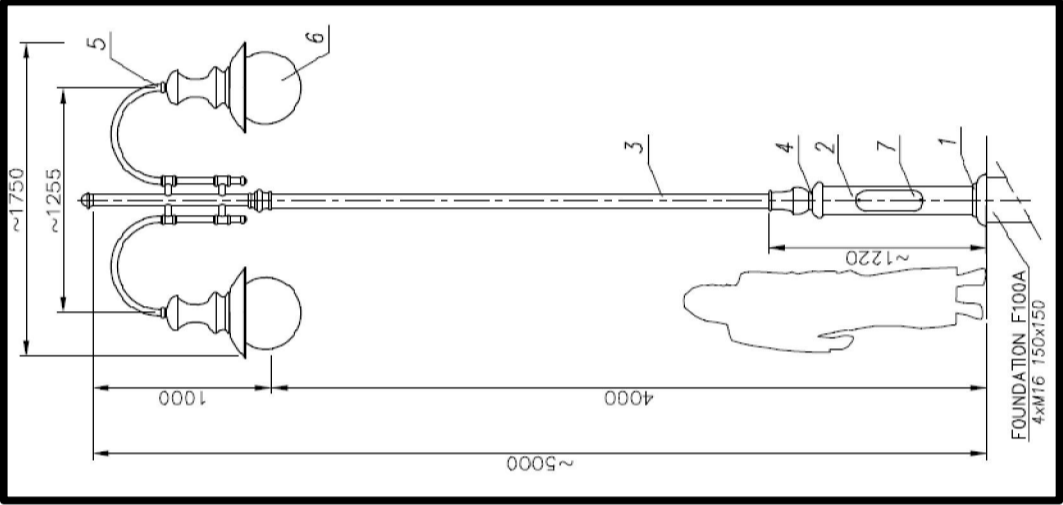

Latarnia typu ST3/147

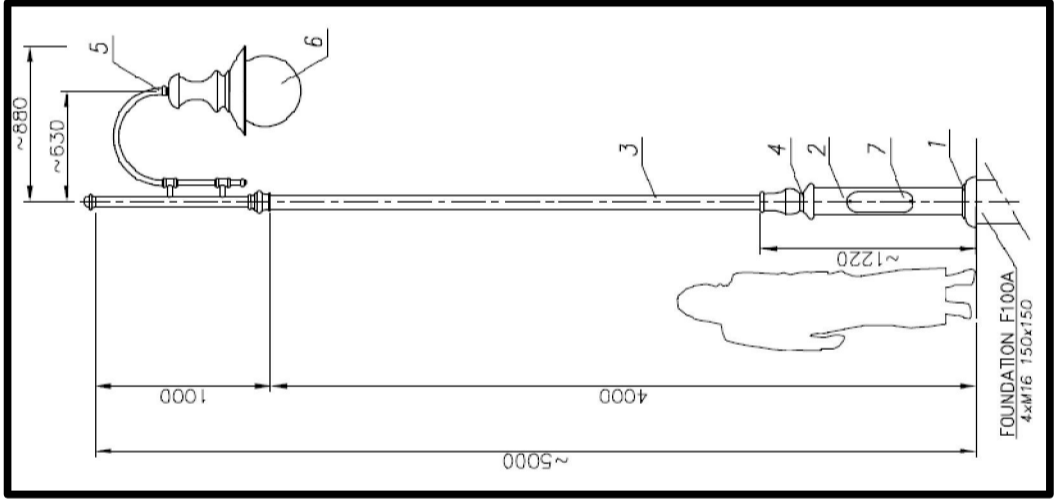

Oprawa VIRGO

typ oprawy	rodzaj źródła	oznaczenia źródła wg producentów			waga oprawy	wymiary oprawy
		SYLVANIA	PHILIPS	OSRAM		
09MH-70W	metalohalog.	HSL-MP 70W/CL U-E27	-	HQI-E 70	7.8	LD 600/420  A = 0,12m 2
09S-70W	światłowod.	-	SCN-T PLUS 70W	NAV-T70	7.9	
09R-80W	węglowe	HSL-SC 80W E27	HPL-N80W	HDL 80	7.8	
09Z-E/Z	żarówka	100W	100W	100W	8.4	