


Przekrój normalny jezdni w km 0+063

Skala 1:50

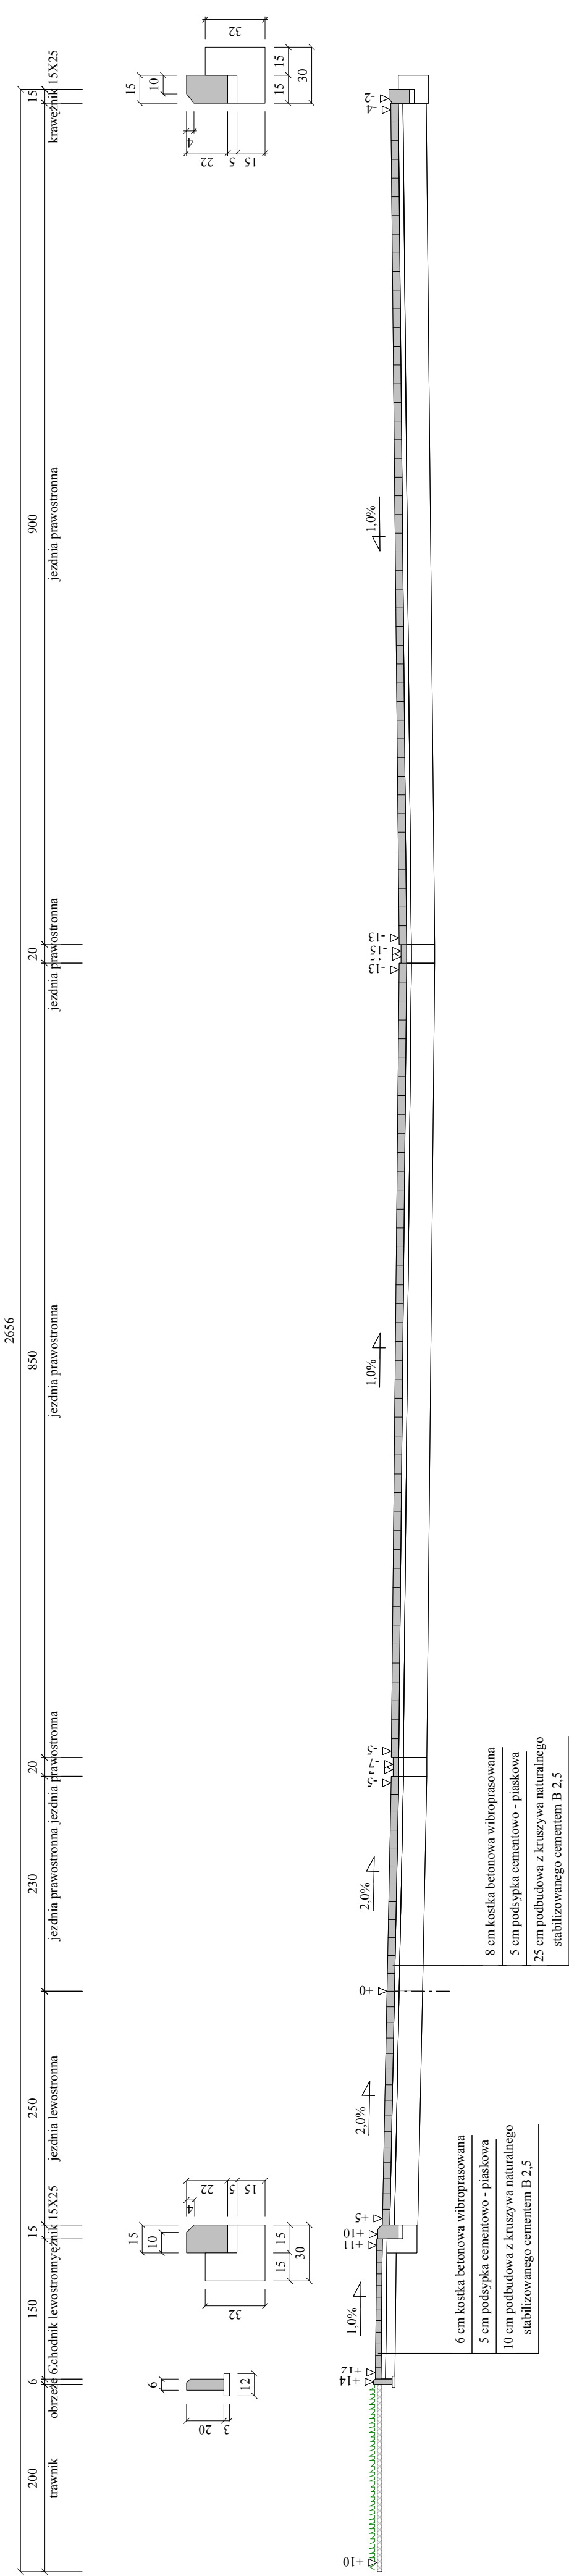

Wykonawca	Przedsiębiorstwo Inżynierii Komunalnej "PIK" - mgr inż. Krzysztof Bronisław Leniec, 12-200 Pisz, Małdaniń 18A, tel. 508 265-750		
Inwestor	GMINA PISZ	Umowa	
Obiekt	Budowa ulicy Agrestowej w Pisz		
Nazwa rysunku	Przekrój normalny	Rysunek nr 3.2.	
Opracował			Załączników 1
Projektował	mgr inż. Krzysztof Leniec	Uprawnienia SUW - 16/91	Skala 1:50:50
Sprawdził		Uprawnienia	Data 02.06.2009 r.