


Przekrój normalny jezdni w km 0+100

Skala 1:50

1817

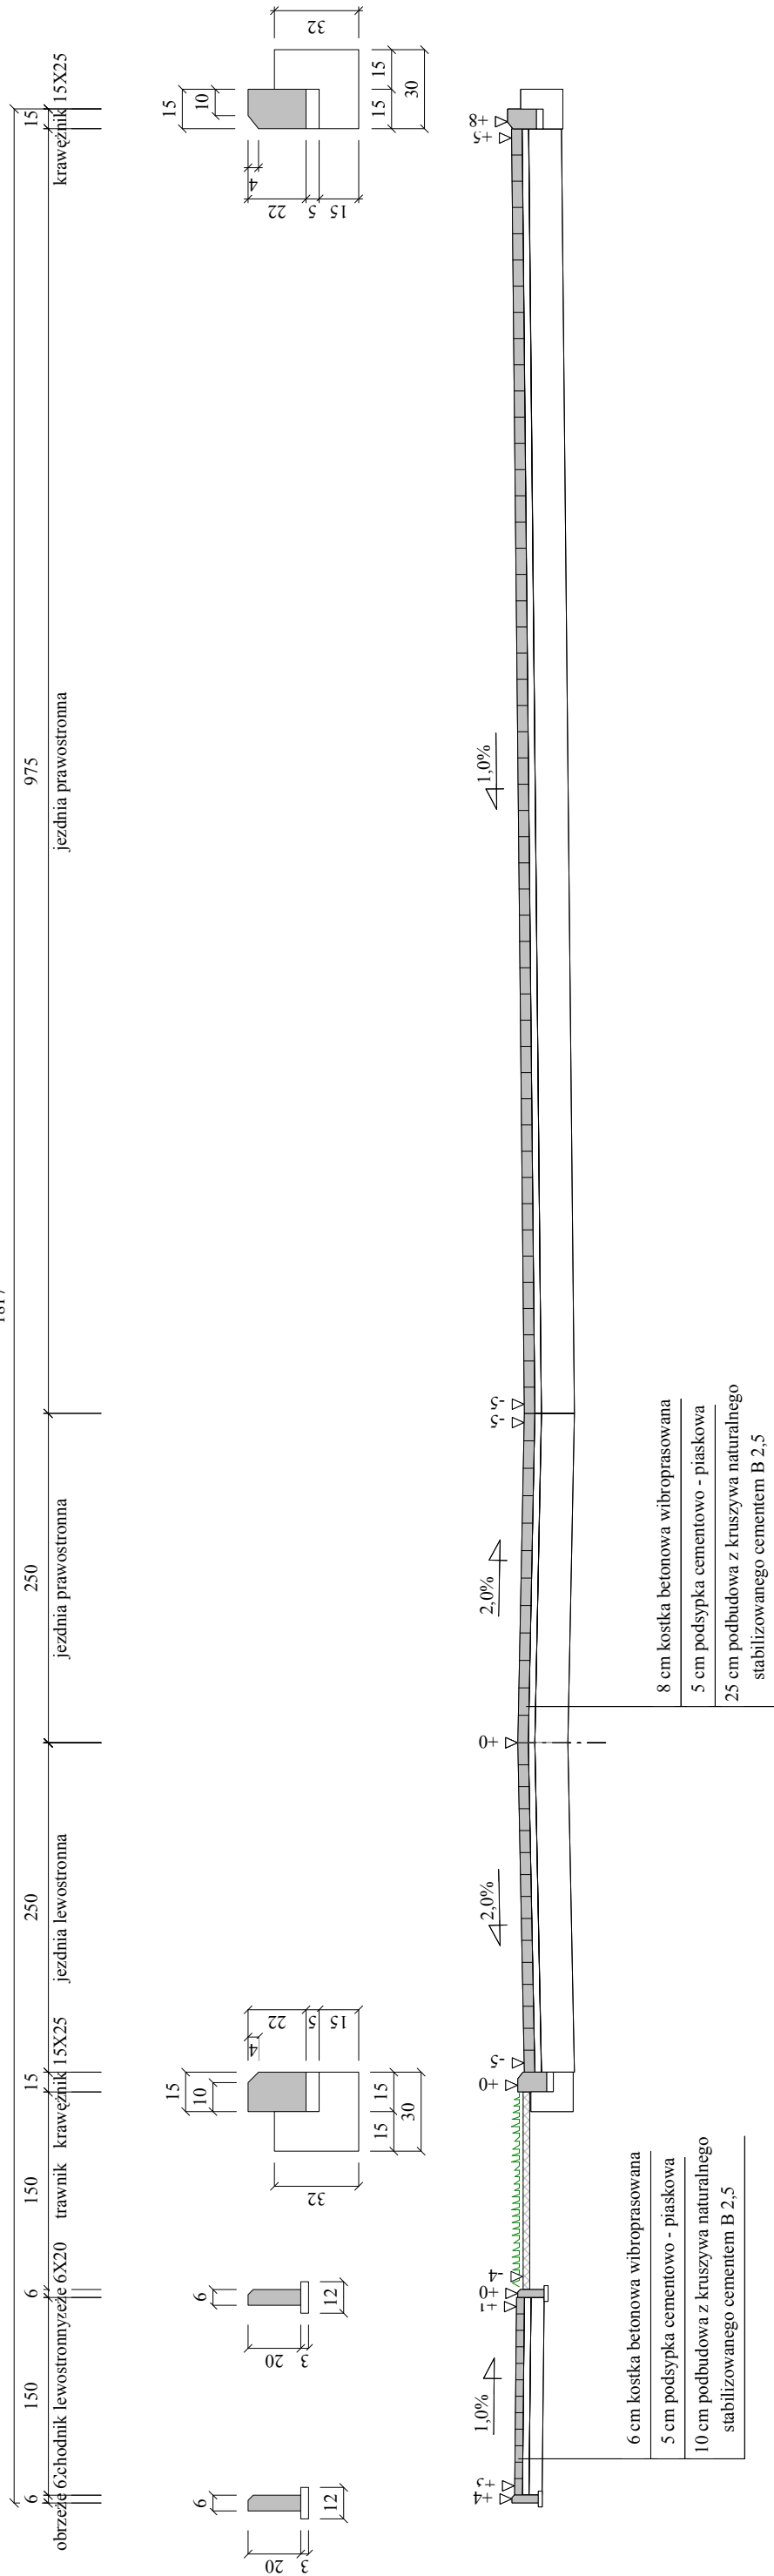

Wykonawca	Przedsiębiorstwo Inżynierii Komunalnej "PIK" - mgr inż. Krzysztof Bronisław Leniec, 12-200 Pisz, Mالدamin 18A, tel. 508 265-750		
Inwestor	GMINA PISZ	Umowa	
Obiekt	Budowa ulicy Świerkowej w Pisz		
Nazwa rysunku	Przekrój normalny		
Opracował	Rysunek nr 3.1.		
Projektował	mgr inż. Krzysztof Leniec	Uprawnienia SUW - 16/91	Załączników 1 Skala 1:50:50
Sprawdził		Uprawnienia	Data 20.06.2009 r.