Skala 1:50:500

L e g e n d a :
- Teren (stan istniejący)
- Niweleta
- Ekstremum łuku pionowego
- Kanał deszcz. projektowany

Obiekt:

Budowa ulicy Jaśminowej w Piszu na działce nr 303

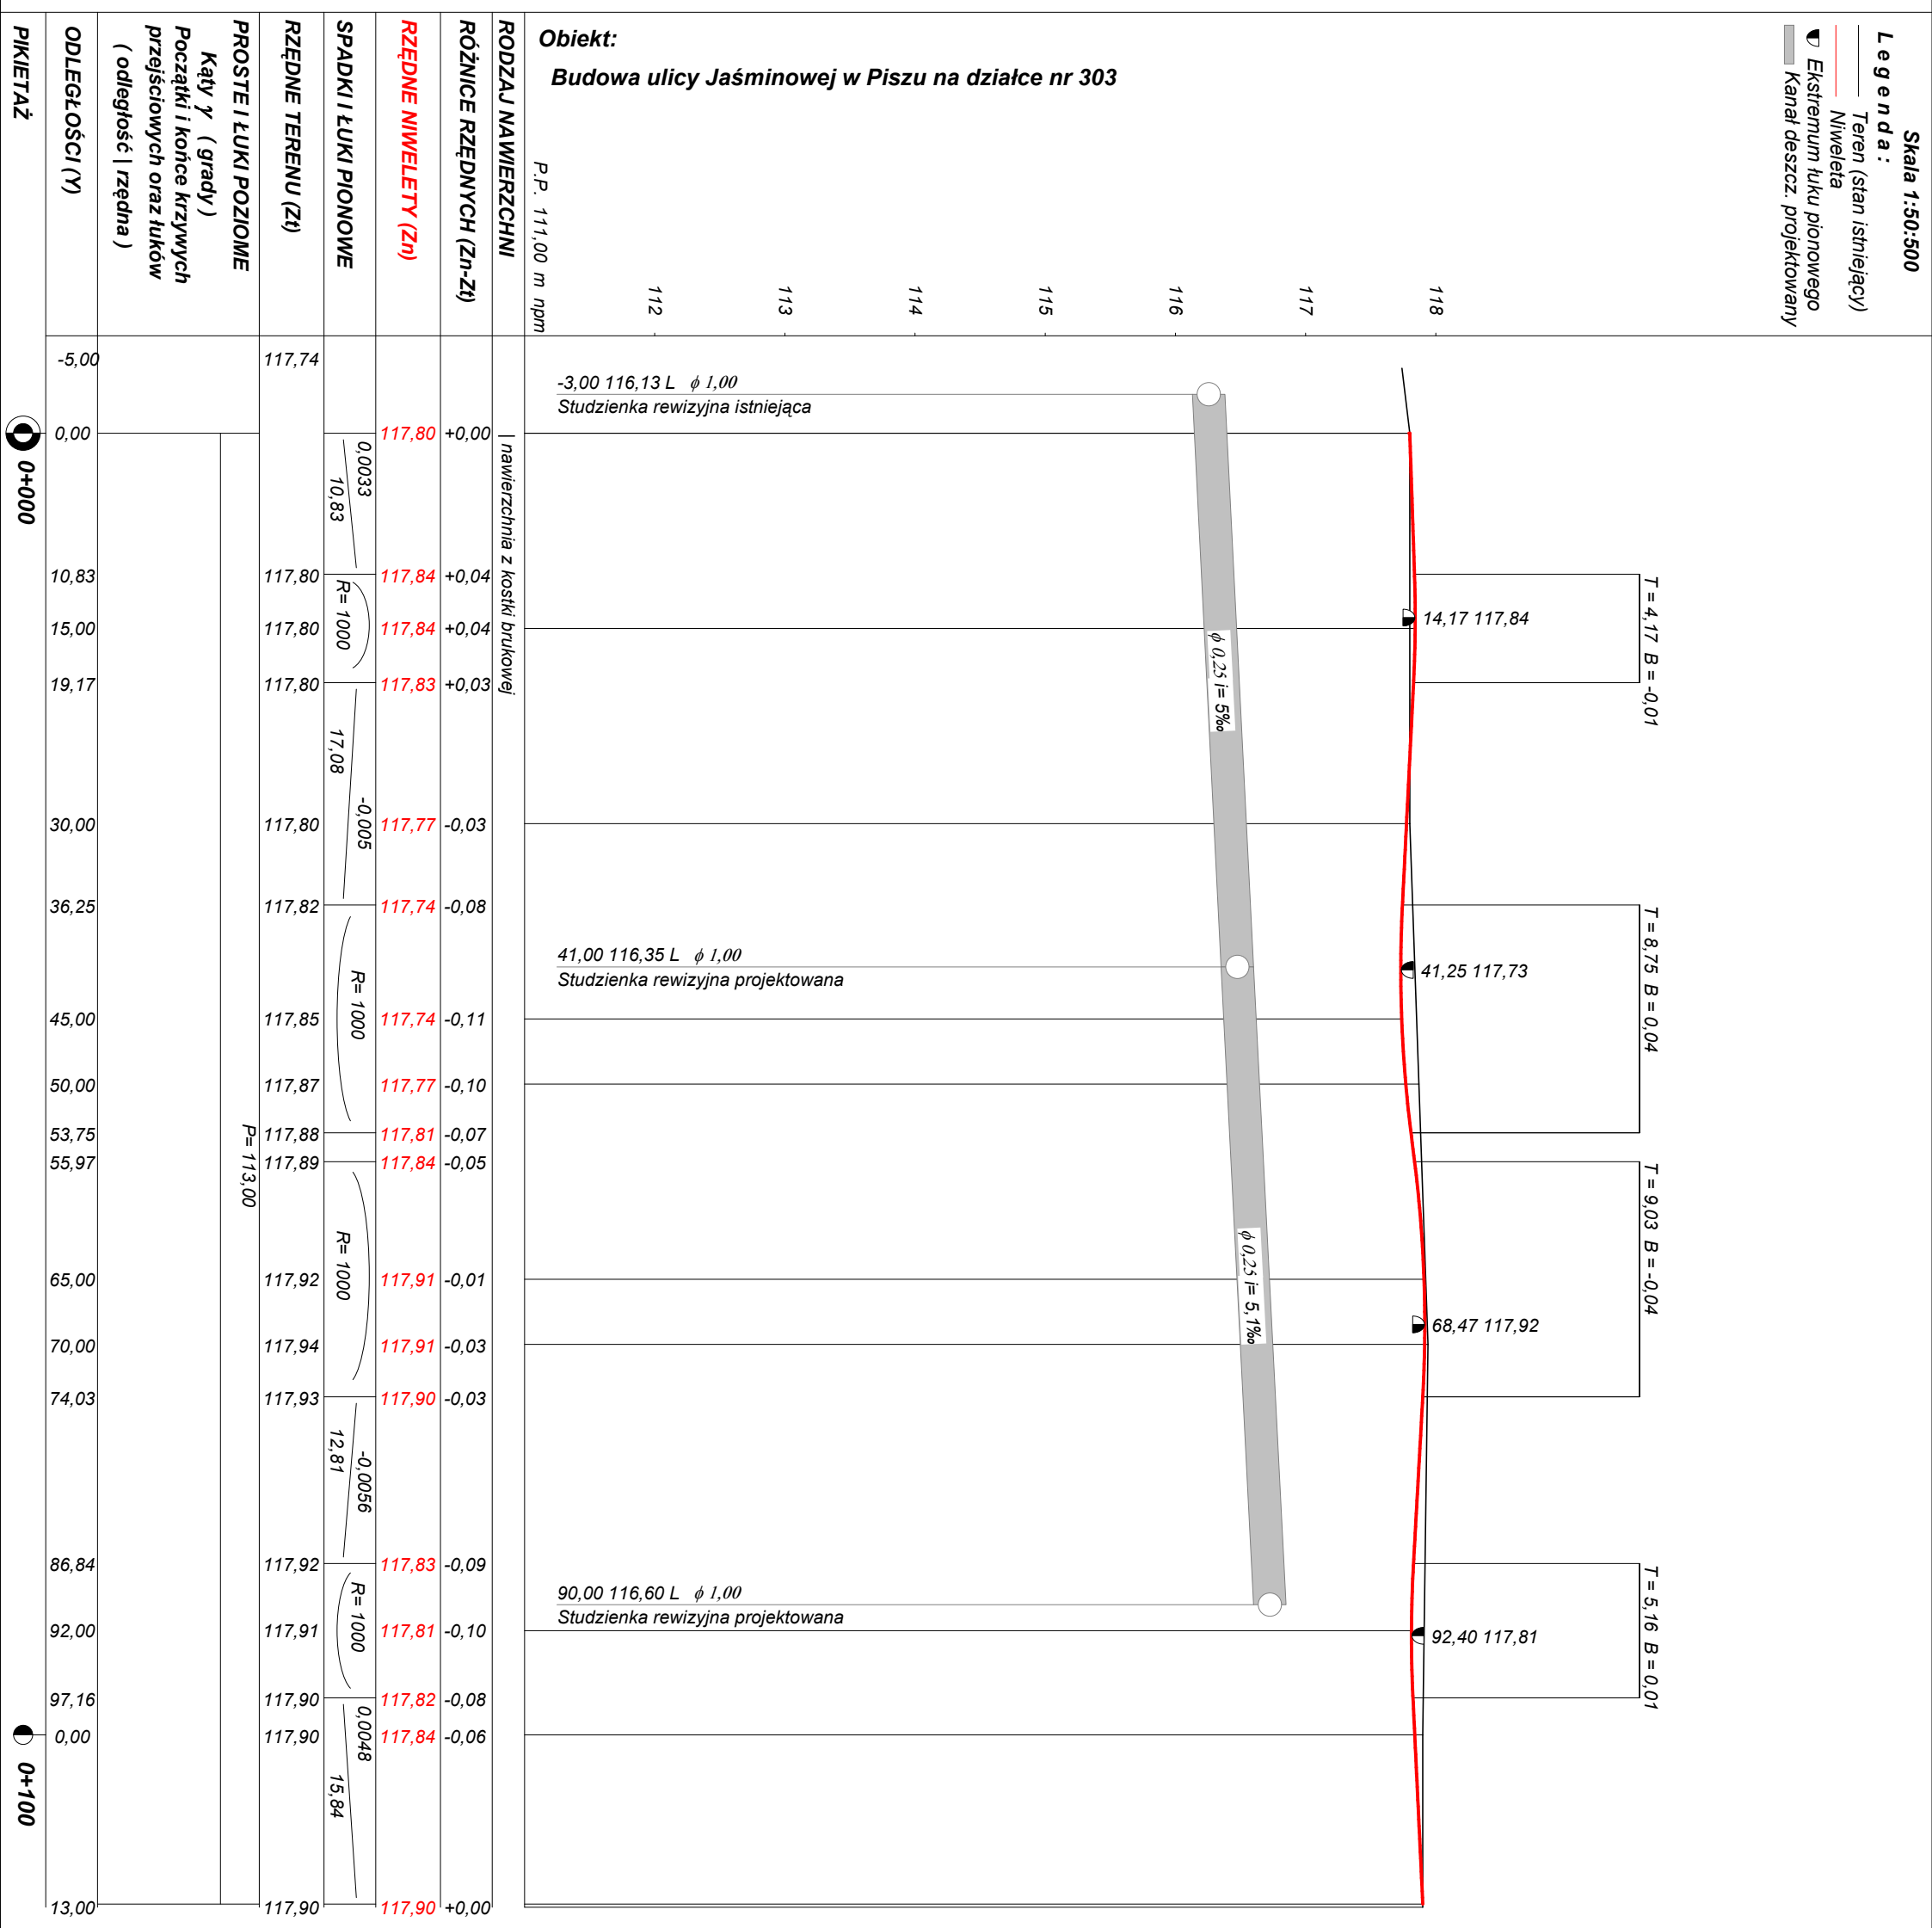

PIKIETAŻ	ODLEGŁOŚCI (Y)	PROSTE I ŁUKI POZIOME Kąty γ (grady) Początki i końce krzywych przejściowych oraz łuków (odległość | rzędna)	RZĘDNE TERENU (Zt)	SPADKI I ŁUKI PIONOWE	RZĘDNE NIWELETY (Zn)	RÓŻNICE RZĘDNYCH (Zn-Zt)	RODZAJ NAWIERZCHNI
	-5,00		117,74				
0+000	0,00			0,0033 / 10,83	117,80	+0,00	nawierzchnia z kostki brukowej
	10,83		117,80	R= 1000	117,84	+0,04	
	15,00		117,80		117,84	+0,04	
	19,17		117,80	17,08 / -0,005	117,83	+0,03	
	30,00		117,80		117,77	-0,03	
	36,25		117,82	R= 1000	117,74	-0,08	
	45,00		117,85		117,74	-0,11	
	50,00		117,87		117,77	-0,10	
	53,75	P= 113,00	117,88		117,81	-0,07	
	55,97		117,89	R= 1000	117,84	-0,05	
	65,00		117,92		117,91	-0,01	
	70,00		117,94		117,91	-0,03	
	74,03		117,93	12,81 / -0,0056	117,90	-0,03	
	86,84		117,92	R= 1000	117,83	-0,09	
	92,00		117,91		117,81	-0,10	
	97,16		117,90	0,0048 / 15,84	117,82	-0,08	
0+100	0,00		117,90		117,84	-0,06	
	13,00		117,90		117,90	+0,00	

Wykonawca	Przedsiębiorstwo Inżynierii Komunalnej "PIK" - mgr inż. Krzysztof Bronisław Leniec, 12-200 Pisz, Maldanin 18A, tel. 508 265-750			
Inwestor	GMINA W PISZU		Umowa	
Obiekt	Budowa ulicy Jaśminowej w Piszu na działce nr 303			
Nazwa rysunku	Przekrój podłużny		Rysunek nr 2	
Opracował	mgr inż. Krzysztof Leniec			Załączników brak
Projektował	mgr inż. Krzysztof Leniec	SUW - 16/91		Skala 1:50:500
Sprawdził				Data 22.06.2009 r.