


Przekrój normalny jezdni w km 0+020

Skala 1:50

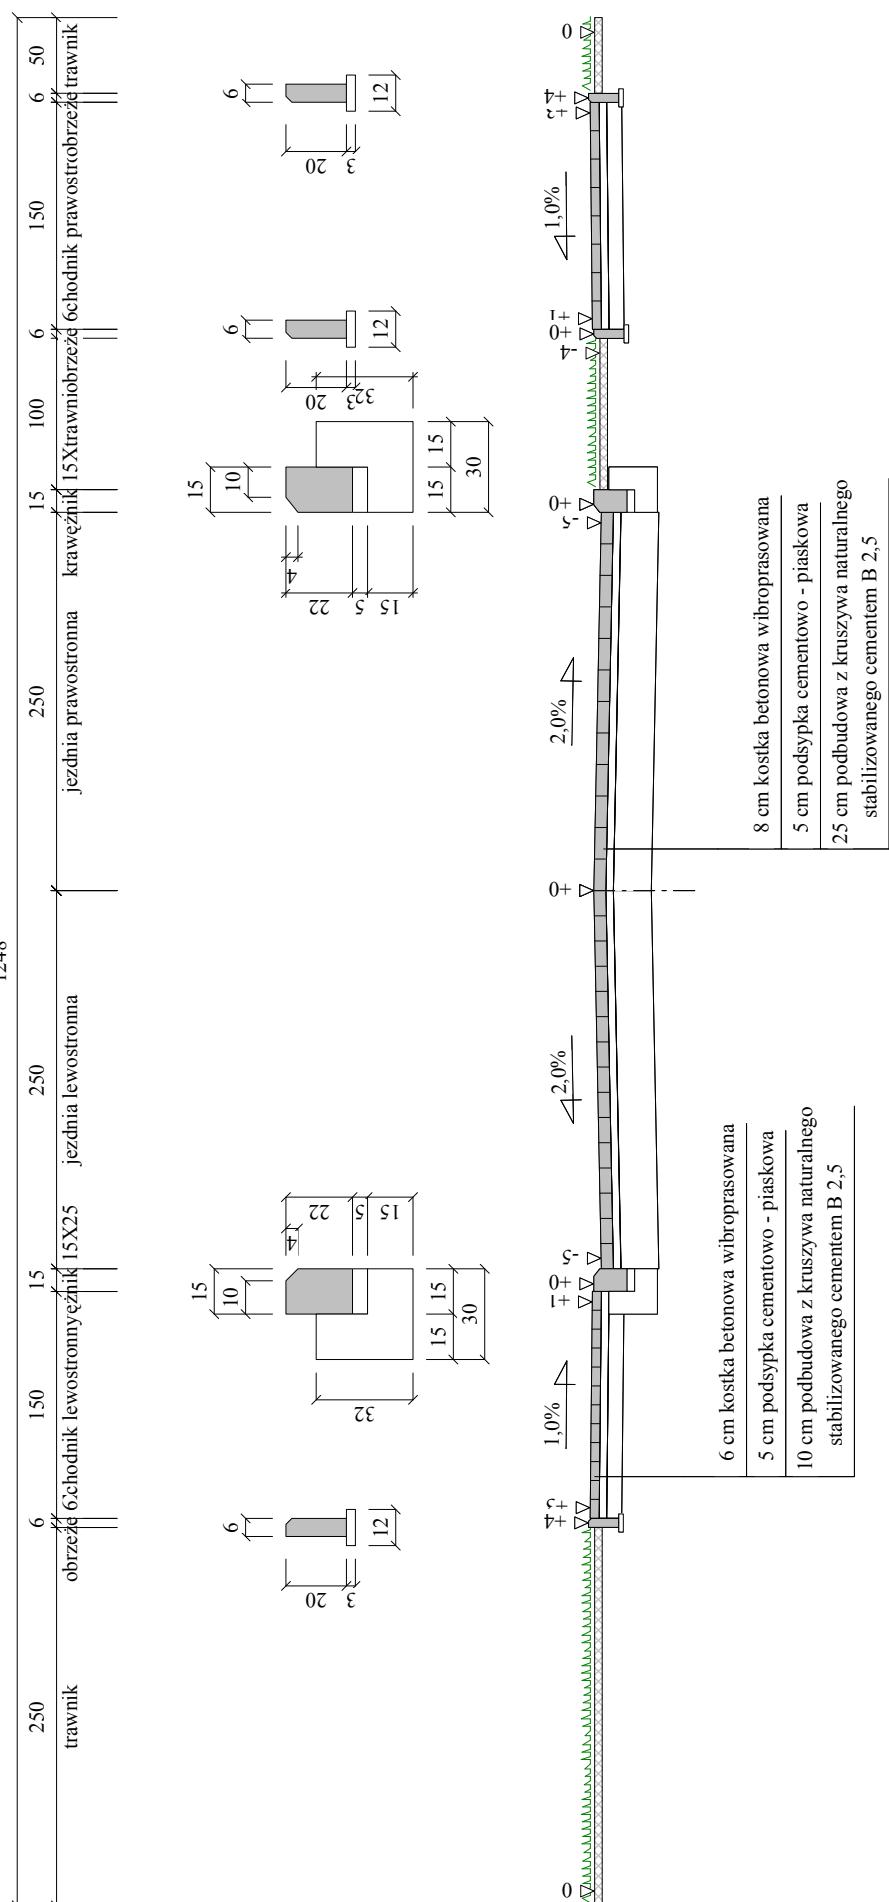

Wykonawca	Przedsiębiorstwo Inżynierii Komunalnej "PIK" - mgr inż. Krzysztof Bronisław Leniec, 12-200 Pisz, Maledanin 18A, tel. 508 265-750		
Inwestor	GMINA PISZ	UjmoWA	
Obiekt	Budowa ulicy jaśminowej w Pisz		
Nazwa rysunku	Przekrój normalny		
Opracował			Rysunek nr 3.1.
Projektował	mgr inż. Krzysztof Leniec	Uprawnienia SUW - 16/91	Załęczników 1
Sprawdził		Uprawnienia	Skala 1:50:50
			Data 22.06.2009 r.