


Przekrój A-A


Obiekt nr 2.
Pompownia ścieków

UWAGA


POSADOWIENIE FUNDAMENTÓW
DOSTOSOWAĆ DO RZĘDNEJ
ISTNIEJĄCYCH RUROCIĄGÓW

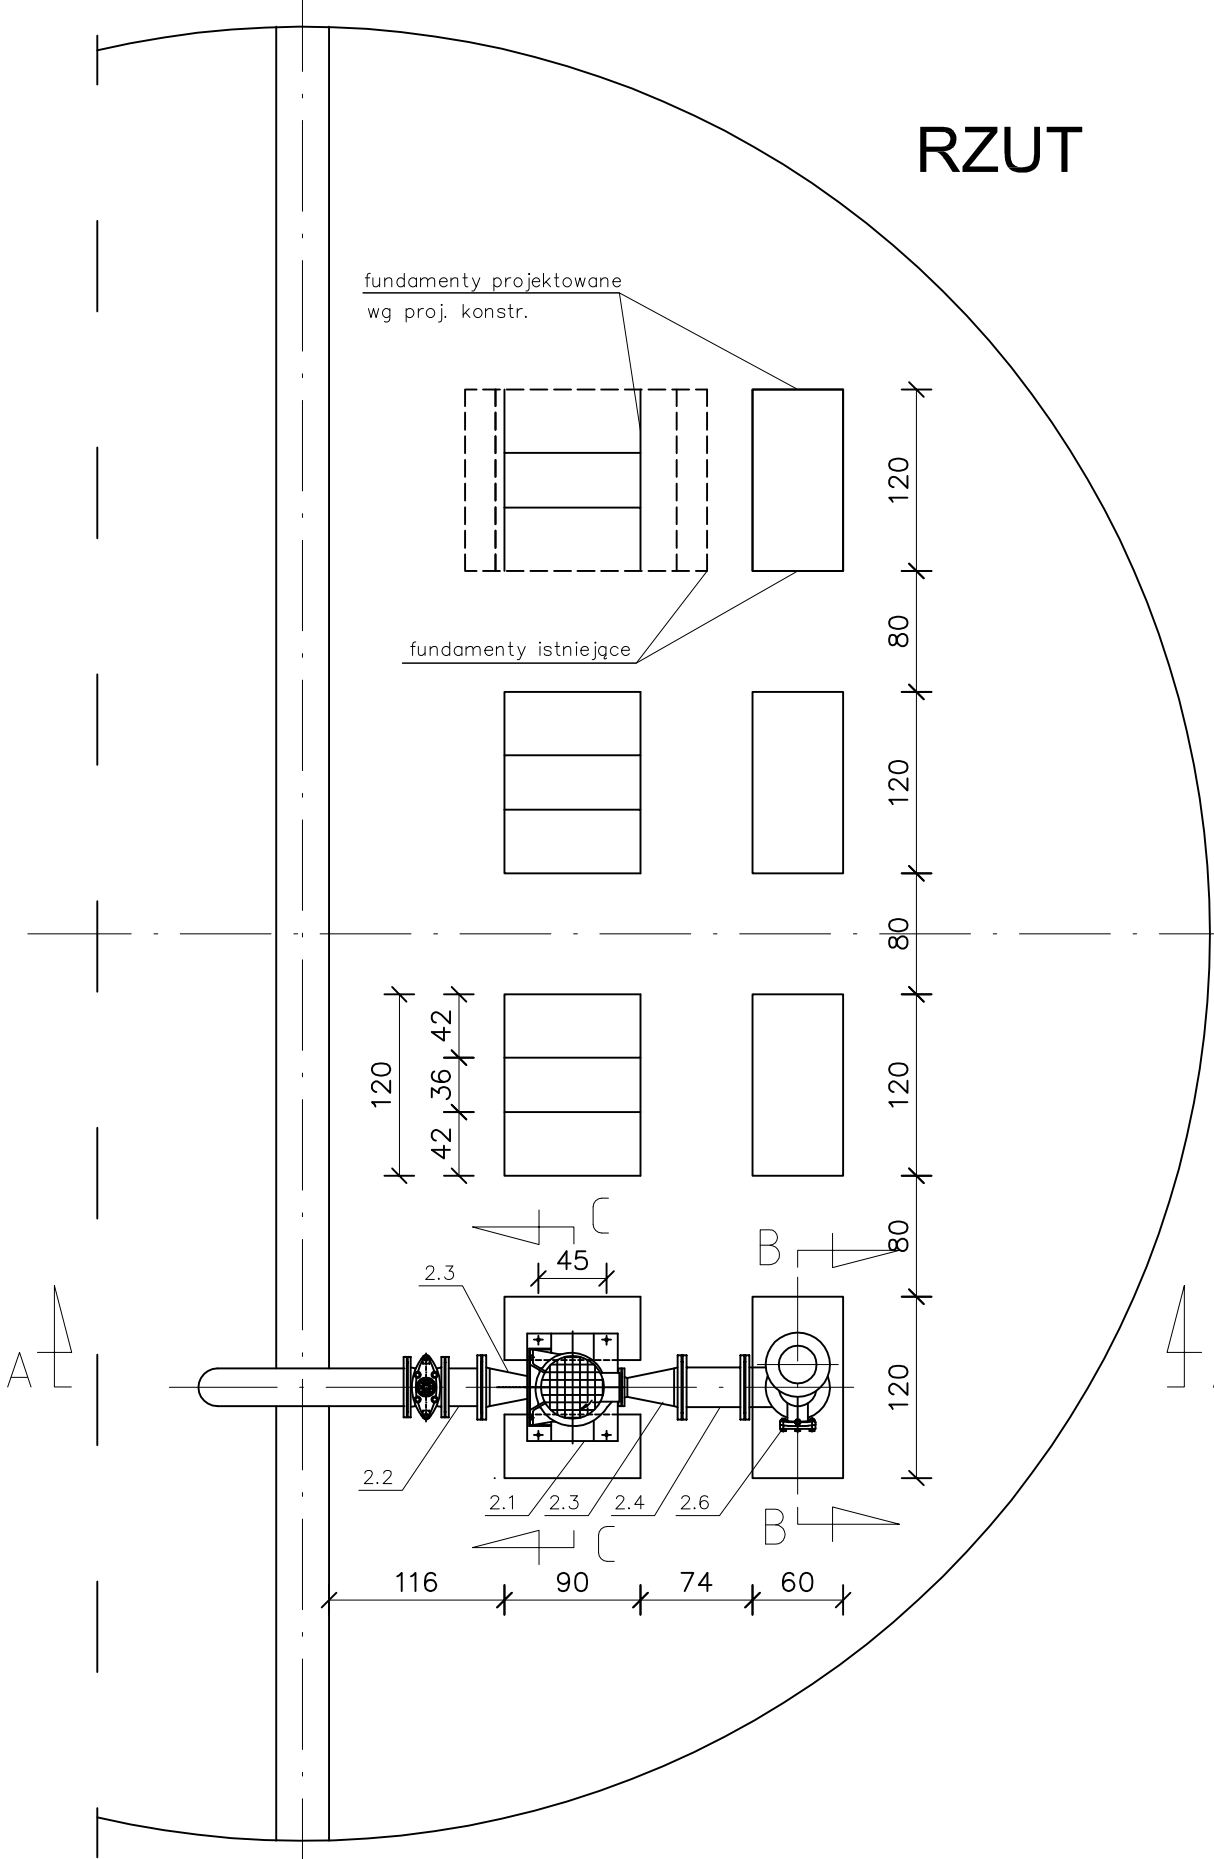

RZUT

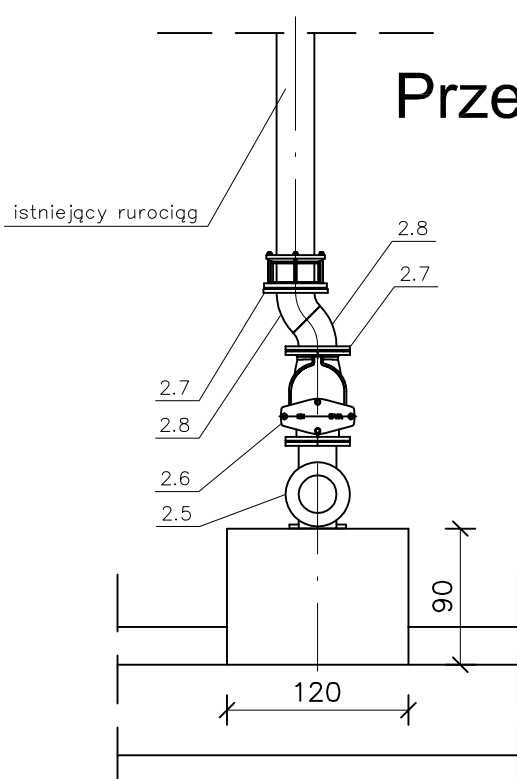

Przekrój B-B

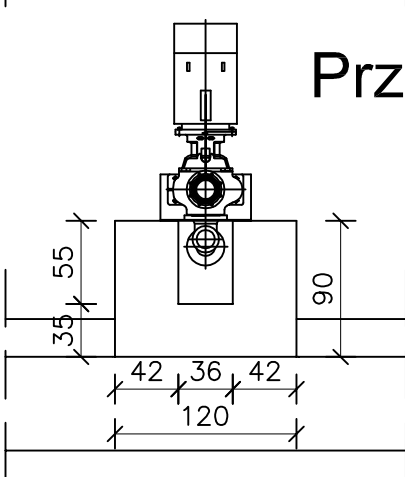

Przekrój C-C

PROEKO		BIURO PROJEKTOWO-BADAWCZE S.C. u. Upalna 2/2; 15-668 Białystok	
Tytuł rys.: Obiekt nr 2 POMPOWNIA ŚCIEKÓW			
Obiekt: Oczyszczalnia w Pisz			Skala: 1:50
Stadium: Projekt wykonawczy – technologia			Data: 15.03.2009
Autorzy: /Podpis/	dr inż. Jacek Leszczyński – współpraca		Nr rys.: 2
	dr inż. Dariusz Wawrentowicz upr.bud. Nr BŁ 31/96 w spec. Instalacje sanitarne		
Sprawdził: /Podpis/	dr inż. Lech Dzienis upr.bud. Nr BŁ 171/86 w spec. Inżynieria sanitarna		