


Przekrój

D--D

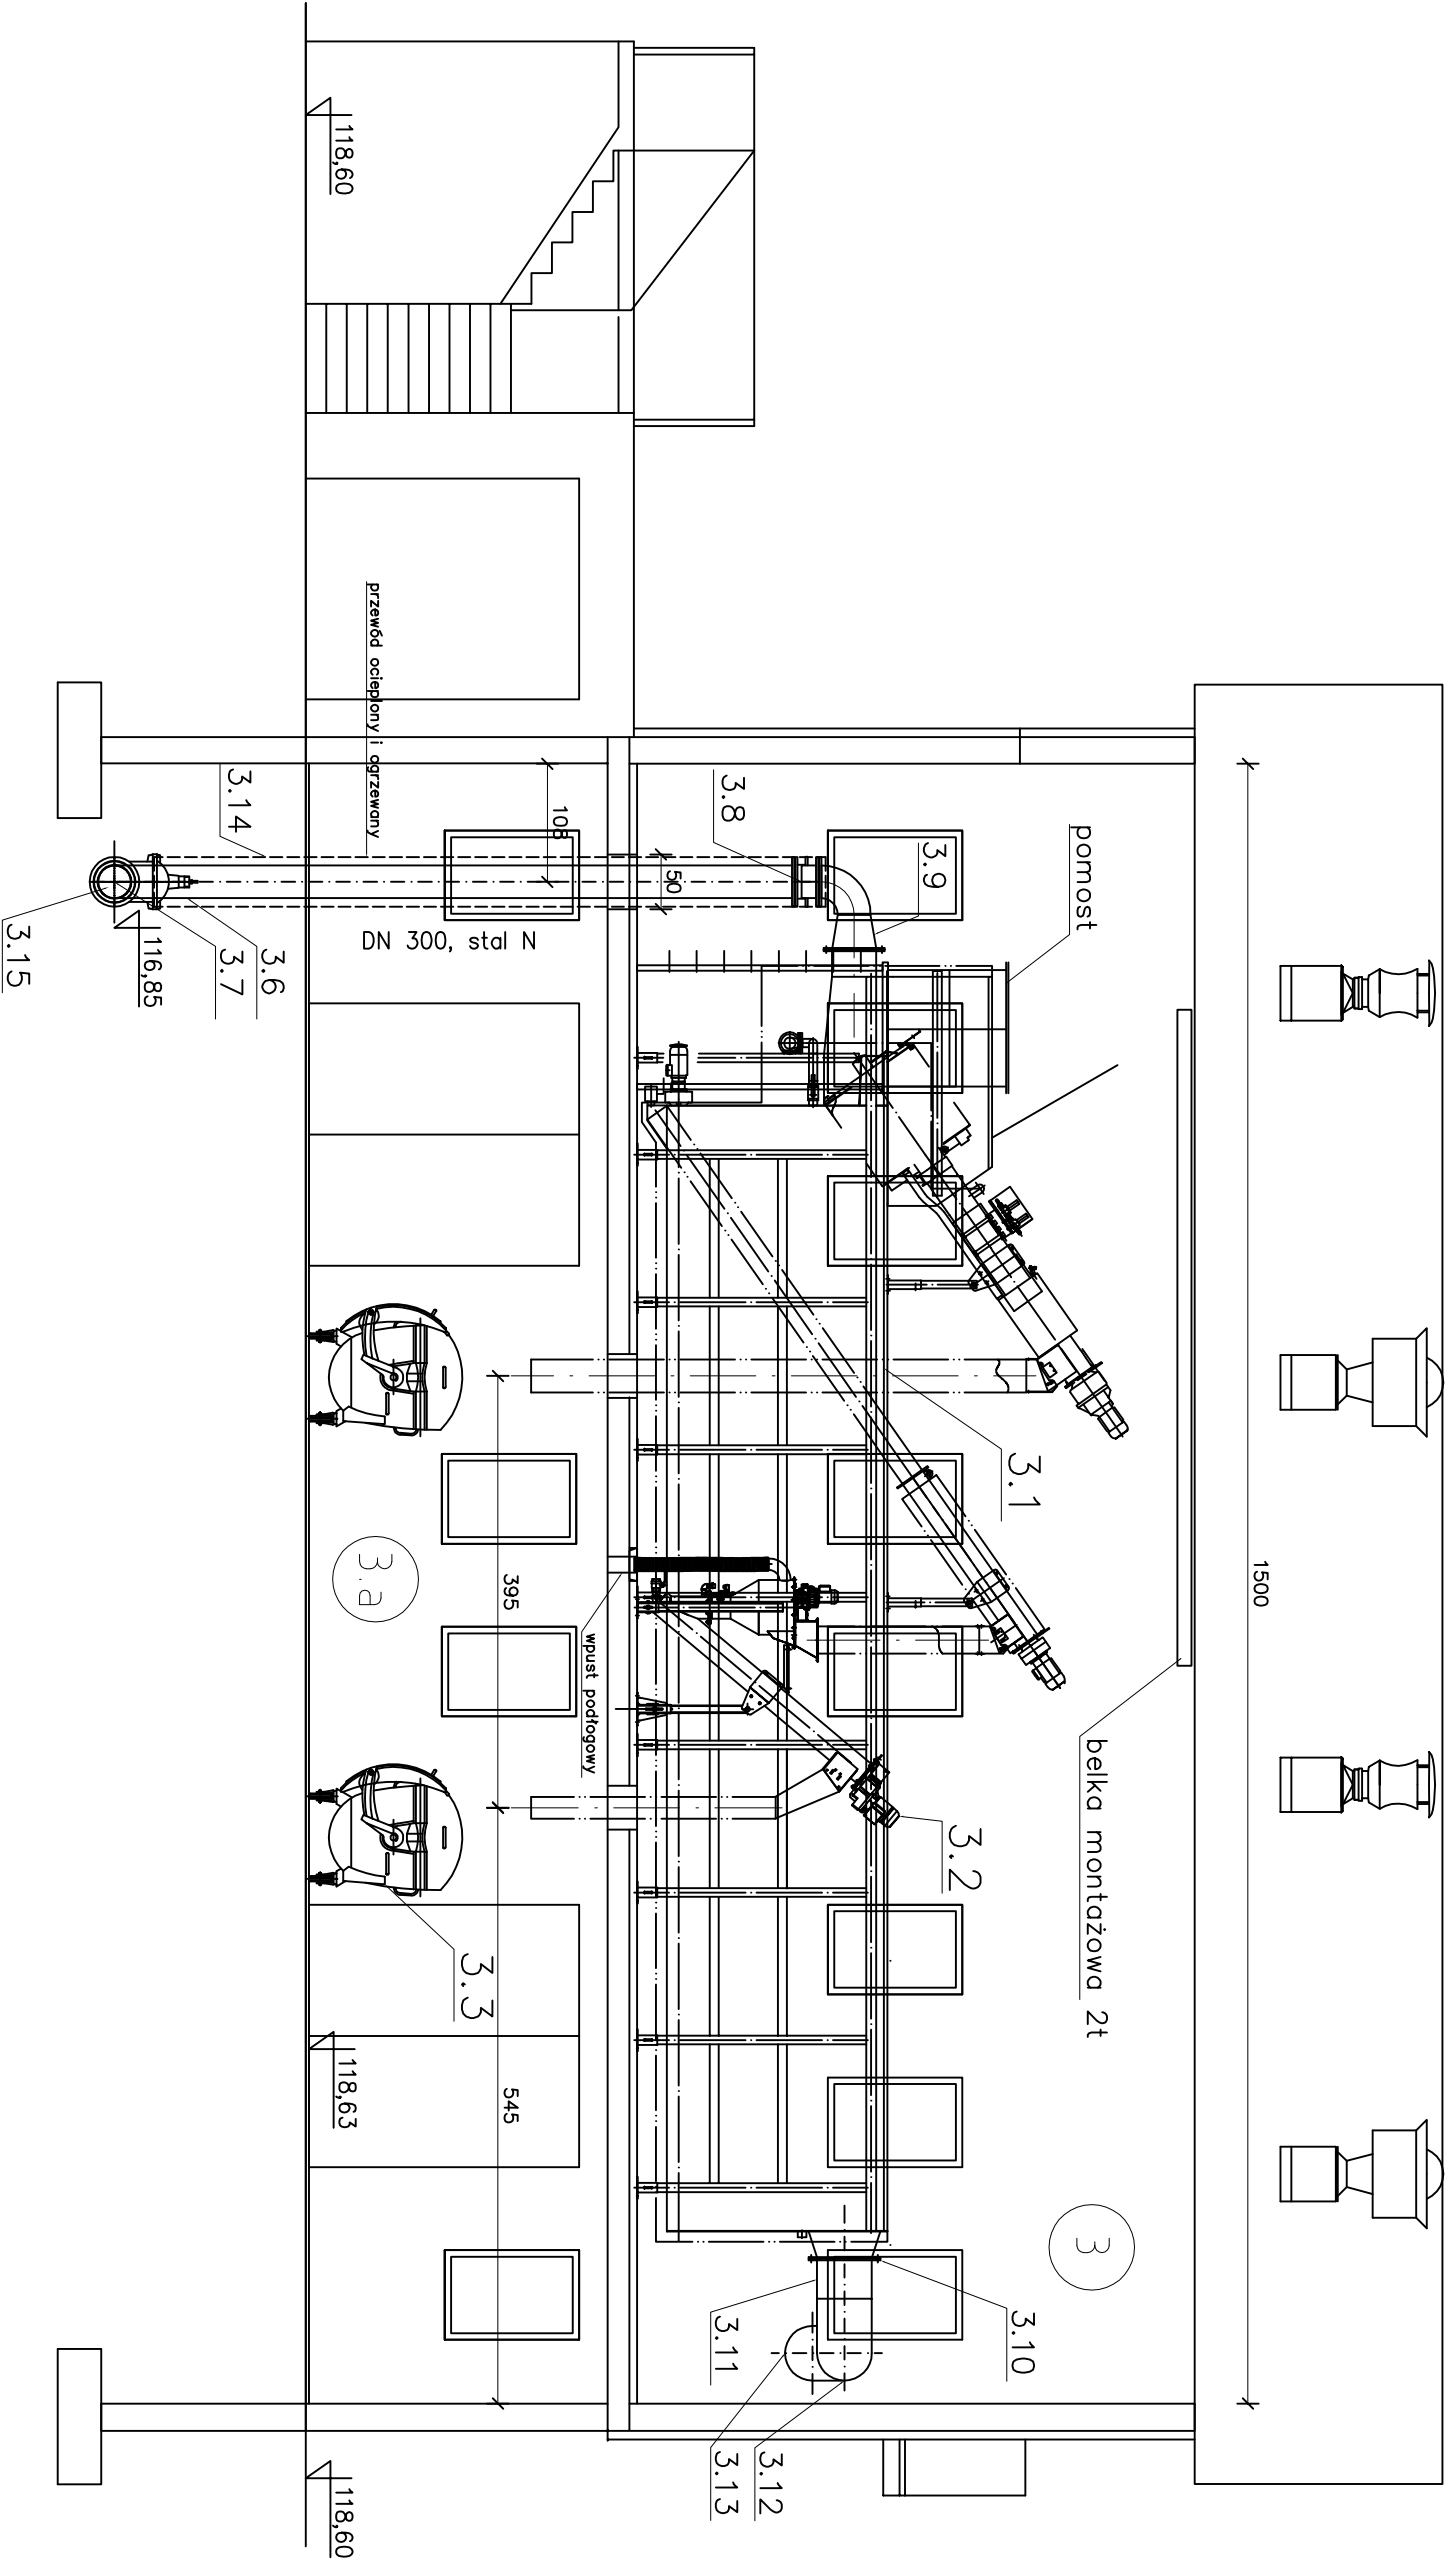

Obiekt nr 3 STACJA MECHANICZNEGO
OCZYSZCZANIA ŚCIEKÓW

PROEKO				BIURO PROJEKTOWO-BADAWCZE S.C. u. Upolna 2/2; 15-668 Białystok	
Tytuł rys:		Obiekt nr 3; 4.1; 4.2; 5.1; 5.2			
Obiekt:		Oczyszczalnia w Piszcu		Skala: 1:50	
Stadium:		Projekt wykonawczy — technologia		Data: 15.03.2009	
Autorzy/ /Podpis/		dr inż. Jacek Leszczyński — współpracownik		Nr rys.: 5	
Sprawdził: /Podpis/		dr inż. Dorusław Wawrentowicz upr.bud. Nr Bt. 31/96 w spec. Instalacje sanitarne			
		dr inż. Lech Dziwisz upr.bud. Nr Bt. 171/86 w spec. Instalacje sanitarne			