



RZUT

wg proj. przewody
międzyobiektowe

Obiekt nr 7.
Stacja dmuchaw

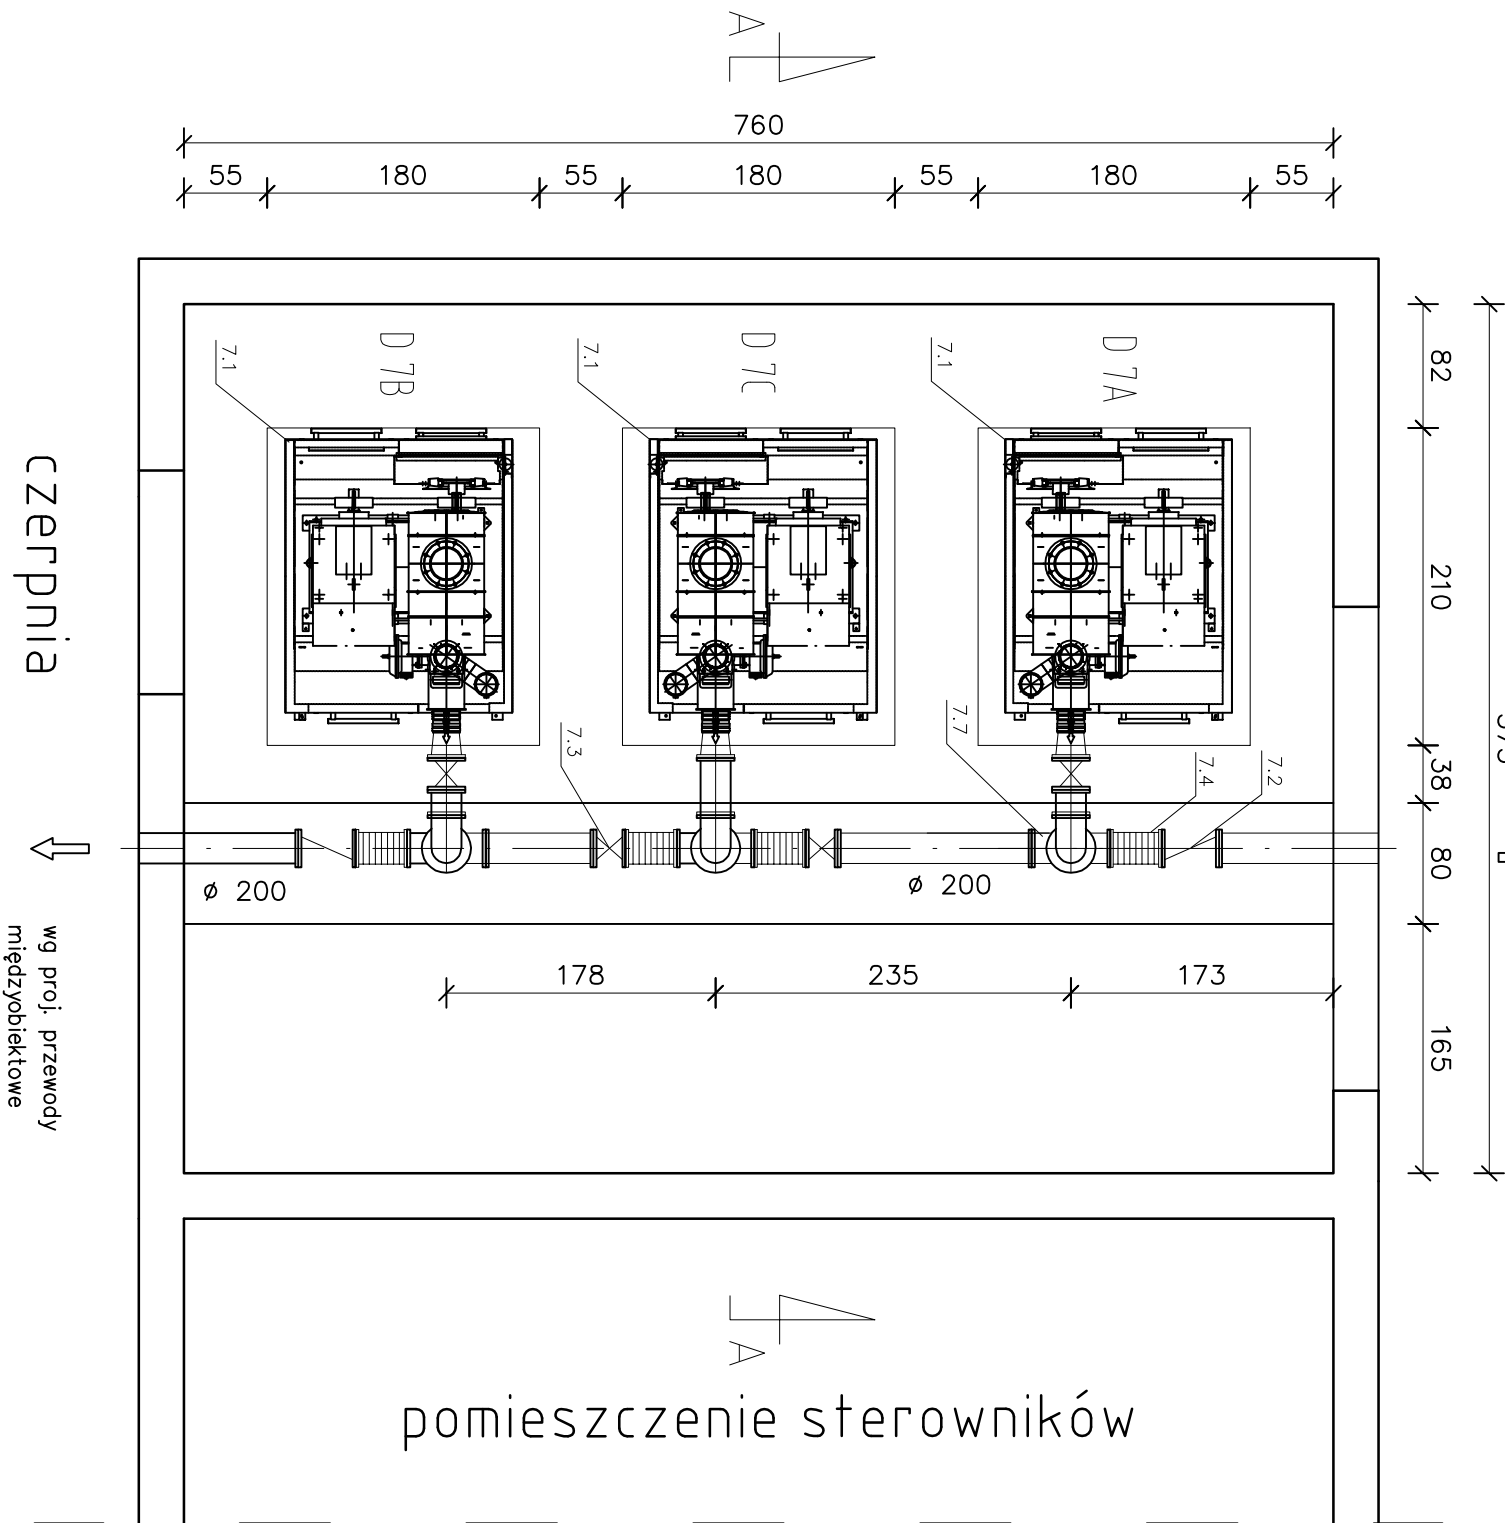

Przekrój A-A

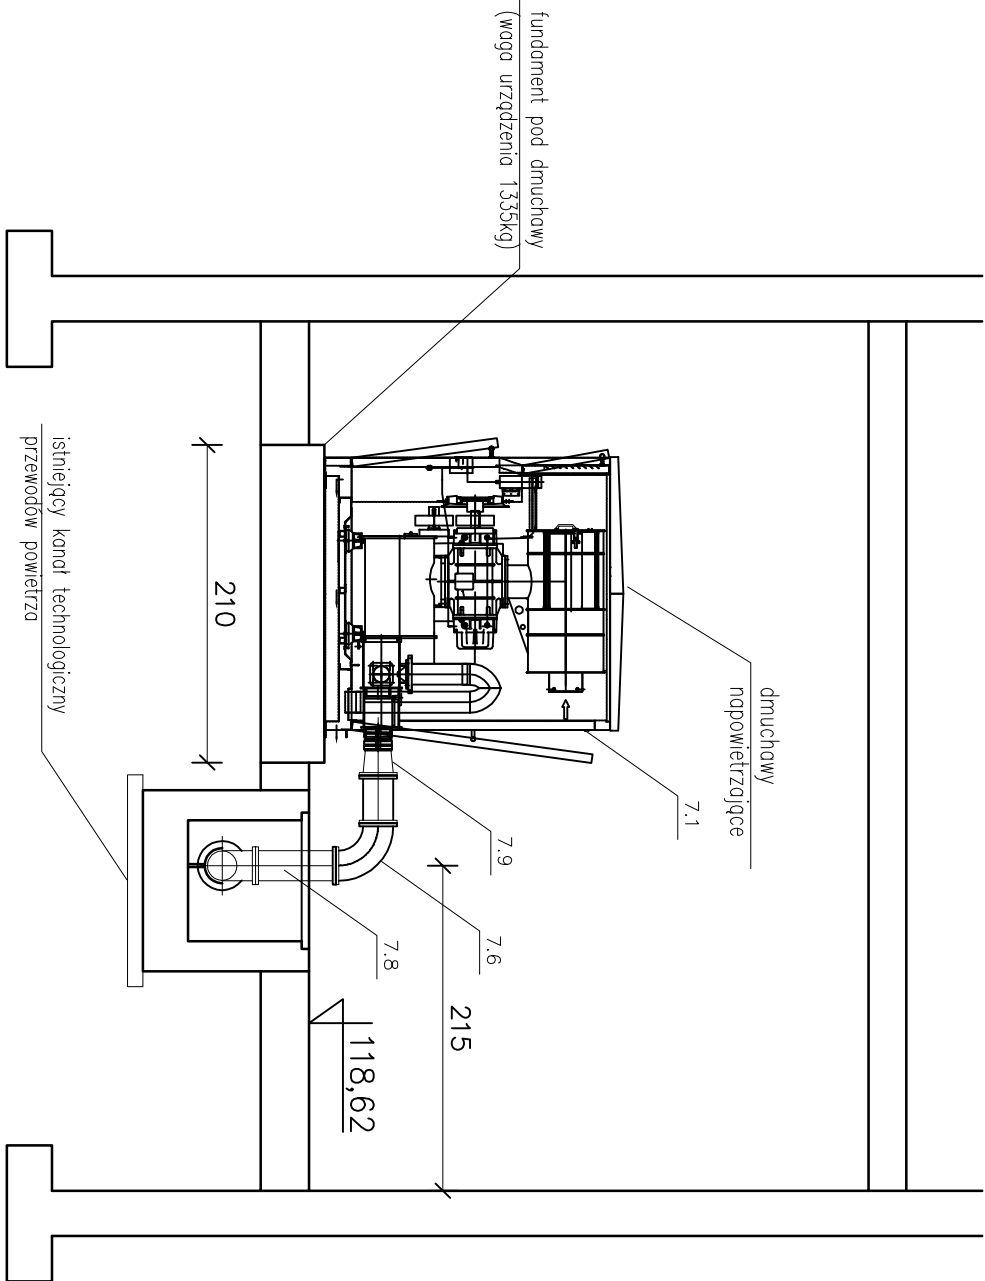

PROEKO				BIURO PROJEKTOWO-BADAWCZE S.C. u. Upolna 2/2; 15-668 Białystok	
Tytuł rys.: Obiekt nr 7 STACJA DMUCHAW					
Obiekt:		Oczyszczalnia w Płiszu		Skala: 1:50	
Stadium:		Projekt wykonawczy – technologia		Data: 15.03.2009	
Autorzy: /Podpis/	dr inż. Jacek Leszczyński – współpraca		Nr rys.: 9		
	dr inż. Dariusz Wawrentowicz upr.bud. Nr Bł 31/96 w spec. Instalacje sanitarne				
Sprawdził: /Podpis/		dr inż. Lech Dzienis upr.bud. Nr Bł 171/86 w spec. Inżynieria sanitarna			